

Общество с ограниченной ответственностью  
"Спецпроект"

«Проектирование объекта капитального строительства (столовая)  
Челябинская область, Арзаяшский муниципальный округ»

Рабочая документация

Архитектурные решения  
Основной комплект рабочих чертежей

2026-18-АР

2026

Общество с ограниченной ответственностью  
"Спецпроект"

«Проектирование объекта капитального строительства (столовая)  
Челябинская область, Арзаяшский муниципальный округ»

Рабочая документация

Архитектурные решения  
Основной комплект рабочих чертежей

2026-18-АР

Главный инженер проекта



Гаврюков Д.И.

2026

Ведомость рабочих чертежей основного комплекта

| Лист | Наименование                                  | Примечание |
|------|-----------------------------------------------|------------|
| 1    | Общие данные                                  |            |
| 2    | Проектируемый план столовой                   |            |
| 3    | Разрезы                                       |            |
| 4    | Фасады                                        |            |
| 5    | Кладочный план                                |            |
| 6    | План расположения оконных и дверных проемов   |            |
| 7    | Элементы заполнения оконных и дверных проемов |            |
| 8    | План расположения перемычек                   |            |
| 9    | План полов                                    |            |
| 10   | План потолков                                 |            |
| 11   | План кровли                                   |            |
| 12   | План несущих элементов кровли                 |            |
| 13   | Схема расположения отмстки и крыльца          |            |

Общие данные

1. Основанием для разработки рабочей документации является задание заказчика.
2. Технические решения, принятые в данном проекте, соответствуют требованиям действующих санитарно-гигиенических и противопожарных норм и обеспечивают безопасную для жизни и здоровья людей эксплуатацию комплекса при соблюдении предусмотренных рабочим проектом мероприятий и правил эксплуатации.
3. Климатический подрайон строительства – 1В.

Расчетный вес снегового покрова – 3,2 кПа (320 кг/м2).

Скоростной напор ветра нормативный – 0,30 кПа (30 кг/м2).
- Расчетная температура наружного воздуха – минус 35 С.

4. Степень огнестойкости – II.

Класс констр. пожарной опасности С1.

Класс ответственности здания – II.

5. За относительную отметку 0,000 принят уровень чистого пола, что соответствует абсолютной отметке 235,00.

6. Боковые поверхности фундаментов, соприкасающиеся с грунтом , обмазать горячим битумом на 2 раза.

8. Обратную засыпку фундаментов выполнить непучинистым грунтом.

9. Все деревянные конструкции в проекте принять из древесины 2 сорта по ГОСТ 8486-86.

10. Защита деревянных конструкций выполнена в соответствии с требованиями СНиП 2.03.11-85. Деревянные конструкции окрасить за 2 раза эмалью ПФ-115. Обработать древесину составами антисептирования, антипиренами и консервации древесины.


11. Проект разработан для производства работ в летнее время. При производстве работ в зимнее время руководствоваться требованиями СНиП 3.03.01-87 “Несущие и ограждающие конструкции”.

12. Все работы выполнять в соответствии со строительными нормами и правилами: СНиП 12.01-2004 “Организация строительства”, СНиП 3.03.01-87 “Несущие и ограждающие конструкции”.

|              |  |  |  |
|--------------|--|--|--|
| Согласовано  |  |  |  |
|              |  |  |  |
|              |  |  |  |
|              |  |  |  |
|              |  |  |  |
| Взам. инв. № |  |  |  |
|              |  |  |  |
|              |  |  |  |
|              |  |  |  |
| Инв. № подл. |  |  |  |
|              |  |  |  |
|              |  |  |  |
|              |  |  |  |

|             |          |          |        |          |      |   |                  |      |        |
|-------------|----------|----------|--------|----------|------|---|------------------|------|--------|
|             |          |          |        |          |      | 2026-18-АР   |                  |      |        |
|             |          |          |        |          |      | «Проектирование объекта капитального строительства (столовая)<br>Челядинская область, Аргаяшский муниципальный округ» |                  |      |        |
| Изм.        | Кол. уч. | Лист     | № док. | Подп.    | Дата | Архитектурные-решения                                                                                                 | Стадия           | Лист | Листов |
| ГИП         |          | Габрюков |        | Габрюков |      |   | П                | 1    | 13     |
| Инженер     |          | Умрашева |        | Умрашева |      |   |                  |      |        |
|             |          |          |        |          |      | Общие данные   | ООО “Спецпроект” |      |        |
| Н. контроль |          | Ракшина  |        | Ракшина  |      |   |                  |      |        |

Проектируемый план столовой

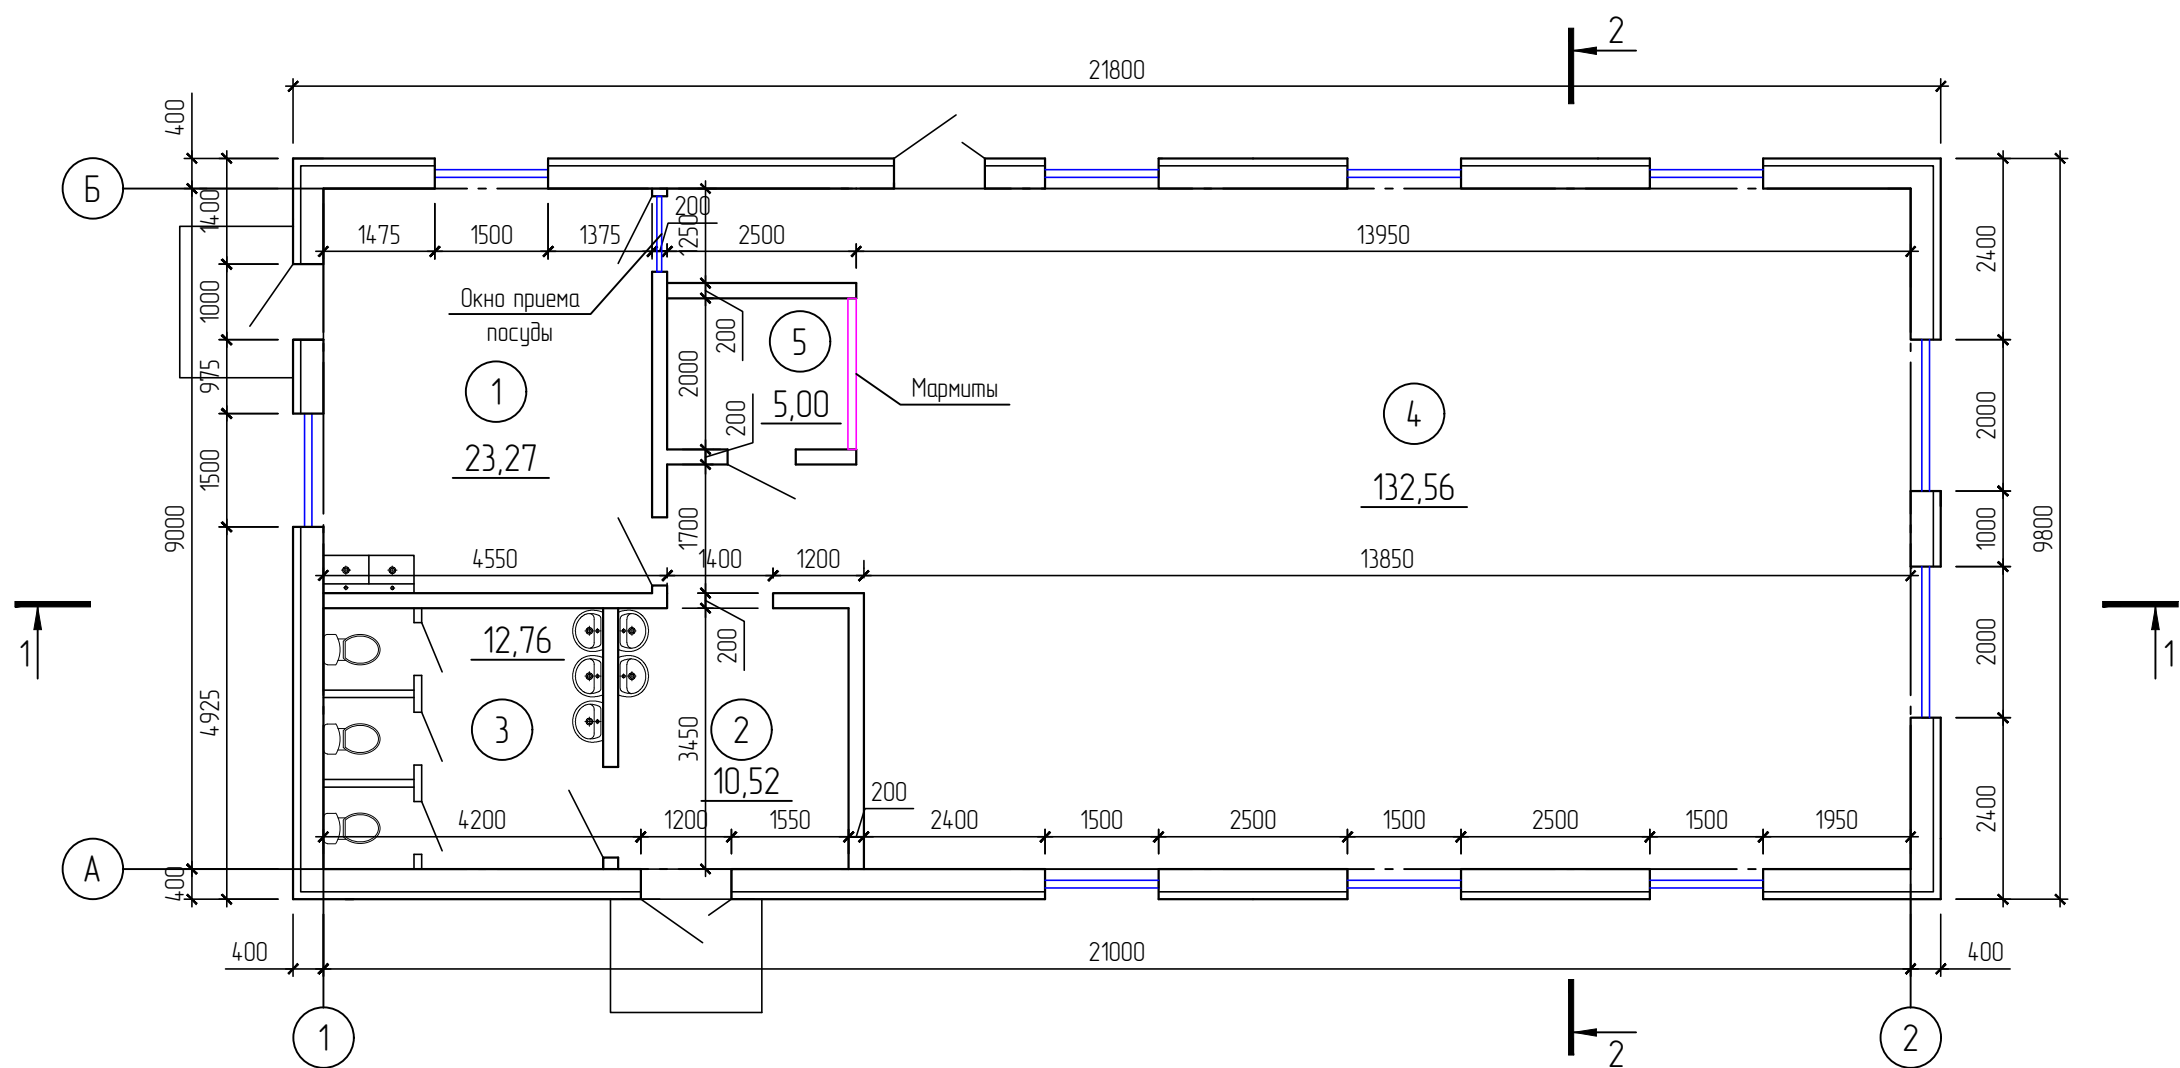


Экспликация помещений


| Номер помещения         | Наименование   | Площадь, м² | Кат. помещения |
|-------------------------|----------------|-------------|----------------|
| 1                       | Кухня          | 23.27       |                |
| 2                       | Раздевалка     | 10.52       |                |
| 3                       | Санузел        | 12.76       |                |
| 4                       | Обеденный зал  | 132.56      |                |
| 5                       | Место прилабка | 5.00        |                |
| Общая площадь помещений |                | 184.11      |                |

|             |          |      |        |          |      |   |                  |      |        |
|-------------|----------|------|--------|----------|------|---|------------------|------|--------|
|             |          |      |        |          |      | 2026-18-AP   |                  |      |        |
|             |          |      |        |          |      | «Проектирование объекта капитального строительства (столовая)<br>Челябинская область, Аргаяшский муниципальный округ» |                  |      |        |
| Изм.        | Кол. уч. | Лист | № док. | Подп.    | Дата | Архитектурные-решения                                                                                                 | Стадия           | Лист | Листов |
|             |          |      |        |          |      |   | П                | 2    |        |
| Инженер     | Умрашева |      |        | Умрашева |      |   |                  |      |        |
|             |          |      |        |          |      | Проектируемый план столовой                                                                                           | ООО "Спецпроект" |      |        |
|             |          |      |        |          |      |   |                  |      |        |
| Н. контроль | Ракшина  |      |        |          |      |   |                  |      |        |

1-1

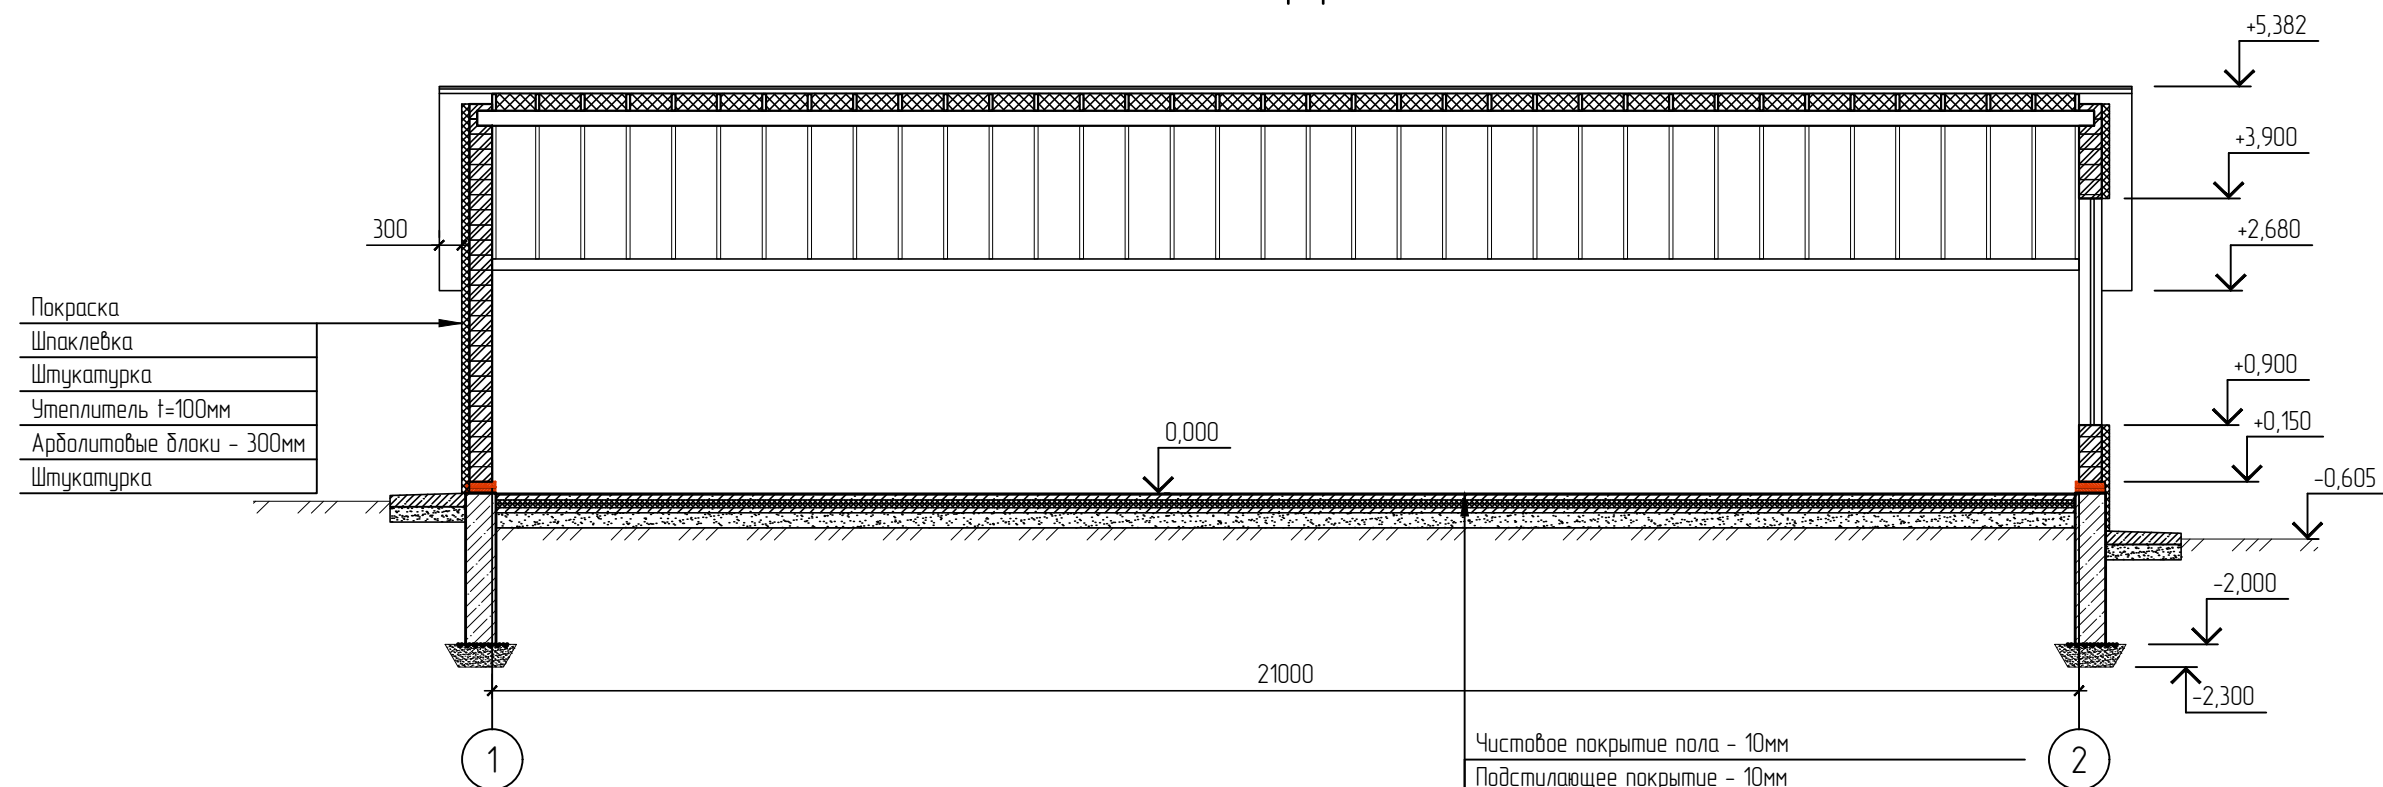

2-2

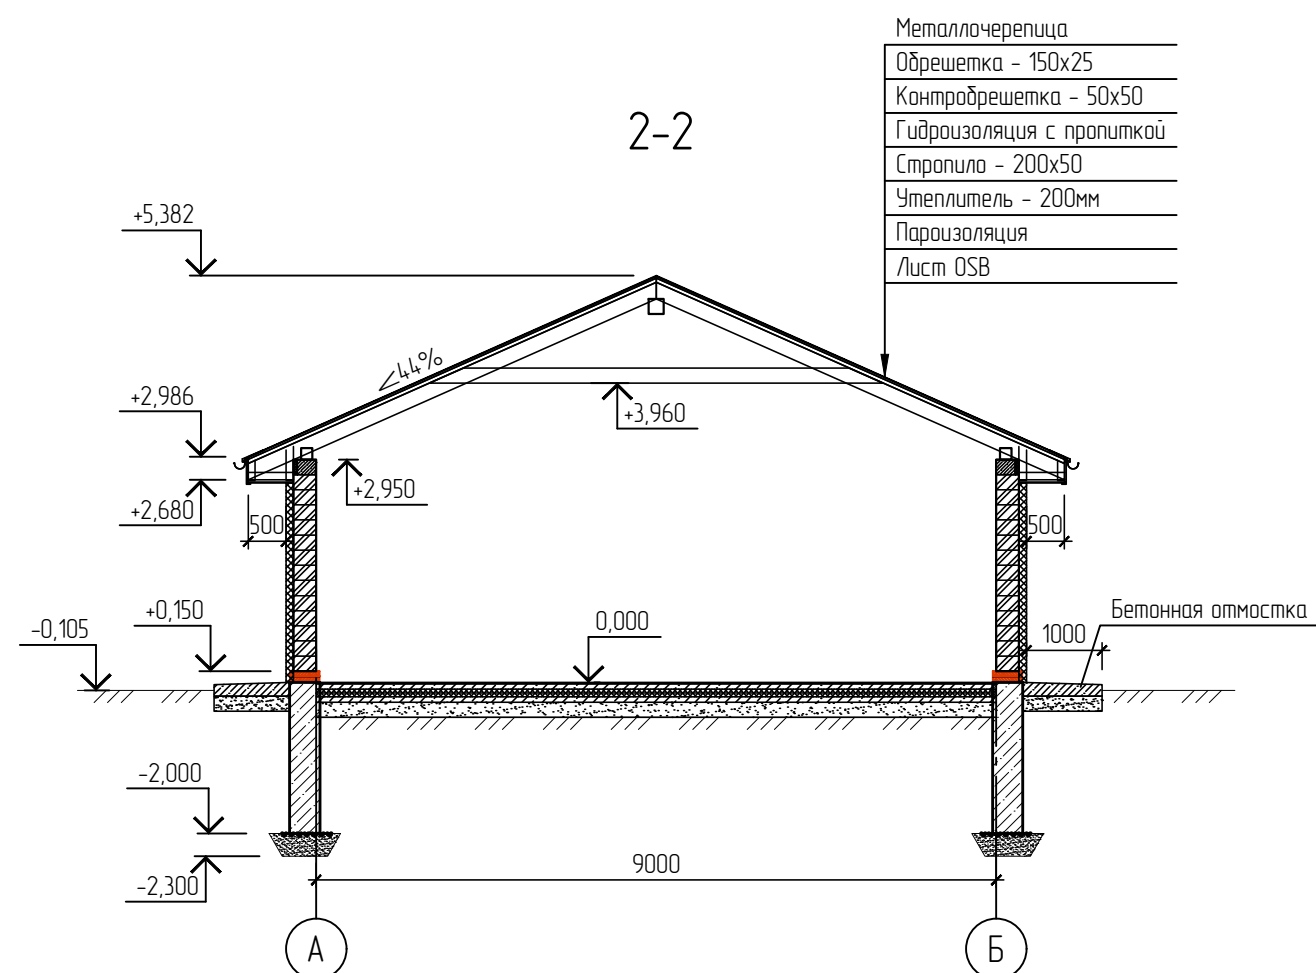

|                                                   |
|---------------------------------------------------|
| Чистовое покрытие пола – 10мм                     |
| Подстилающее покрытие – 10мм                      |
| Армированная ж.б. плита чистовая (раствор М200)   |
| армированная сеткой из стеклопластиковой арматуры |
| СКС-2,5, яч. 200х200мм – 70мм                     |
| Утеплитель ЭППС 50 мм в 2 слоя – 100мм            |
| Армированная ж.б. плита черновая (раствор М200)   |
| армированная сеткой из стеклопластиковой арматуры |
| СКС-2,5, яч. 150х150мм – 70мм                     |
| Гидроизоляция                                     |
| Уплотненный ПГС – 200мм                           |
| Грунт уплотненный                                 |

|             |          |          |        |          |      |   |  |  |                  |      |        |
|-------------|----------|----------|--------|----------|------|---|--|--|------------------|------|--------|
|             |          |          |        |          |      | 2026-18-АР   |  |  |                  |      |        |
|             |          |          |        |          |      | «Проектирование объекта капитального строительства (столовая)<br>Челябинская область, Аргаяшский муниципальный округ» |  |  |                  |      |        |
| Изм.        | Кол. уч. | Лист     | № док. | Подп.    | Дата | Архитектурные-решения                                                                                                 |  |  | Стадия           | Лист | Листов |
|             |          |          |        |          |      |   |  |  | П                | 3    |        |
| Инженер     |          | Умрашева |        | Умрашева |      | Разрезы   |  |  | ООО "Спецпроект" |      |        |
|             |          |          |        |          |      |   |  |  |                  |      |        |
| Н. контроль |          | Ракшина  |        |          |      |   |  |  |                  |      |        |




This architectural drawing shows the elevation of a building facade with the following details:

- Dimensions:**
  - Horizontal segments from left to right: 300, 400, 1950, 1500, 2500, 1500, 2500, 1500, 800, 1200, 4575, 1500, 1475, 300.
  - Horizontal total dimension: 21000.
  - Vertical segments on the right: 400, 1475, 1500, 4575, 1200, 800, 1500, 2500, 1500, 1950, 400, 300.
- Level Markers (Right Side):**
  - +5.382 (Top roof level)
  - +2.986 (Roof eave level)
  - +2.680 (Window top level)
  - +2.100 (Window bottom level)
  - +0.150 (Ground level)
  - 0.000 (Reference level)
  - 0.105 (Foundation level)
- Level Markers (Left Side):**
  - +2.400 (Roof eave level)
  - +0.900 (Window top level)
- Other Features:**
  - Four pairs of windows are shown.
  - A central entrance is indicated by a small platform.
  - Grid lines 1 and 2 are marked at the bottom.

Architectural drawing of a house with a gabled roof. The drawing includes elevation markers on the left and right sides, and horizontal dimensions at the base. The elevation markers on the left are: +5,382 (roof peak), +2,986 (eave), +3,600 (upper wall), +0,900 (lower wall), and -0,605 (ground level). The elevation marker on the right is: +0,150 (ground level). The horizontal dimensions at the base are: 500 (left overhang), 2000 (left window), 2000 (right window), 1000 (central gap), 2000 (left window), 2000 (right window), 500 (right overhang), and a total width of 9000. The drawing is labeled with 'A' and 'Б' at the bottom corners.

|  | Ид № подл. | Подп. и дата | Взам. инв. № | Согласовано |
|--|------------|--------------|--------------|-------------|
|  |            |              |              |             |
|  |            |              |              |             |
|  |            |              |              |             |

|             |          |          |        |                                                                                       |      |   |                  |      |        |
|-------------|----------|----------|--------|---------------------------------------------------------------------------------------|------|---|------------------|------|--------|
|             |          |          |        |                                                                                       |      | 2026-18-АР   |                  |      |        |
|             |          |          |        |                                                                                       |      | «Проектирование объекта капитального строительства (столовая<br>Челядинская область, Аргаяшский муниципальный округ» |                  |      |        |
| Изм.        | Кол. уч. | Лист     | № док. | Подп.                                                                                 | Дата |   |                  |      |        |
|             |          |          |        |                                                                                       |      | Архитектурные-решения                                                                                                | Студия           | Лист | Листов |
|             |          |          |        |                                                                                       |      |   | П                | 4    |        |
| Инженер     |          | Умрашева |        | У.И. Рахимова                                                                         |      | Фасады   | ООО "Спецпроект" |      |        |
|             |          |          |        |                                                                                       |      |   |                  |      |        |
| Н. контроль | Ракшина  |          |        |  |      |   |                  |      |        |

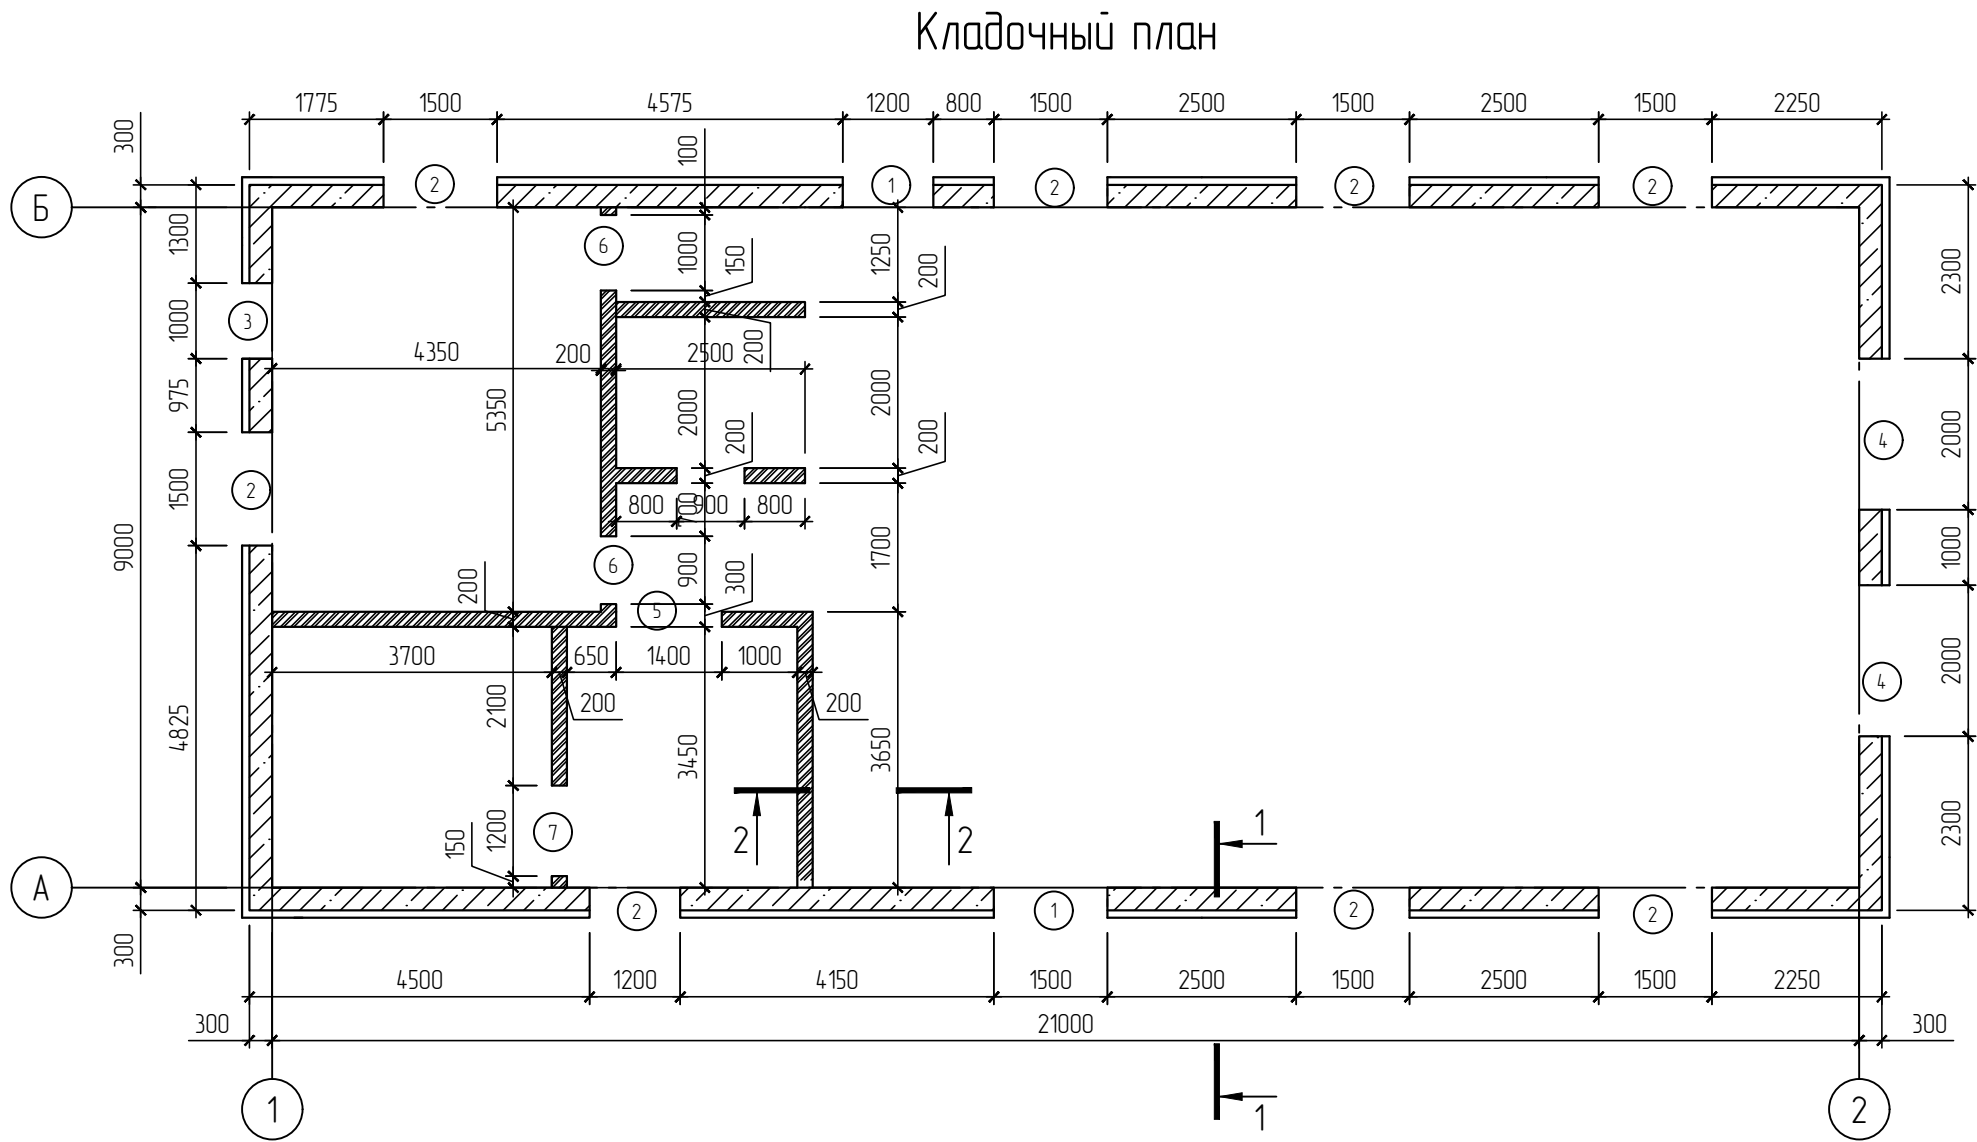

Спецификация элементов



| Поз.                    | Обозначение     | Наименование                                      | Кол. | Масса, ед., кг | Примечание |
|-------------------------|-----------------|---------------------------------------------------|------|----------------|------------|
| Материалы               |                 |                                                   |      |                |            |
| д.п.                    | ГОСТ 19222-2019 | Арболитовые блоки 500х300х200мм                   | 45   |                | м³         |
| д.п.                    | ГОСТ 19222-2019 | Перегородочные арболитовые блоки 500х300х200мм    | 22   |                | м³         |
| д.п.                    | ГОСТ 5781-82*   | Арматура Ø4мм В500, яч. 50х50                     | 130  |                | м²         |
| д.п.                    | ГОСТ 530-2012   | Кирпич КР-р-по 1НФ (250х120х65)                   | 35   |                | м³         |
| д.п.                    | ГОСТ 7473-2010  | Бетон кл. В7,5                                    | 0,35 |                | м³         |
| д.п.                    | ГОСТ 34028-2016 | Арматура Ø12 А400                                 | 132  |                | п.м.       |
| д.п.                    | ГОСТ 10923-93   | Рубероид РКП                                      | 7    |                | м²         |
| Отделка наружных стен   |                 |                                                   |      |                |            |
| д.п.                    |                 | Штукатурный слой                                  |      |                |            |
| д.п.                    |                 | Покраска                                          | 14,7 |                | м²         |
| д.п.                    |                 | Утеплитель t=100мм (плотностью не менее 75 кг/м³) | 15   |                | м³         |
| Отделка внутренних стен |                 |                                                   |      |                |            |
| д.п.                    |                 | Штукатурный слой                                  | 360  |                | м²         |
| д.п.                    |                 | Покраска                                          |      |                |            |

Ведомость проемов и отверстий

| Поз. | Размеры проема bхh, мм | Низ на отм. |
|------|------------------------|-------------|
| 1    | 2100х1200              | 0,000       |
| 2    | 1500х1500              | +0,9        |
| 3    | 2100х1000              | 0           |
| 4    | 2700х2000              | +0,9        |
| 5    | 2100х1400              | 0           |
| 6    | 600х1000               | +1,2        |
| 7    | 2100х1200              | 0           |


Условные обозначения:

-  - Арболитовые блоки 500х300х200мм
-  - Перегородочные арболитовые блоки 500х300х200мм

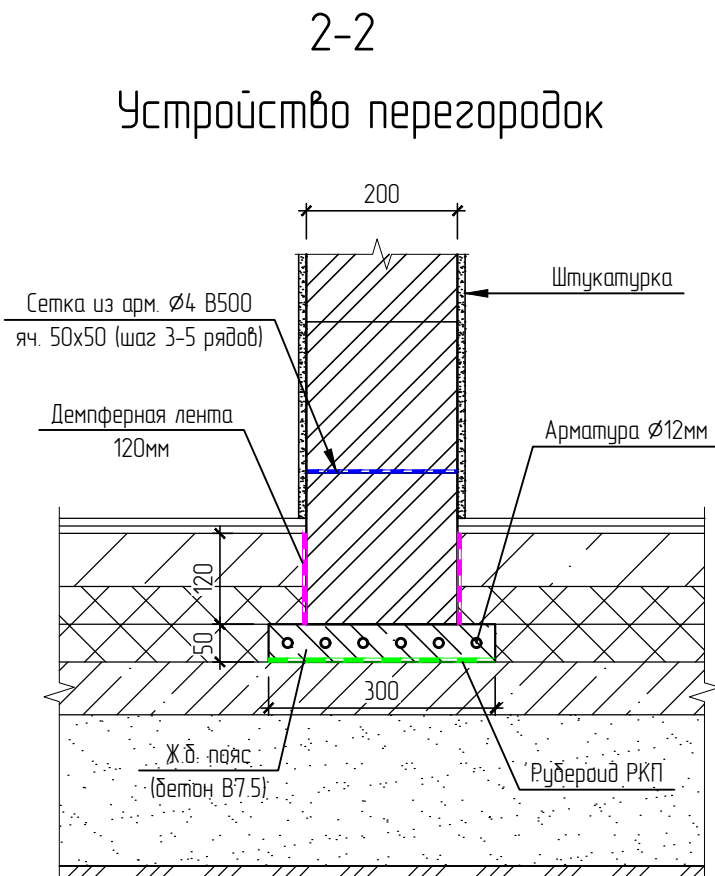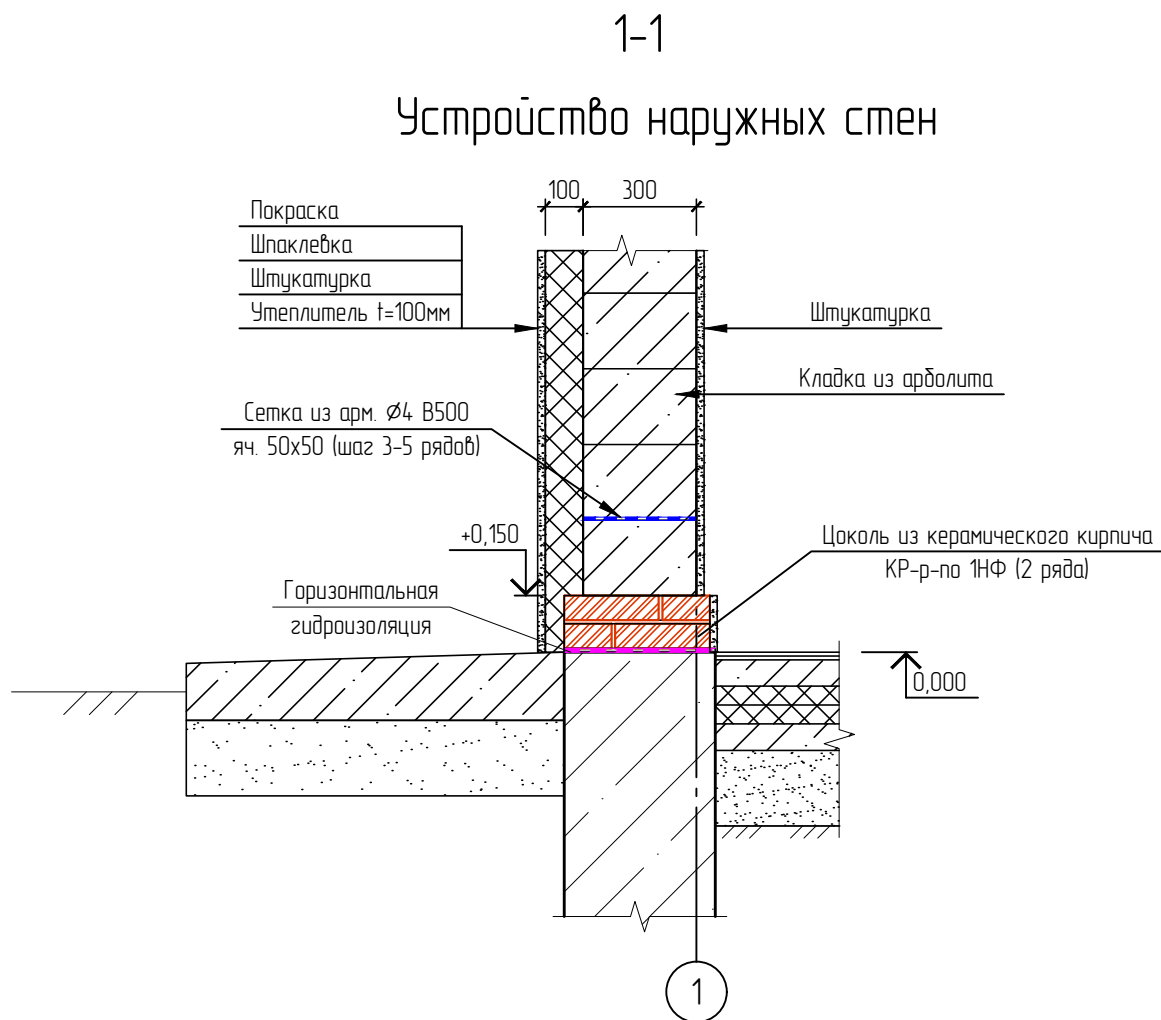

|             |          |          |        |       |      |   |                  |      |        |
|-------------|----------|----------|--------|-------|------|---|------------------|------|--------|
|             |          |          |        |       |      | 2026-18-AP   |                  |      |        |
|             |          |          |        |       |      | «Проектирование объекта капитального строительства (столовая)<br>Челядинская область, Аргашский муниципальный округ» |                  |      |        |
| Изм.        | Кол. уч. | Лист     | № док. | Подп. | Дата | Архитектурные-решения                                                                                                | Стадия           | Лист | Листов |
|             |          |          |        |       |      |   | П                | 5    |        |
| Инженер     | Умрашева | Умрашева |        |       |      | Кладочный план   | ООО "Спецпроект" |      |        |
| Н. контроль | Ракишина | Ракишина |        |       |      |   |                  |      |        |

План расположения оконных и дверных проемов

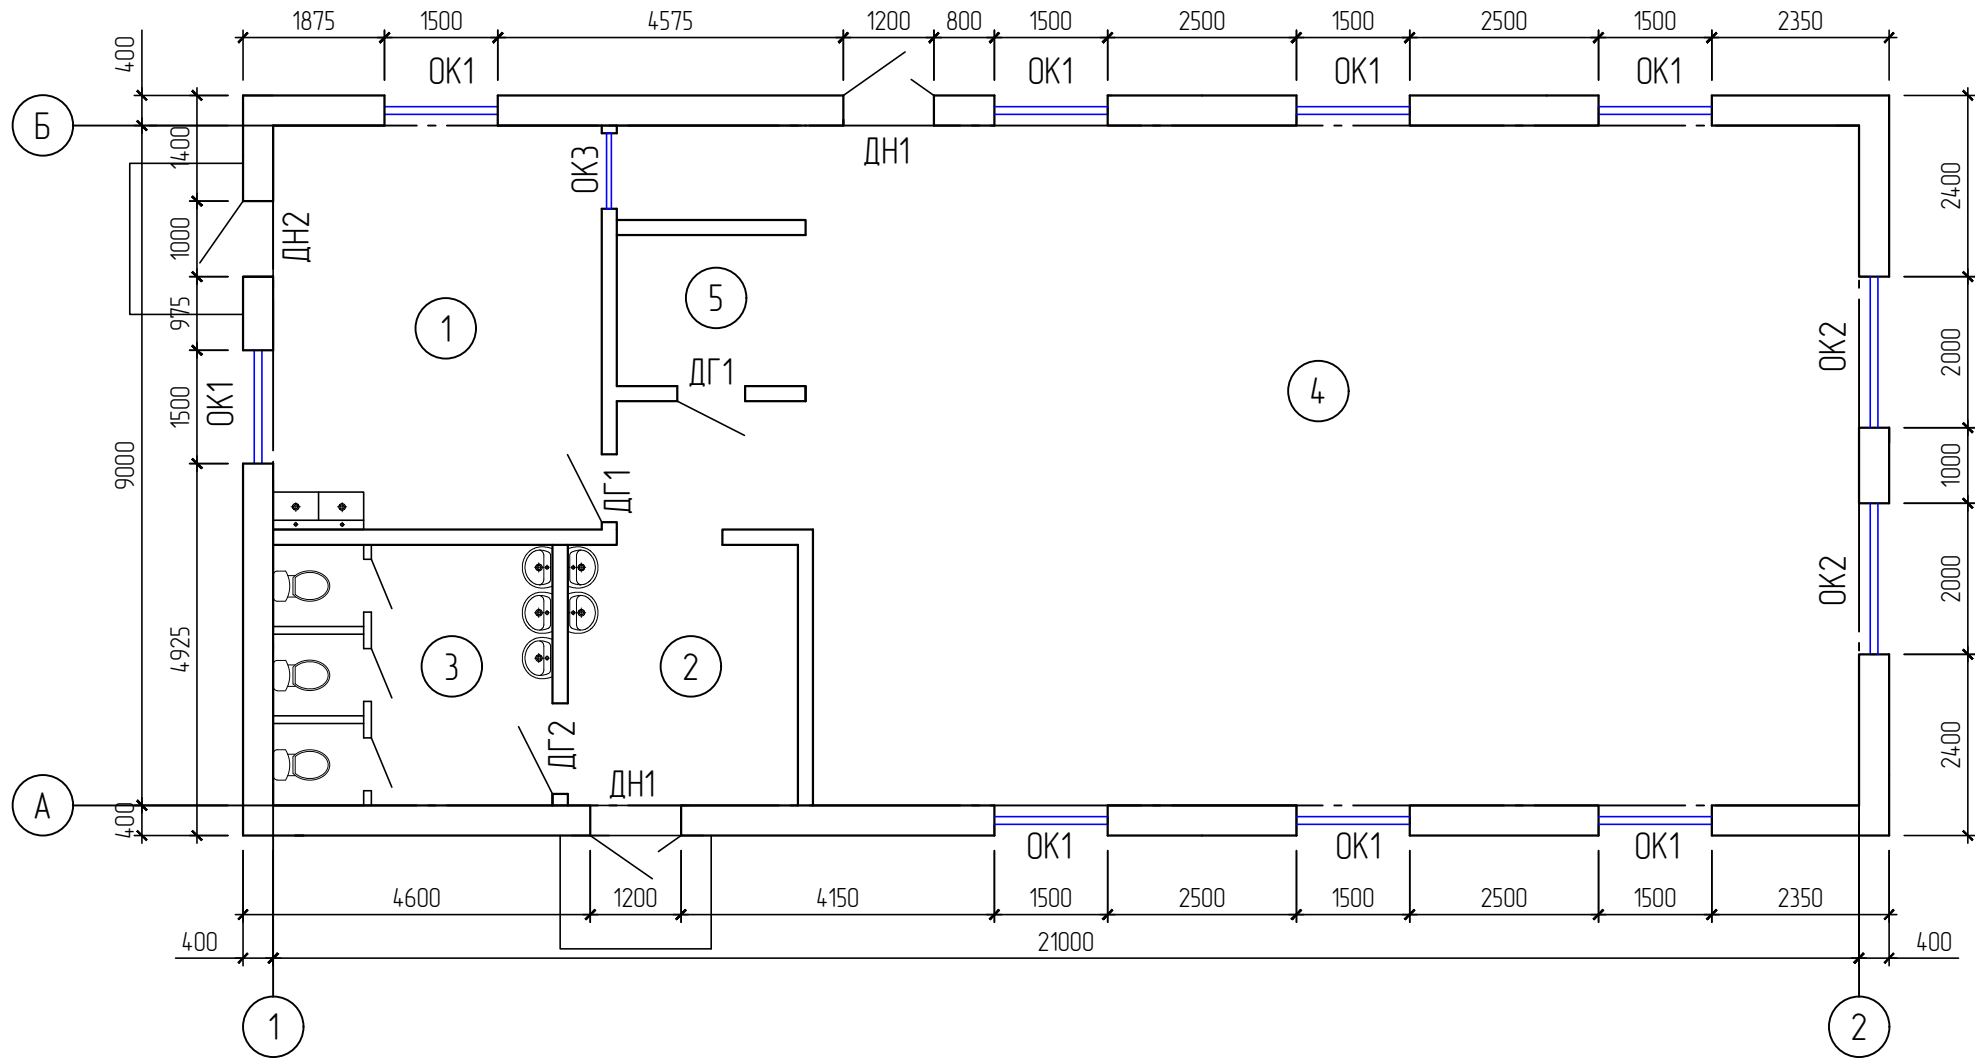

Экспликация помещений

| Номер помещения         | Наименование   | Площадь, м <sup>2</sup> | Кат.* помещения |
|-------------------------|----------------|-------------------------|-----------------|
| 1                       | Кухня          | 23.27                   |                 |
| 2                       | Раздевалка     | 10.52                   |                 |
| 3                       | Санузел        | 12.76                   |                 |
| 4                       | Обеденный зал  | 132.56                  |                 |
| 5                       | Место прилавка | 5.00                    |                 |
| Общая площадь помещений |                | 184.11                  |                 |

|             |          |      |        |          |      |   |                  |      |        |
|-------------|----------|------|--------|----------|------|---|------------------|------|--------|
|             |          |      |        |          |      | 2026-18-AP   |                  |      |        |
|             |          |      |        |          |      | «Проектирование объекта капитального строительства (столовая)<br>Челядинская область, Аргаяшский муниципальный округ» |                  |      |        |
| Изм.        | Кол. уч. | Лист | № док. | Подп.    | Дата | Архитектурные-решения                                                                                                 | Стадия           | Лист | Листов |
|             |          |      |        |          |      |   | П                | 6    |        |
| Инженер     | Умрашева |      |        | Умрашева |      |   |                  |      |        |
|             |          |      |        |          |      | План расположения оконных и<br>дверных проемов                                                                        | ООО "Спецпроект" |      |        |
| Н. контроль | Ракшина  |      |        |          |      |   |                  |      |        |










Согласовано

Взам. инв. №

Подп. и дата

Инв. № подл.

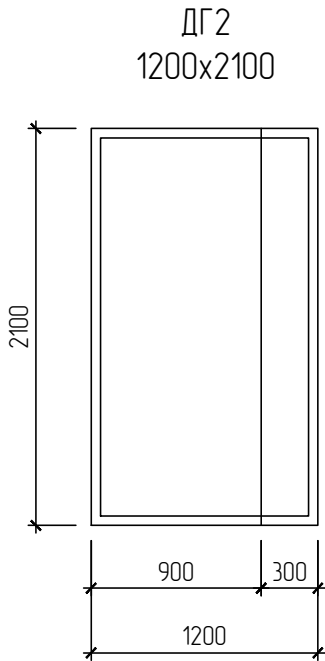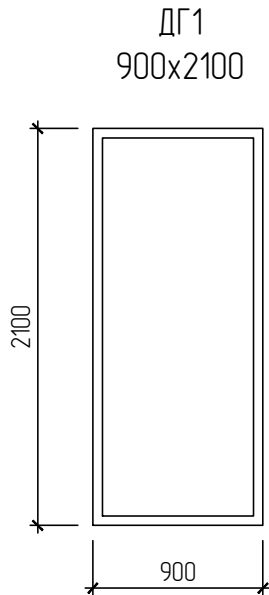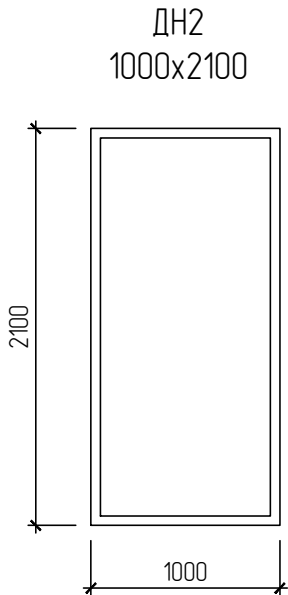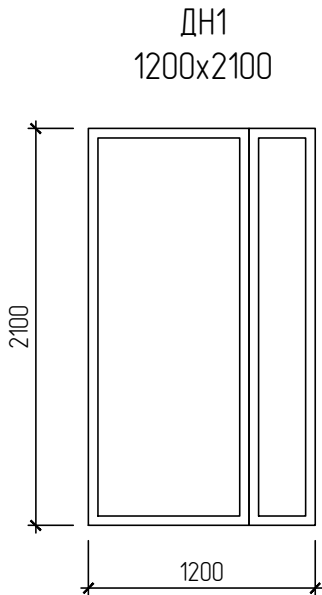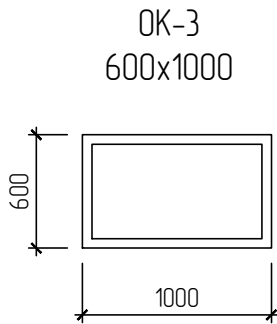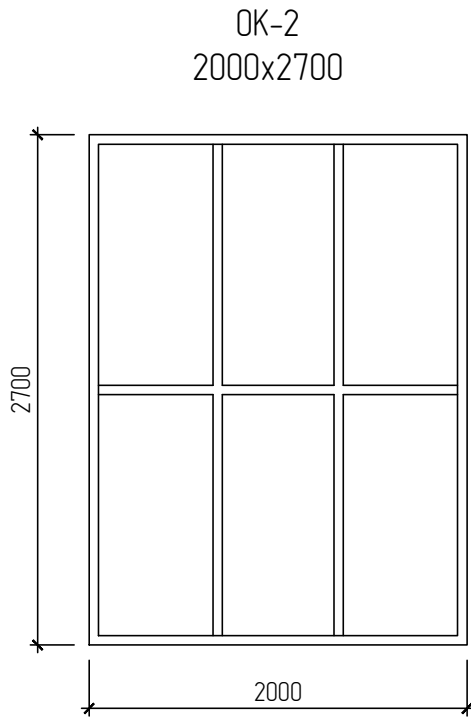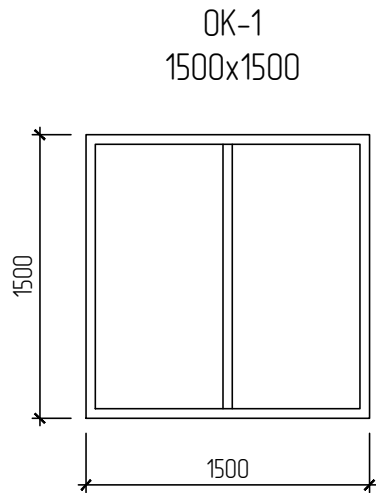

Спецификация элементов заполнения оконных и дверных проемов

| Поз.          | Обозначение     | Наименование                                             | Кол-во по фасадам |     |     |     |       | Всего<br>ед. шт. | Примечание            |
|---------------|-----------------|----------------------------------------------------------|-------------------|-----|-----|-----|-------|------------------|-----------------------|
|               |                 |                                                          | 1-2               | 2-1 | А-Б | Б-А | Всего |                  |                       |
| Оконные блоки |                 |                                                          |                   |     |     |     |       |                  |                       |
| ОК-1          | ГОСТ 30674-2023 | ПВХ профиль, двухкамерный<br>стеклопакет 1500х1500       | 3                 | 3   | -   | 3   | 9     |                  | RAL7024               |
| ОК-2          | ГОСТ 30674-2023 | ПВХ профиль, двухкамерный<br>стеклопакет 2000х2700       | -                 | -   | 2   | -   | 2     |                  | RAL7024               |
| ОК-3          | ГОСТ 30674-2023 | ПВХ 1000х600, откидное,<br>двухкамерный стеклопакет      | -                 | -   | -   | -   | 1     |                  | RAL7024               |
| Дверные блоки |                 |                                                          |                   |     |     |     |       |                  |                       |
| ДН1           |                 | Дверь алюминиевая утепленная,<br>с остеклением 1200х2100 | 1                 | 1   | -   | -   | 2     |                  |                       |
| ДН2           |                 | Дверь защитная стальная<br>утепленная 1000х2100          | -                 | -   | -   | 1   | 1     |                  |                       |
| ДГ1           |                 | Дверь деревянная глухая<br>900х2100                      | -                 | -   | -   | -   | 2     |                  | Материал<br>заказчика |
| ДГ1           |                 | Дверь деревянная глухая<br>1200х2100                     | -                 | -   | -   | -   | 1     |                  | Материал<br>заказчика |

2026-18-AP

«Проектирование объекта капитального строительства (столовая)  
Челядинская область, Аргаяшский муниципальный округ»

Изм.

Кол. уч.

Лист

№ док.

Подп.

Дата

Инженер

Умрашева

Умрашева

Н. контроль

Ракшина

Архитектурные-решения

Элементы заполнения оконных и  
дверных проемов

Стадия

Лист



Листов

П

7

ООО "Спецпроект"

План расположения перемычек

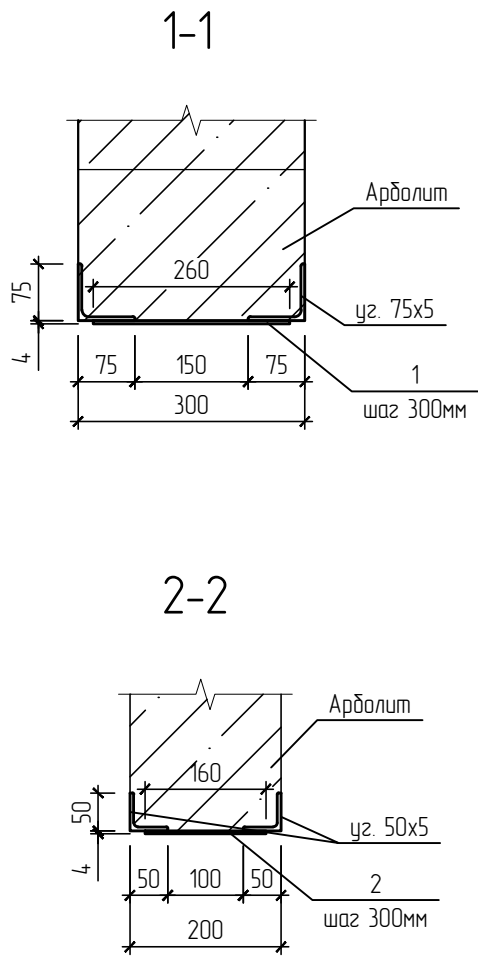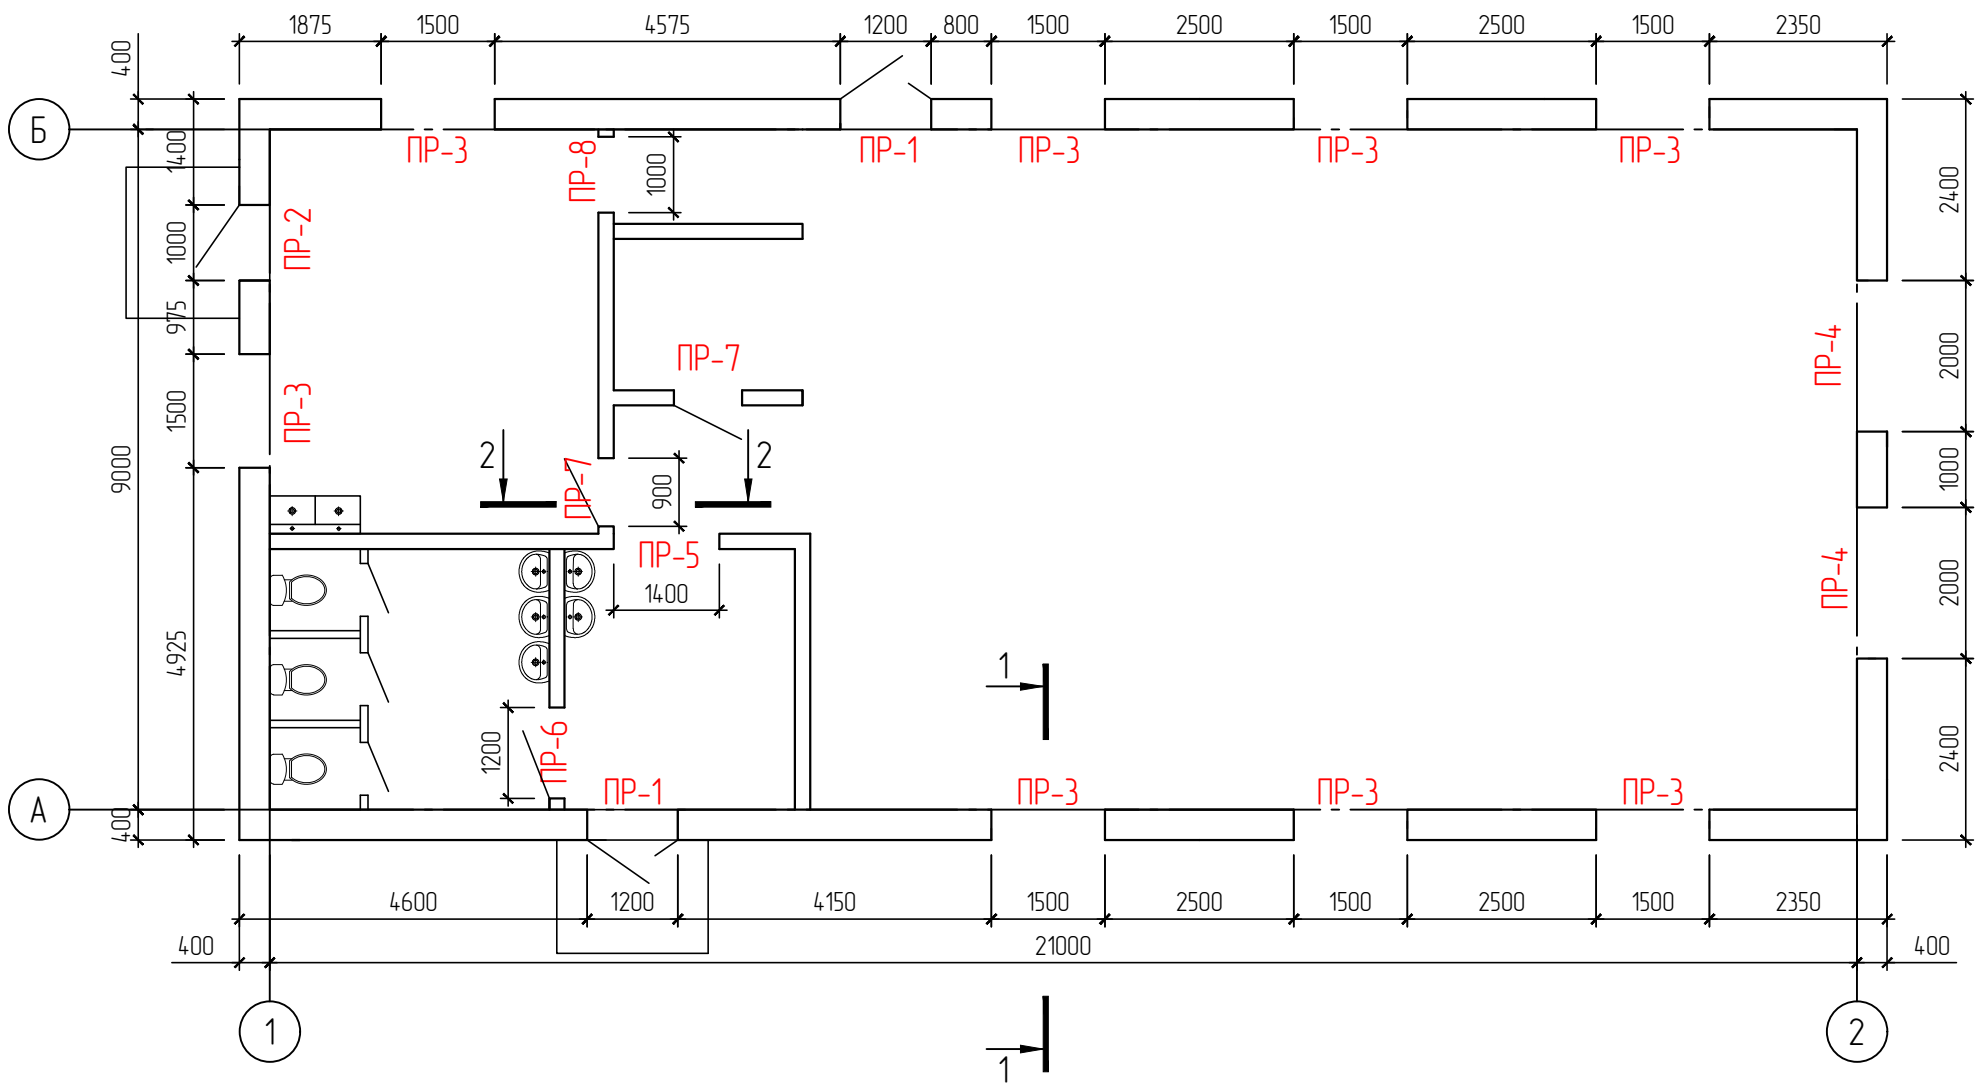


Спецификация перемычек

| Поз. | Обозначение   | Наименование                                              | Кол. | Масса, ед., кг | Примечание |
|------|---------------|-----------------------------------------------------------|------|----------------|------------|
| ПР-1 | ГОСТ 8509-93  | Уголок 75х75х5, L=1700мм                                  | 4    | 9.86           | 39.44      |
| ПР-2 | ГОСТ 8509-93  | Уголок 50х50х5, L=1500мм                                  | 2    | 5.66           | 11.31      |
| ПР-3 | ГОСТ 8509-93  | Уголок 75х75х5, L=2000мм                                  | 16   | 11.6           | 185.6      |
| ПР-4 | ГОСТ 8509-93  | Уголок 75х75х5, L=2500мм                                  | 4    | 14.5           | 58         |
| ПР-5 | ГОСТ 8509-93  | Уголок 50х50х5, L=2000мм                                  | 2    | 7.54           | 15.08      |
| ПР-6 | ГОСТ 8509-93  | Уголок 50х50х5, L=1700мм                                  | 2    | 6.41           | 12.82      |
| ПР-7 | ГОСТ 8509-93  | Уголок 50х50х5, L=1400мм                                  | 4    | 5.28           | 21.11      |
| ПР-8 | ГОСТ 8509-93  | Уголок 50х50х5, L=1500мм                                  | 2    | 5.66           | 11.31      |
| 1    | ГОСТ 14637-89 | Лист Б-ПУ-К-260х60х4 ГОСТ 19903-2015 С245 ГОСТ 27772-2015 | 59   | 0.49           | 28.91      |
| 2    | ГОСТ 14637-89 | Лист Б-ПУ-К-160х60х4 ГОСТ 19903-2015 С245 ГОСТ 27772-2015 | 18   | 0.3            | 5.4        |

|      |          |      |        |       |      |   |        |      |
|------|----------|------|--------|-------|------|---|--------|------|
|      |          |      |        |       |      | 2026-18-AP   |        |      |
|      |          |      |        |       |      | «Проектирование объекта капитального строительства (столовая) Челябинская область, Аргаяшский муниципальный округ» |        |      |
| Изм. | Кол. уч. | Лист | № док. | Подп. | Дата | Архитектурные-решения                                                                                              | Стadia | Лист |
|      |          |      |        |       |      |   | П      | 8    |
|      |          |      |        |       |      | План расположения перемычек                                                                                        |        |      |
|      |          |      |        |       |      | ООО «Спецпроект»                                                                                                   |        |      |
|      |          |      |        |       |      | Формат А3   |        |      |

План полов

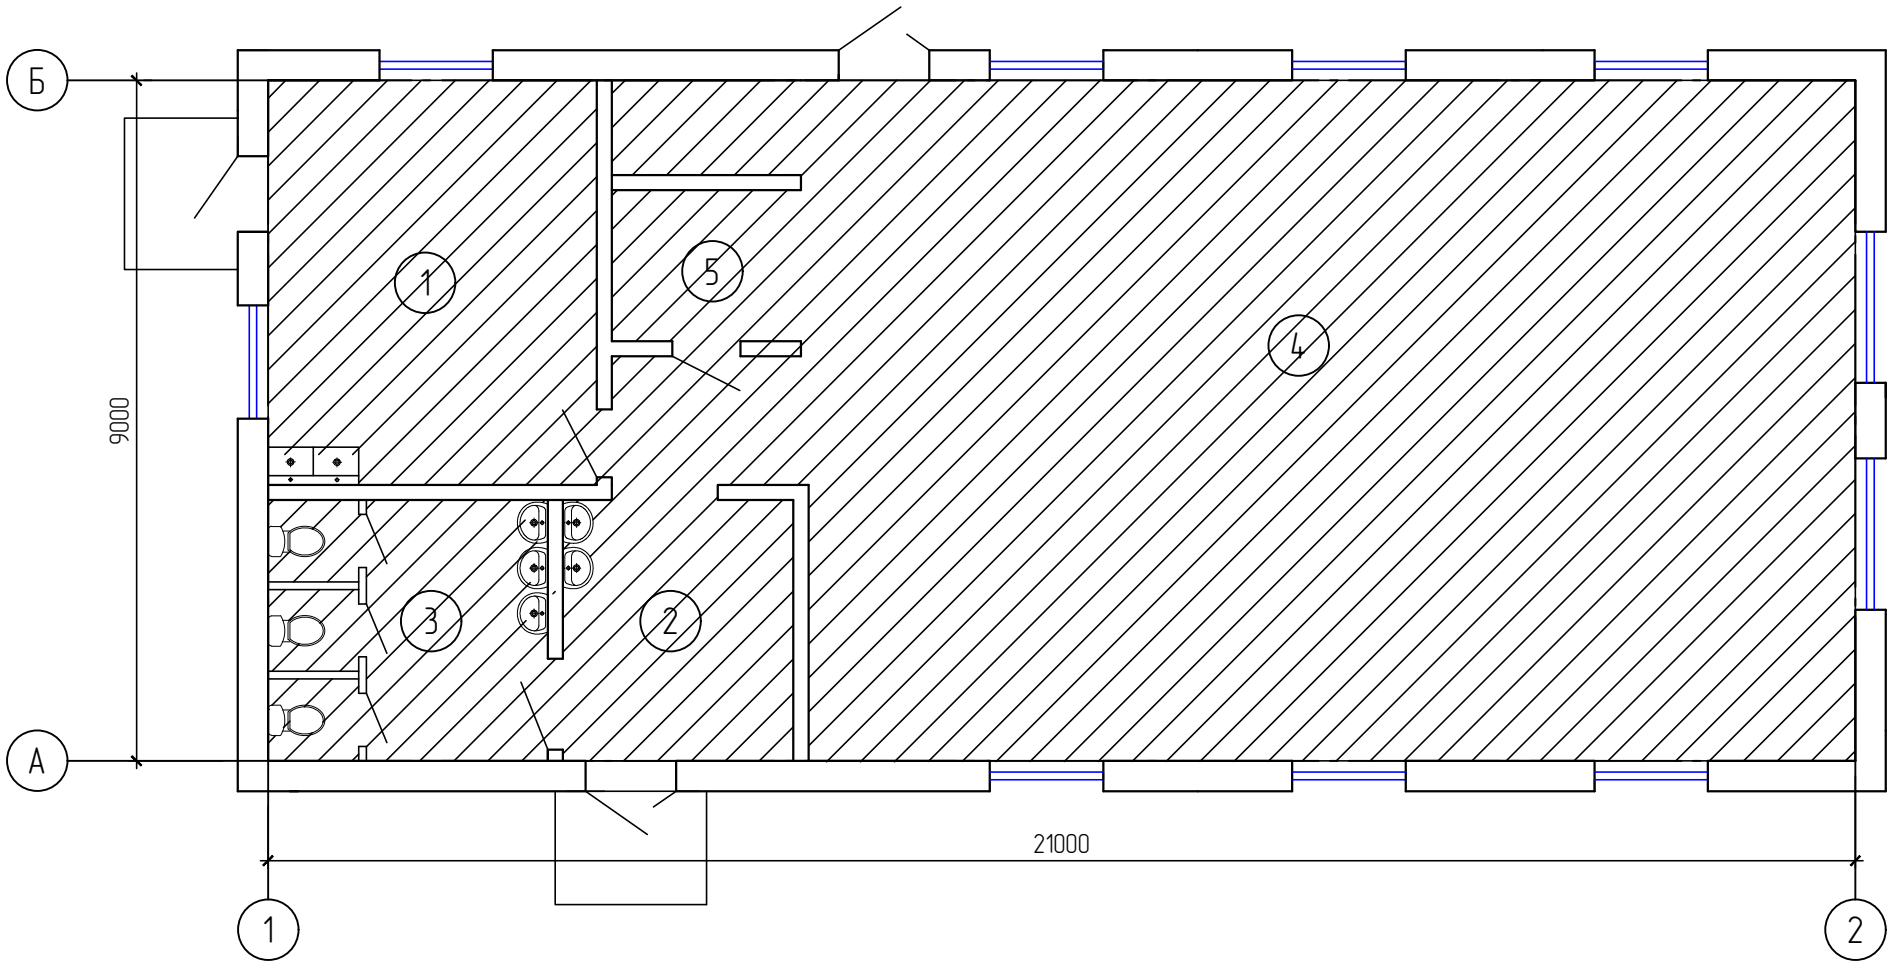

Экспликация помещений

| Номер помещения         | Наименование   | Площадь, м² | Кат. помещения |
|-------------------------|----------------|-------------|----------------|
| 1                       | Кухня          | 23.27       |                |
| 2                       | Раздевалка     | 10.52       |                |
| 3                       | Санузел        | 12.76       |                |
| 4                       | Обеденный зал  | 132.56      |                |
| 5                       | Место прилавка | 5.00        |                |
| Общая площадь помещений |                | 184.11      |                |

Экспликация полов

| Номер помещения | Тип пола | Схема пола или тип пола по серии | Данные элементов пола (наименование, толщина, основание и др.), мм   | Площадь м² |
|-----------------|----------|----------------------------------|---|------------|
| Все             | A        |                                  | 1. Чистовое покрытие пола - 10мм<br>2. Подстилающее покрытие - 10мм<br>3. Армированная ж.б. плита чистовая (раствор М200), армированная сеткой из стеклопластиковой арматуры СКС -2,5, ячейкой 200х200мм - 70мм<br>4. Утеплитель ЭППС 50 мм в 2 слоя - 100мм<br>5. Армированная ж.б. плита черновая (раствор М200), армированная сеткой из стеклопластиковой арматуры СКС -2,5, ячейкой 150 х150 мм - 70мм<br>6. Гидроизоляция<br>7. Уплотнённый ПГС -200мм<br>8. Грунт уплотненный | 184.61     |

2026-18-AP

«Проектирование объекта капитального строительства (столовая)  
Челядинская область, Аргаяшский муниципальный округ»

Архитектурные-решения

| Стадия | Лист | Листов |
|--------|------|--------|
| П      | 9    |        |

План полов

ООО "Спецпроект"


Согласовано

Взам. инв. №

Подп. и дата

Инв. № подл.

План потолков

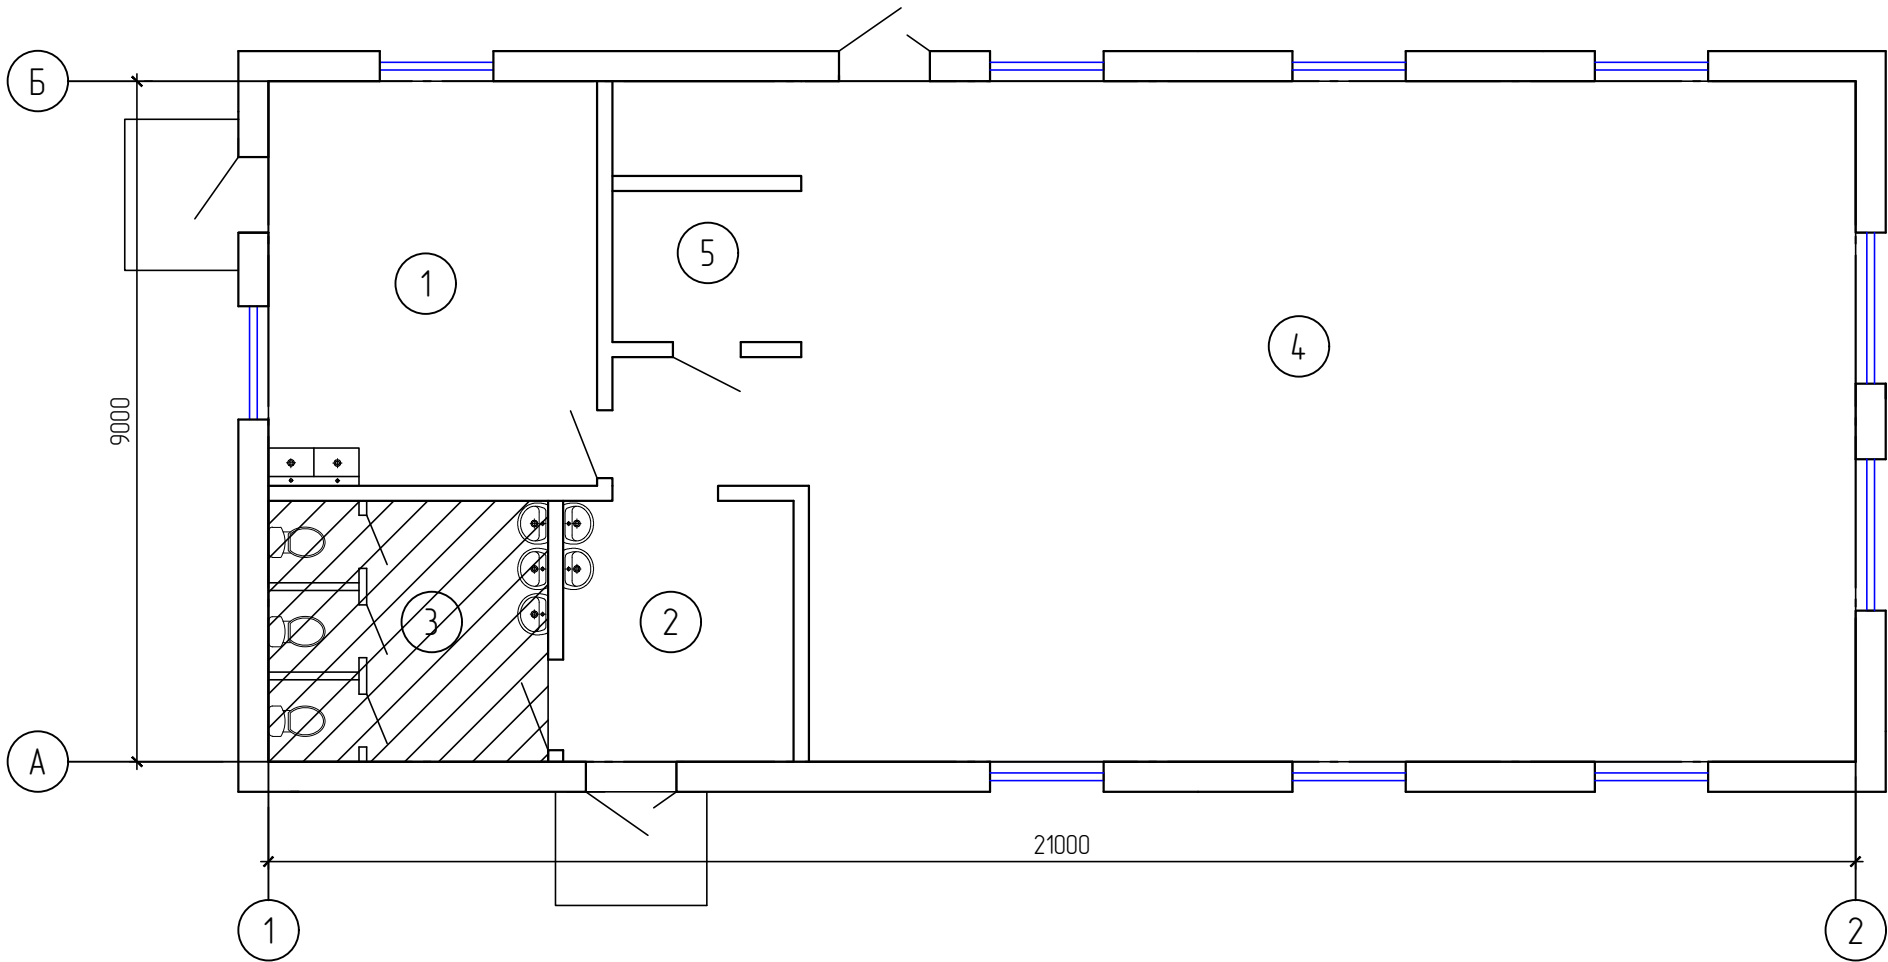

Экспликация помещений

| Номер помеще-ния        | Наименование   | Площадь, м <sup>2</sup> | Кат. * поме-ще-ния |
|-------------------------|----------------|-------------------------|--------------------|
| 1                       | Кухня          | 23.27                   |                    |
| 2                       | Раздевалка     | 10.52                   |                    |
| 3                       | Санузел        | 12.76                   |                    |
| 4                       | Обеденный зал  | 132.56                  |                    |
| 5                       | Место прилавка | 5.00                    |                    |
| Общая площадь помещений |                | 184.11                  |                    |



Условные обозначения:

 - Подвесной потолок, S=12.76 м2. Высота помещения - 2,8м.

|             |          |          |        |          |      |   |                  |      |        |
|-------------|----------|----------|--------|----------|------|---|------------------|------|--------|
|             |          |          |        |          |      | 2026-18-AP   |                  |      |        |
|             |          |          |        |          |      | «Проектирование объекта капитального строительства (столовая)<br>Челябинская область, Аргаяшский муниципальный округ» |                  |      |        |
| Изм.        | Кол. уч. | Лист     | № док. | Подп.    | Дата | Архитектурные-решения                                                                                                 | Стадия           | Лист | Листов |
|             |          |          |        |          |      |   | П                | 10   |        |
| Инженер     |          | Умрашева |        | Умрашева |      |   |                  |      |        |
|             |          |          |        |          |      | План полов   | ООО "Спецпроект" |      |        |
|             |          |          |        |          |      |   |                  |      |        |
| Н. контроль |          | Ракшина  |        |          |      |   |                  |      |        |







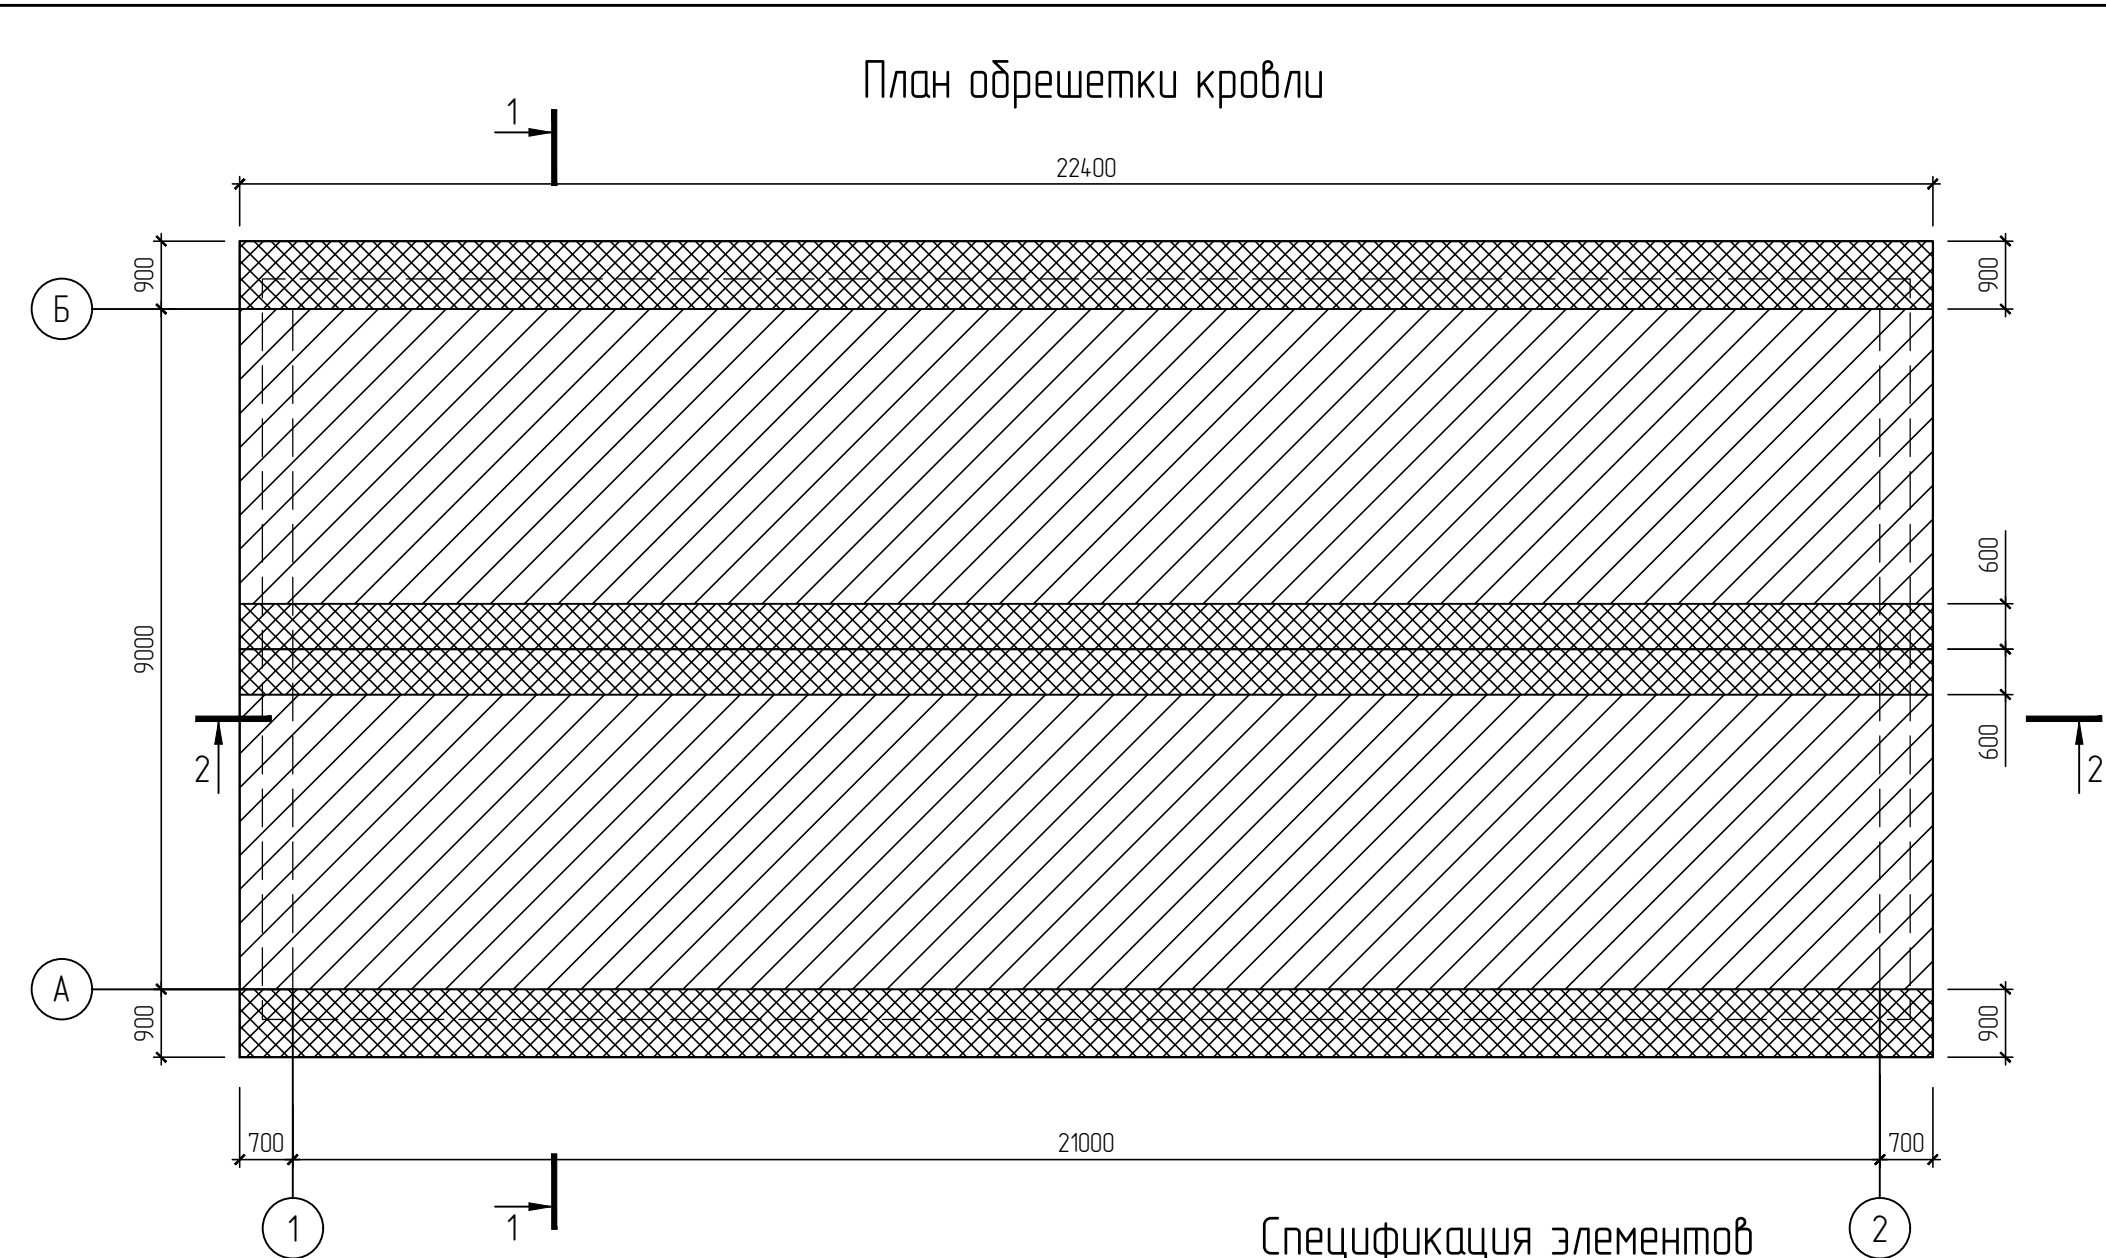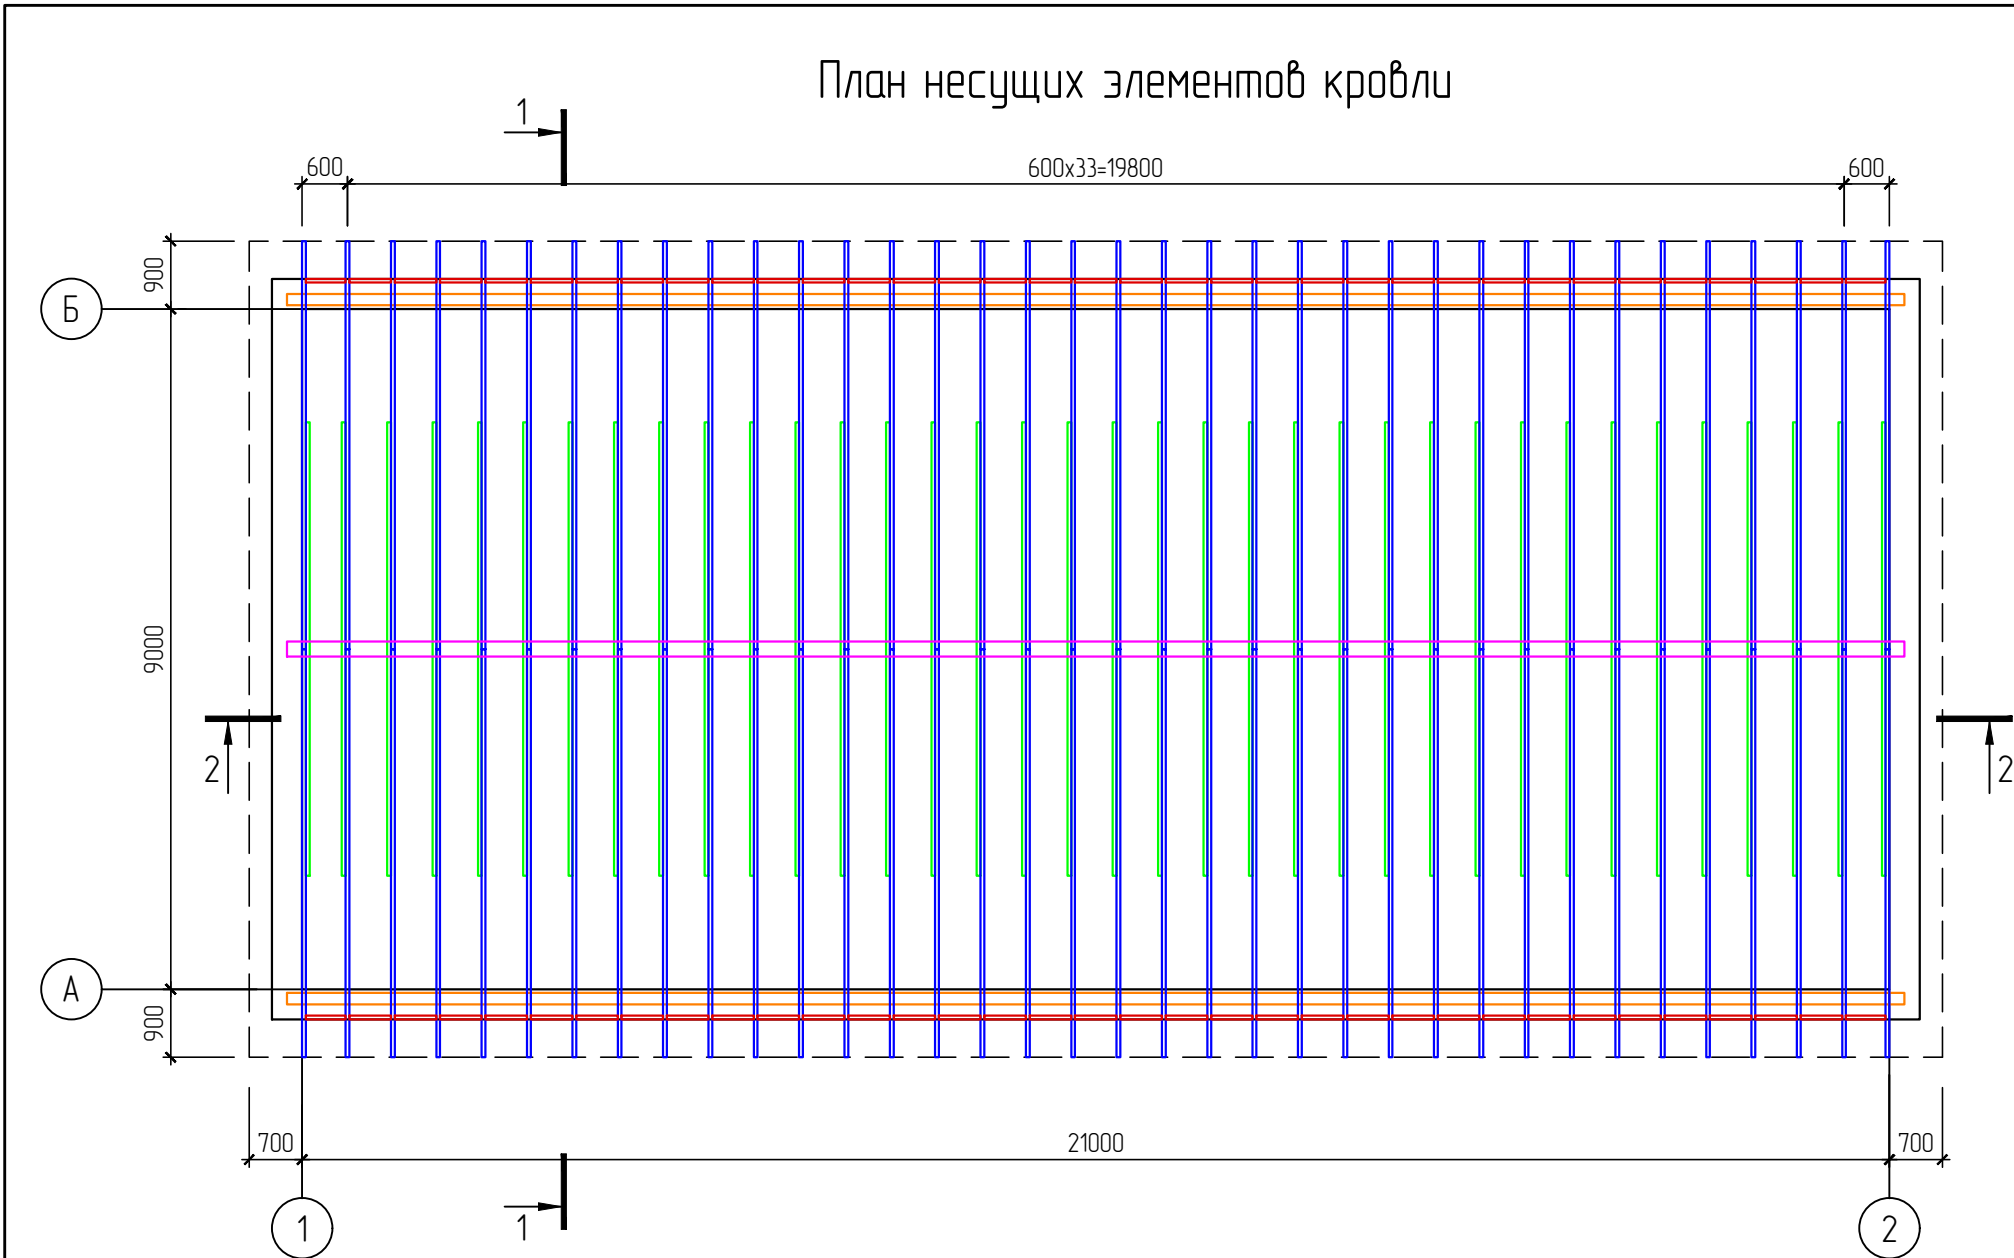


Спецификация элементов

| Поз.      | Обозначение     | Наименование                                      | Кол. | Масса, ед., кг | Примечание |
|-----------|-----------------|---------------------------------------------------|------|----------------|------------|
| Материалы |                 |                                                   |      |                |            |
| д.п.      | ГОСТ 8486-86    | Стропила сечением 200х50 мм, L= 5540 мм           | 72   |                | шт         |
| д.п.      | ГОСТ 8486-86    | Коньковый прогон сечением 200х100 мм, L= 21400 мм | 1    |                | шт         |
| д.п.      | ГОСТ 8486-86    | Мауэрлат сечением 150х150 мм, L= 21400 мм         | 2    |                | шт         |
| д.п.      | ГОСТ 8486-86    | Затяжка сечением 200х50 мм, L= 6000 мм            | 36   |                | шт         |
| д.п.      | ГОСТ 8486-86    | Обрешетка сечением 150х25 мм, L= 22400 мм         | 44   |                | шт         |
| д.п.      | ГОСТ 8486-86    | Доска сечением 200х50 мм                          | 38.5 |                | п.м.       |
| Армопояс  |                 |                                                   | 2    |                |            |
| д.п.      |                 | Анкер-шпилька М12                                 | 35   |                | шт.        |
| д.п.      |                 | Гайка М12                                         | 35   |                | шт.        |
| д.п.      |                 | Шайба М12                                         | 35   |                | шт.        |
| д.п.      | ГОСТ 34028-2016 | Ø12 А400, L= 21400 мм                             | 4    | 19.05          |            |
| д.п.      | ГОСТ 34028-2016 | Ø8 А400, L= 600 мм                                | 72   | 0.24           |            |
| д.п.      |                 | Утеплитель                                        | 0.2  |                | м³         |
| д.п.      | ГОСТ 7473-94    | Бетон кл. В20, W4, F150                           | 11   |                | м³         |
| д.п.      |                 | Гидроизоляция                                     | 5.5  |                | м²         |

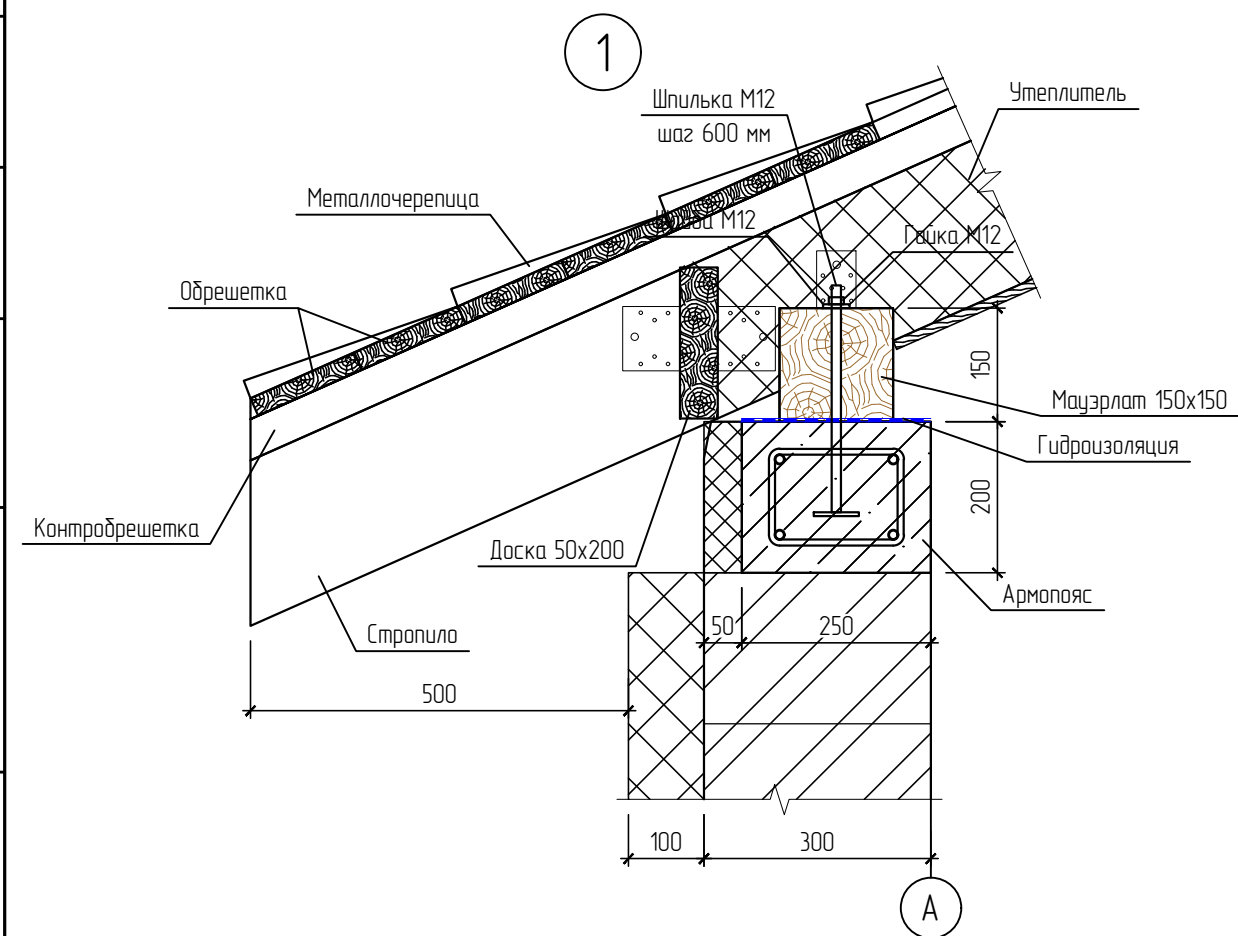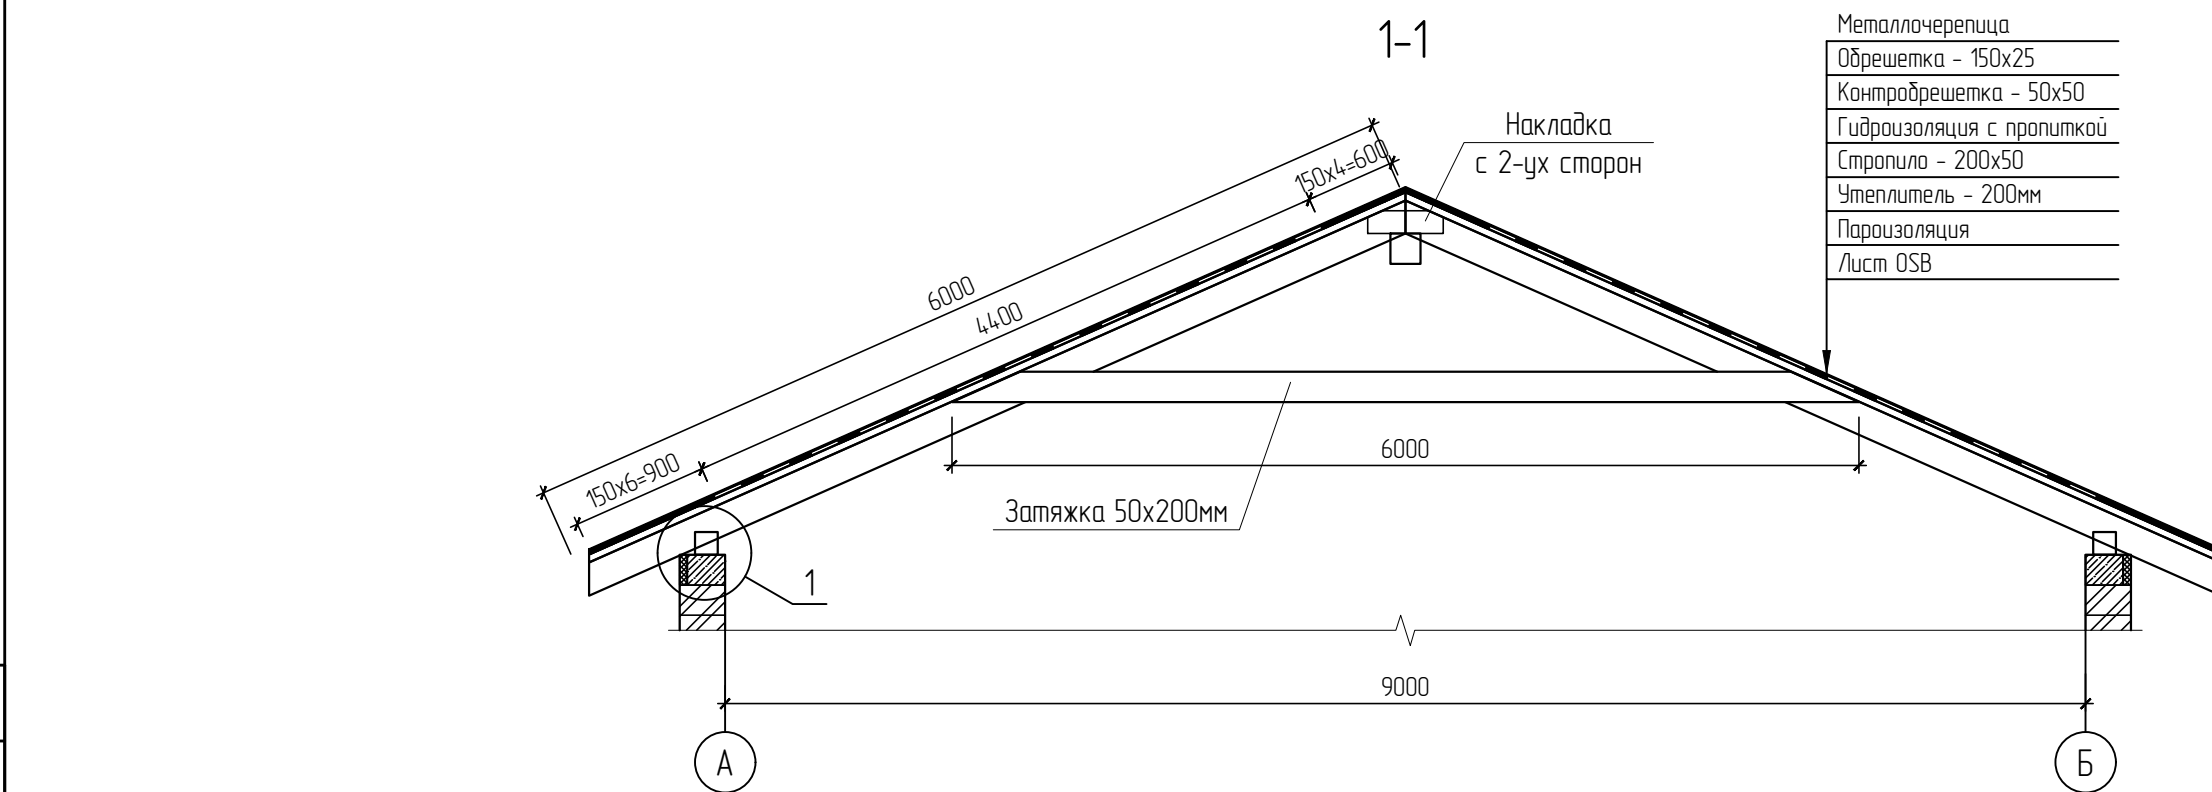

Армопояс

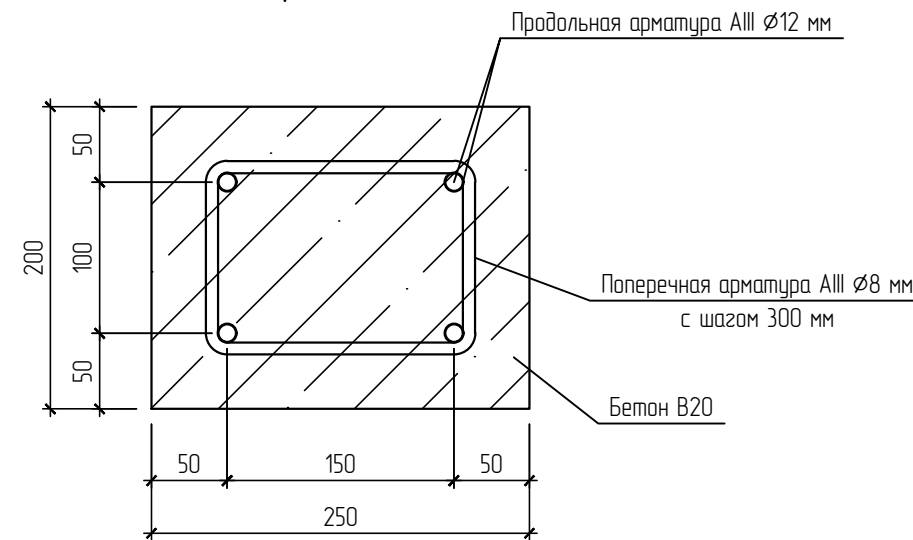


Условные обозначения:

- Стропила - сечением 200х50мм
- Коньковый прогон - сечением 200х200мм
- Мауэрлат - сечением 150х150мм
- Затяжка - сечением 200х50мм
- Доска - сечением 200х50мм
- Сплошная обрешетка из доски 150х25мм
- Обрешетка из доски 150х25мм с шагом 350мм

|      |          |      |        |       |      |   |    |  |
|------|----------|------|--------|-------|------|---|----|--|
|      |          |      |        |       |      | 2026-18-AP   |    |  |
|      |          |      |        |       |      | «Проектирование объекта капитального строительства (столовая) Челябинская область, Аргаяшский муниципальный округ» |    |  |
| Изм. | Кол. уч. | Лист | № док. | Подп. | Дата |   |    |  |
|      |          |      |        |       |      | Архитектурные-решения                                                                                              |    |  |
|      |          |      |        |       |      | П   | 12 |  |
|      |          |      |        |       |      | План несущих элементов кровли                                                                                      |    |  |
|      |          |      |        |       |      | ООО "Спецпроект"                                                                                                   |    |  |




Схема расположения отмостки и крыльца

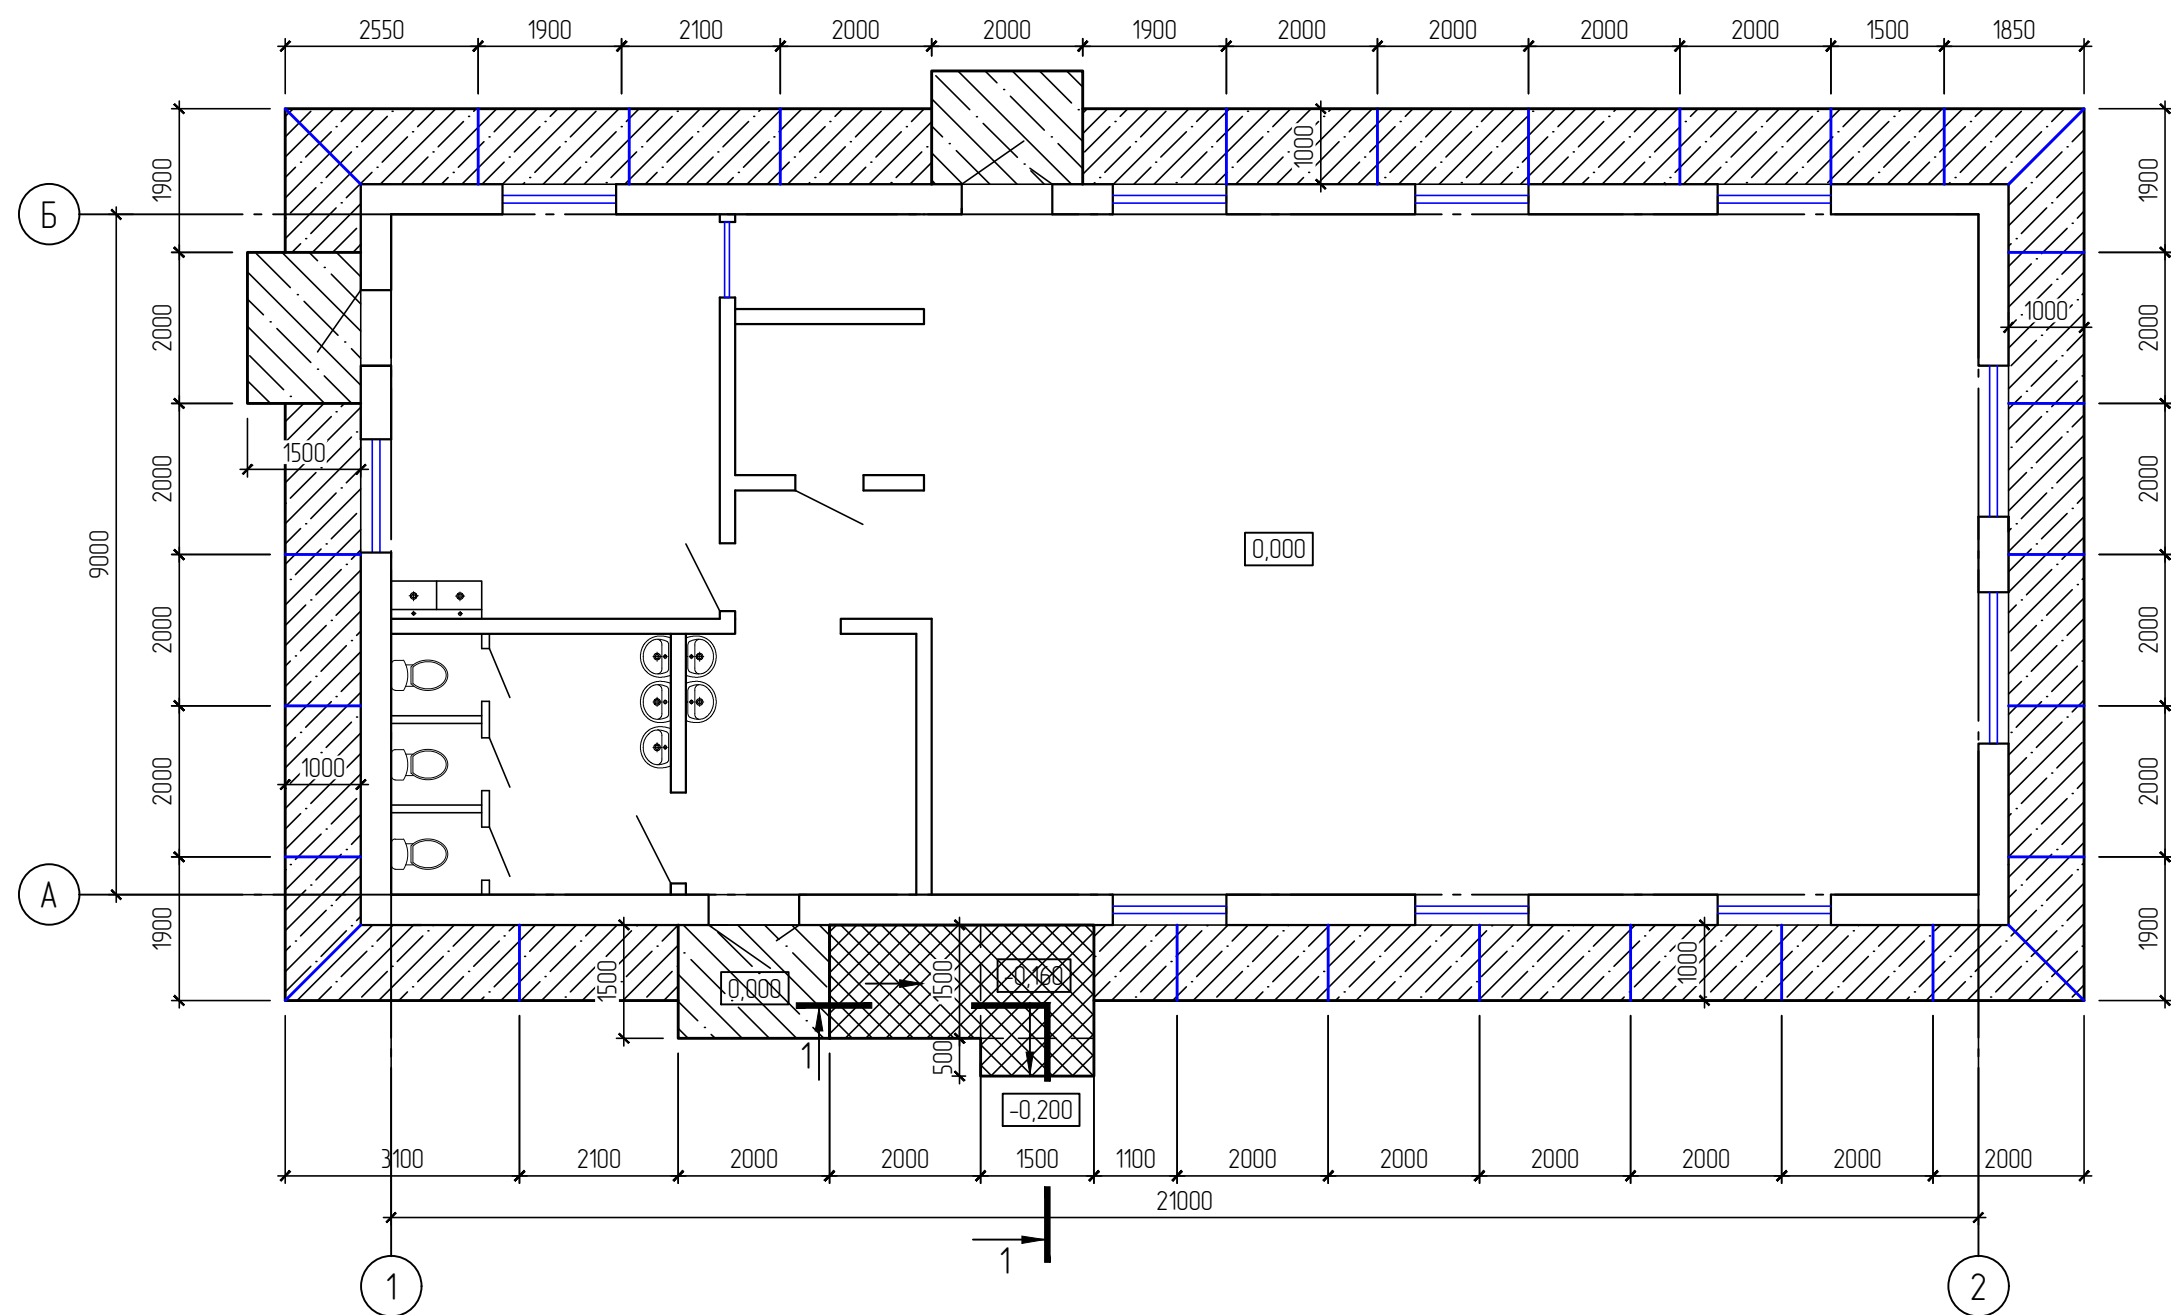


Спецификация элементов

| Поз. | Обозначение     | Наименование                                 | Кол. | Масса, ед., кг | Примечание |
|------|-----------------|----------------------------------------------|------|----------------|------------|
|      |                 | Монолитное ж.б. крыльцо                      | 3    |                |            |
| д.п. | ГОСТ 7473-2010  | Бетон кл. В15, W4, F150                      | 1    |                | м³         |
| д.п. | ГОСТ 23735-2014 | ПГС                                          | 0.6  |                | м³         |
| д.п. | ГОСТ 25250-2023 | Пленка ПВХ                                   | 3    |                | м²         |
| д.п. | ГОСТ 5781-82    | Арматурная сетка из проволоки Ø6 яч. 100x100 | 6    |                | м²         |
| д.п. | ГОСТ 8486-86    | Доска 200x20                                 | 34   |                | п.м.       |
|      |                 | Бетонная отмостка                            | 1    |                |            |
| д.п. | ГОСТ 7473-2010  | Бетон кл. В15, W4, F150                      | 10   |                | м³         |
| д.п. | ГОСТ 23735-2014 | ПГС                                          | 12.2 |                | м³         |
| д.п. | ГОСТ 25250-2023 | Пленка ПВХ                                   | 62   |                | м²         |
|      |                 | Пандус                                       | 1    |                |            |
| д.п. | ГОСТ 7473-2010  | Бетон кл. В15, W4, F150                      | 1.1  |                | м³         |
| д.п. | ГОСТ 23735-2014 | ПГС                                          | 1.2  |                | м³         |
| д.п. | ГОСТ 25250-2023 | Пленка ПВХ                                   | 6    |                | м²         |
| д.п. | ГОСТ 5781-82    | Арматурная сетка из проволоки Ø6 яч. 100x100 | 9    |                | м²         |

Устройство бетонной отмостки

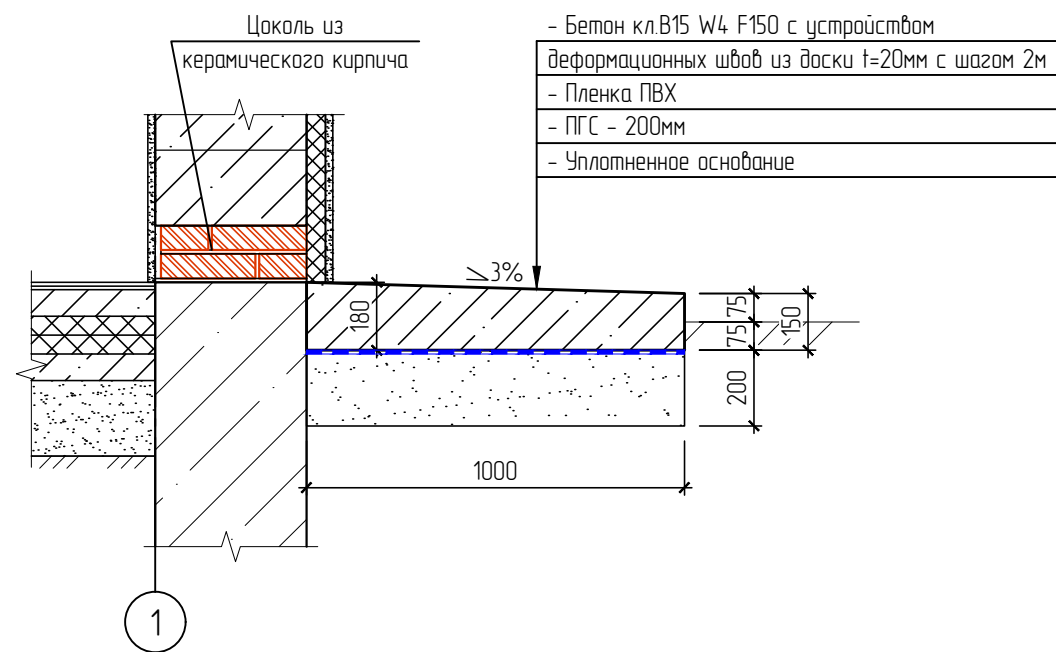


Устройство бетонного крыльца

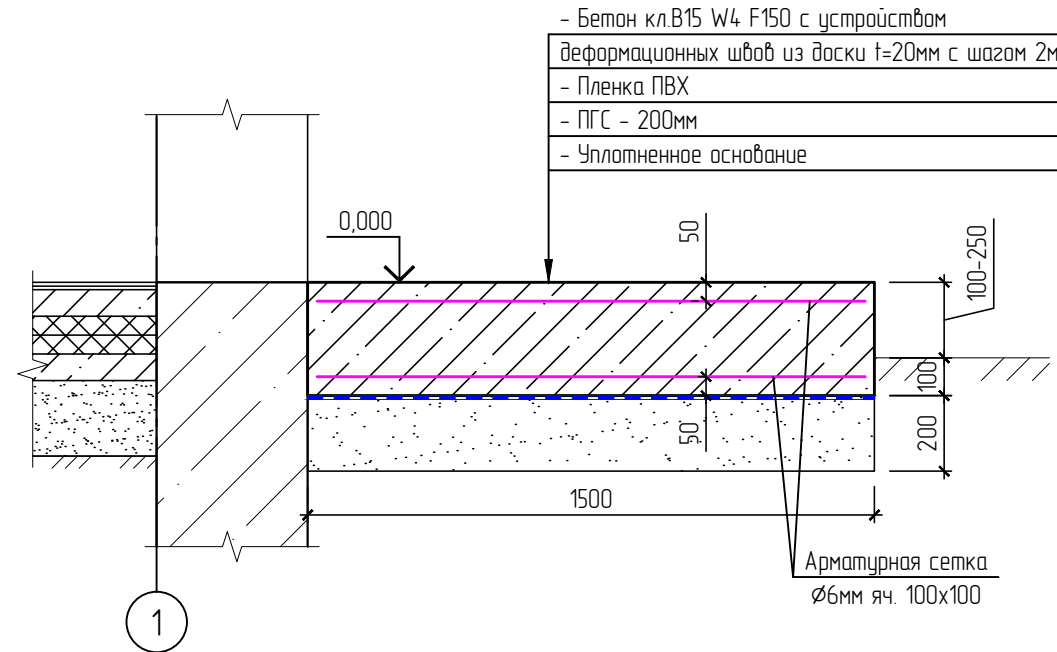

1-1

Устройство бетонного пандуса

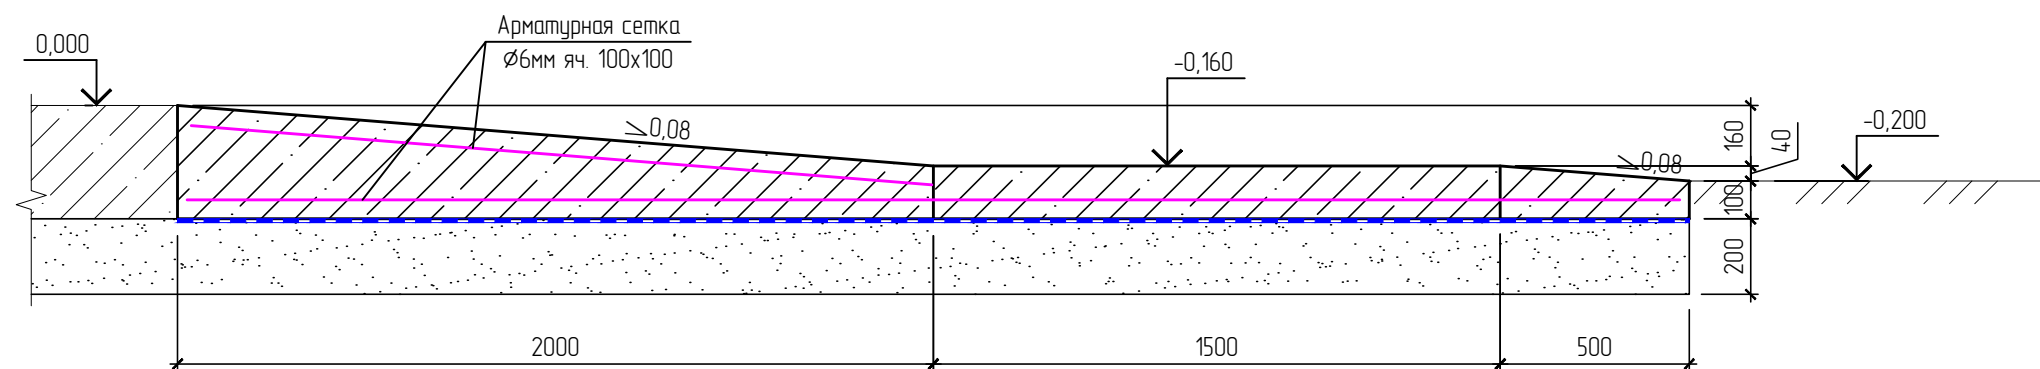


Условные обозначения:

- Устройство бетонной отмостки
- Устройство ж.б. основания крыльца
- Устройство пандуса
- Деформационный шов

|             |          |          |        |       |      |   |                  |      |
|-------------|----------|----------|--------|-------|------|---|------------------|------|
|             |          |          |        |       |      | 2026-18-AP   |                  |      |
|             |          |          |        |       |      | «Проектирование объекта капитального строительства (столовая)<br>Челядинская область, Аргаяшский муниципальный округ» |                  |      |
| Изм.        | Кол. уч. | Лист     | № док. | Подп. | Дата | Архитектурные-решения                                                                                                 | Стадия           | Лист |
|             |          |          |        |       |      |   | П                | 13   |
|             |          |          |        |       |      | Схема расположения отмостки и крыльца                                                                                 | ООО "Спецпроект" |      |
| Инженер     | Умрашева | Умрашева |        |       |      |   |                  |      |
| Н. контроль | Ракишина |          |        |       |      |   |                  |      |

План расстановки мебели и оборудования

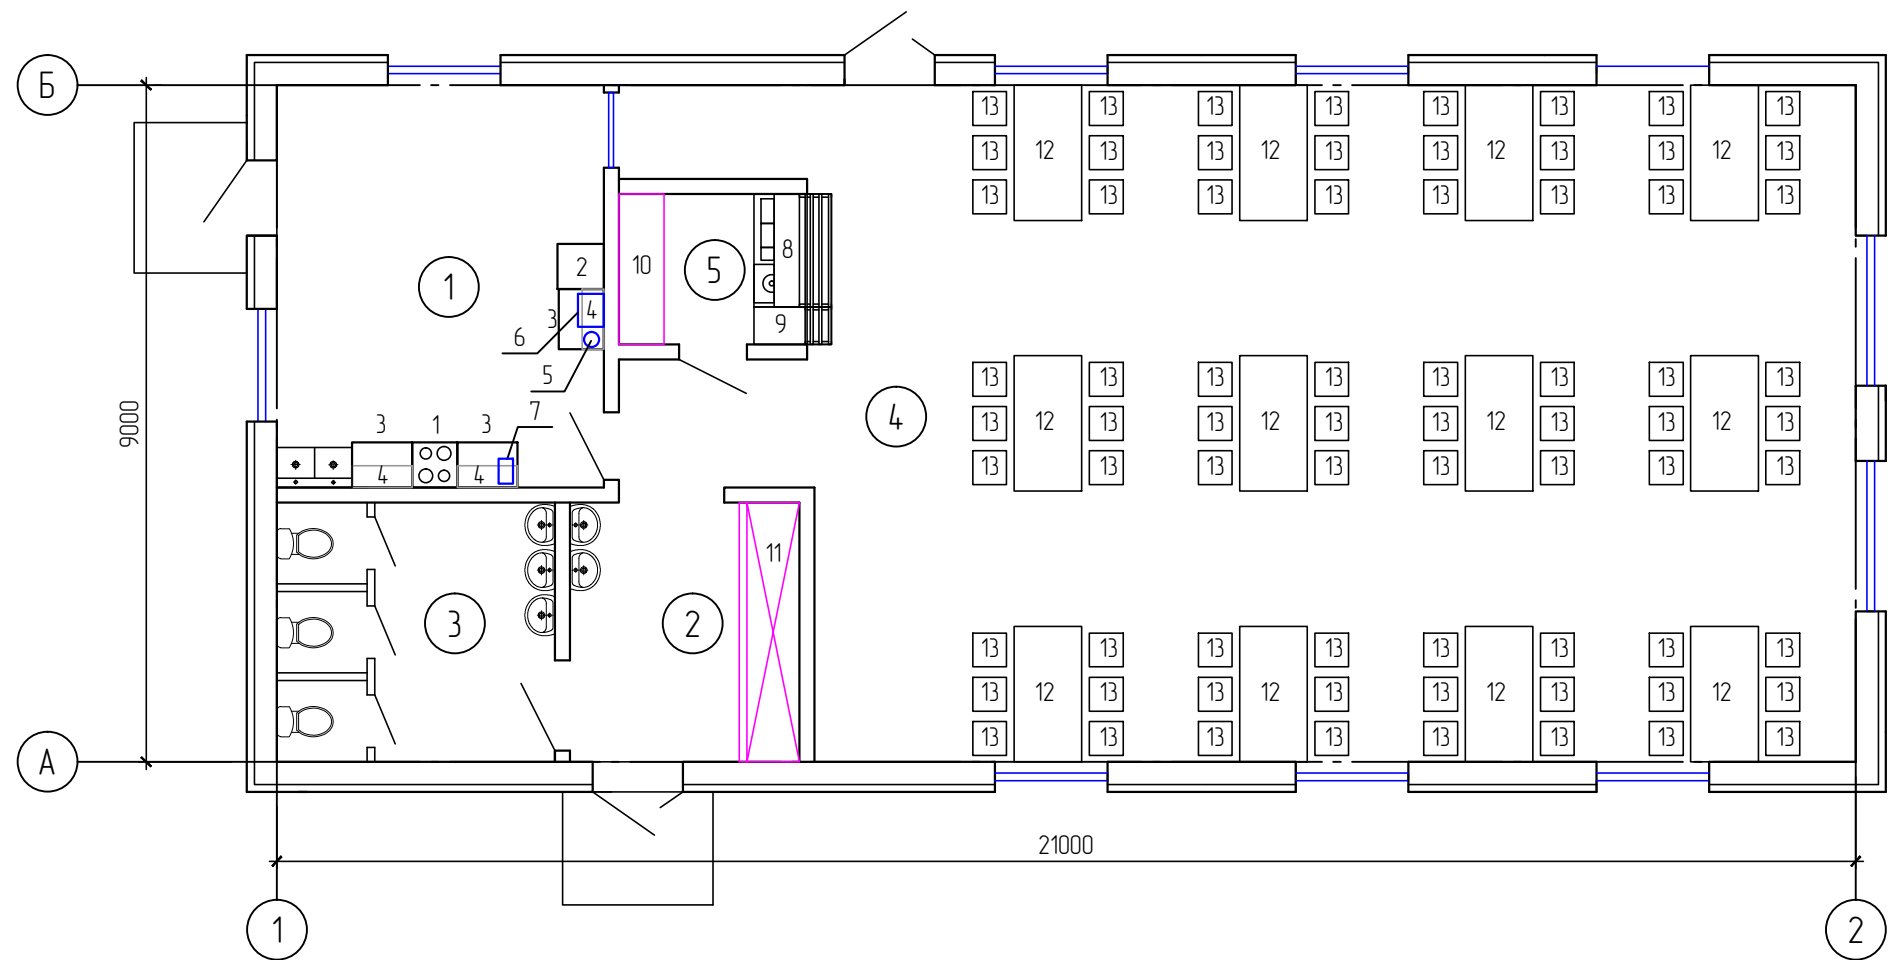

Экспликация помещений

| Номер помещения         | Наименование   | Площадь, м <sup>2</sup> | Кат.* помещения |
|-------------------------|----------------|-------------------------|-----------------|
| 1                       | Кухня          | 23.27                   |                 |
| 2                       | Раздевалка     | 10.52                   |                 |
| 3                       | Санузел        | 12.76                   |                 |
| 4                       | Обеденный зал  | 132.56                  |                 |
| 5                       | Место прилавка | 5.00                    |                 |
| Общая площадь помещений |                | 184.11                  |                 |

|             |          |      |        |          |      |   |                  |      |        |
|-------------|----------|------|--------|----------|------|---|------------------|------|--------|
|             |          |      |        |          |      | 2026-18-AP   |                  |      |        |
|             |          |      |        |          |      | «Проектирование объекта капитального строительства (столовая)<br>Челядинская область, Аргаяшский муниципальный округ» |                  |      |        |
| Изм.        | Кол. уч. | Лист | № док. | Подп.    | Дата | Архитектурные-решения                                                                                                 | Стадия           | Лист | Листов |
|             |          |      |        |          |      |   | П                | 14   |        |
| Инженер     | Умрашева |      |        | Умрашева |      |   |                  |      |        |
|             |          |      |        |          |      | План расстановки мебели и оборудования                                                                                | ООО "Спецпроект" |      |        |
| Н. контроль | Ракшина  |      |        |          |      |   |                  |      |        |



Согласовано

Взам. инв. №

Подп. и дата

Инв. № подл.

Спецификация мебели и торгового оборудования:

| №  | Наименование                      | Тип, марка             | Код продукции | Завод-изготовитель | Ед. изм. | Кол-во | Размер(мм)          | Примечание         |
|----|-----------------------------------|------------------------|---------------|--------------------|----------|--------|---------------------|--------------------|
| 1  | 2                                 | 3                      | 4             | 5                  | 6        | 7      | 8                   | 9                  |
| 1  | Электрическая плита               | de luxe 606004.01з-000 |               |                    | шт       | 1      | 870х600х600         |                    |
| 2  | Холодильник                       | Indesit ITS 4180 W     |               |                    | шт       | 1      | 1850х600х620        |                    |
| 3  | Кухонный шкаф напольный           | Deima                  |               |                    | шт       | 3      | 850х800х600         |                    |
| 4  | Кухонный шкаф навесной            | Deima                  |               |                    | шт       | 3      | 676х800х290         |                    |
| 5  | Электрочайник                     | Delta Lux DE-1015      |               |                    | шт       | 1      | 230х170х205         |                    |
| 6  | Микроволновая печь                | Midea CB4 MM720 CFB    |               |                    | шт       | 1      | 258х440х345         |                    |
| 7  | Кофемашина рожкового типа         | VITEK VT-CME1503       |               |                    | шт       | 1      | 270х190х335         |                    |
| 8  | Мармит универсальный паровой Abat | ЭМК-70КМУ              |               |                    | шт       | 1      | 1500х705(1030)х1484 |                    |
| 9  | Кассовый стол                     |                        |               |                    |          |        | 500х705(1030)х870   |                    |
| 10 | Стеллажи для продажи              |                        |               |                    | шт       | 1      | 2000х2000х600       |                    |
| 11 | Шкаф для одежды                   |                        |               |                    | шт       | 1      | 2200х3450х800       |                    |
| 12 | Кухонный стол                     | Терминал Grace         |               |                    | шт       | 12     | 1800х760х900        | Поставка заказчика |
| 13 | Кухонный стул                     | Tetchair Cindy         |               |                    | шт       | 72     | 820х510х450         | Поставка заказчика |

|             |          |      |        |          |      |   |                  |      |        |  |  |  |
|-------------|----------|------|--------|----------|------|---|------------------|------|--------|--|--|--|
|             |          |      |        |          |      | 2026-18-AP   |                  |      |        |  |  |  |
|             |          |      |        |          |      | «Проектирование объекта капитального строительства (столовая)<br>Челябинская область, Аргаяшский муниципальный округ» |                  |      |        |  |  |  |
| Изм.        | Кол. уч. | Лист | № док. | Подп.    | Дата | Архитектурные-решения                                                                                                 | Стадия           | Лист | Листов |  |  |  |
|             |          |      |        |          |      |   | П                | 15   |        |  |  |  |
| Инженер     | Умрашева |      |        | Умрашева |      |   | 000 "Спецпроект" |      |        |  |  |  |
|             |          |      |        |          |      | Спецификация мебели<br>и оборудования                                                                                 |                  |      |        |  |  |  |
| Н. контроль | Ракшина  |      |        |          |      |   |                  |      |        |  |  |  |