

ООО "Проект Новация"

Проектирование объекта капитального строительства (столовая) Челябинская область,
Арзаяшский муниципальный округ

Проектная документация

Раздел 11. Мероприятия по обеспечению доступа инвалидов

2026-18-ОДИ

2026

ООО "Проект Новация"

Проектирование объекта капитального строительства (столовая) Челябинская область,
Аргаяшский муниципальный округ

Проектная документация

Раздел 11. Мероприятия по обеспечению доступа инвалидов

2026-18-ОДИ

ГИП



Гаврюков Д.И.

2026

Общие данные

1. Раздел «Мероприятия по обеспечению доступа маломобильных групп населения» разработан на основании ФЗ «О социальной защите инвалидов в РФ» № 181-ФЗ от 24 ноября 1995г., ФЗ «О социальном обслуживании граждан пожилого возраста и инвалидов» от 17 мая 1995г., нормативной документации:
- Постановление правительства РФ от 16 февраля 2008г. №87 «О составе проектной документации и требованиях к их содержанию»;
 - Градостроительный кодекс РФ;
 - СП 59-13330-2020 «Доступность зданий и сооружений для маломобильных групп населения»;
 - СП 35-101-2001 «Проектирование зданий и сооружений с учетом доступности для маломобильных групп населения. Общие положения»;
 - СП 35-102-2001 «Жилая среда с планировочными элементами, доступными инвалидам»;
 - СП 35-103-2001 «Общественные здания и сооружения, доступные маломобильным посетителям»
2. Ширина дверных проемов в стене составляет не менее 0,9 м.
3. На путях движения МГН отсутствуют вращающиеся двери и турникеты.


Содержание

Лист	Наименование	Примечание
1	Общие данные	
2	План 2 этажа. Тактильные пути	


						2026-18-ОДИ			
						Проектирование объекта капитального строительства (столовая) Челябинская область, Аргаяшский муниципальный округ			
Изм.	Кол. уч.	Лист	№ док.	Подп.	Дата				
						Мероприятия по обеспечению доступа инвалидов	Стадия	Лист	Листов
ГИП		Гаврюков					П	1	
Разработал		Умрашева				Общие данные	ООО "Проект Новация"		
Н. контроль		Ракшина							

Спецификация технологического оборудования

Марка	Наименование	Обозначение	Код оборудования	Завод – изготовитель	Единицы измерения	Кол.	Масса	Примечание
1	Тактильная плитка размером 30х30см				шт.	17		

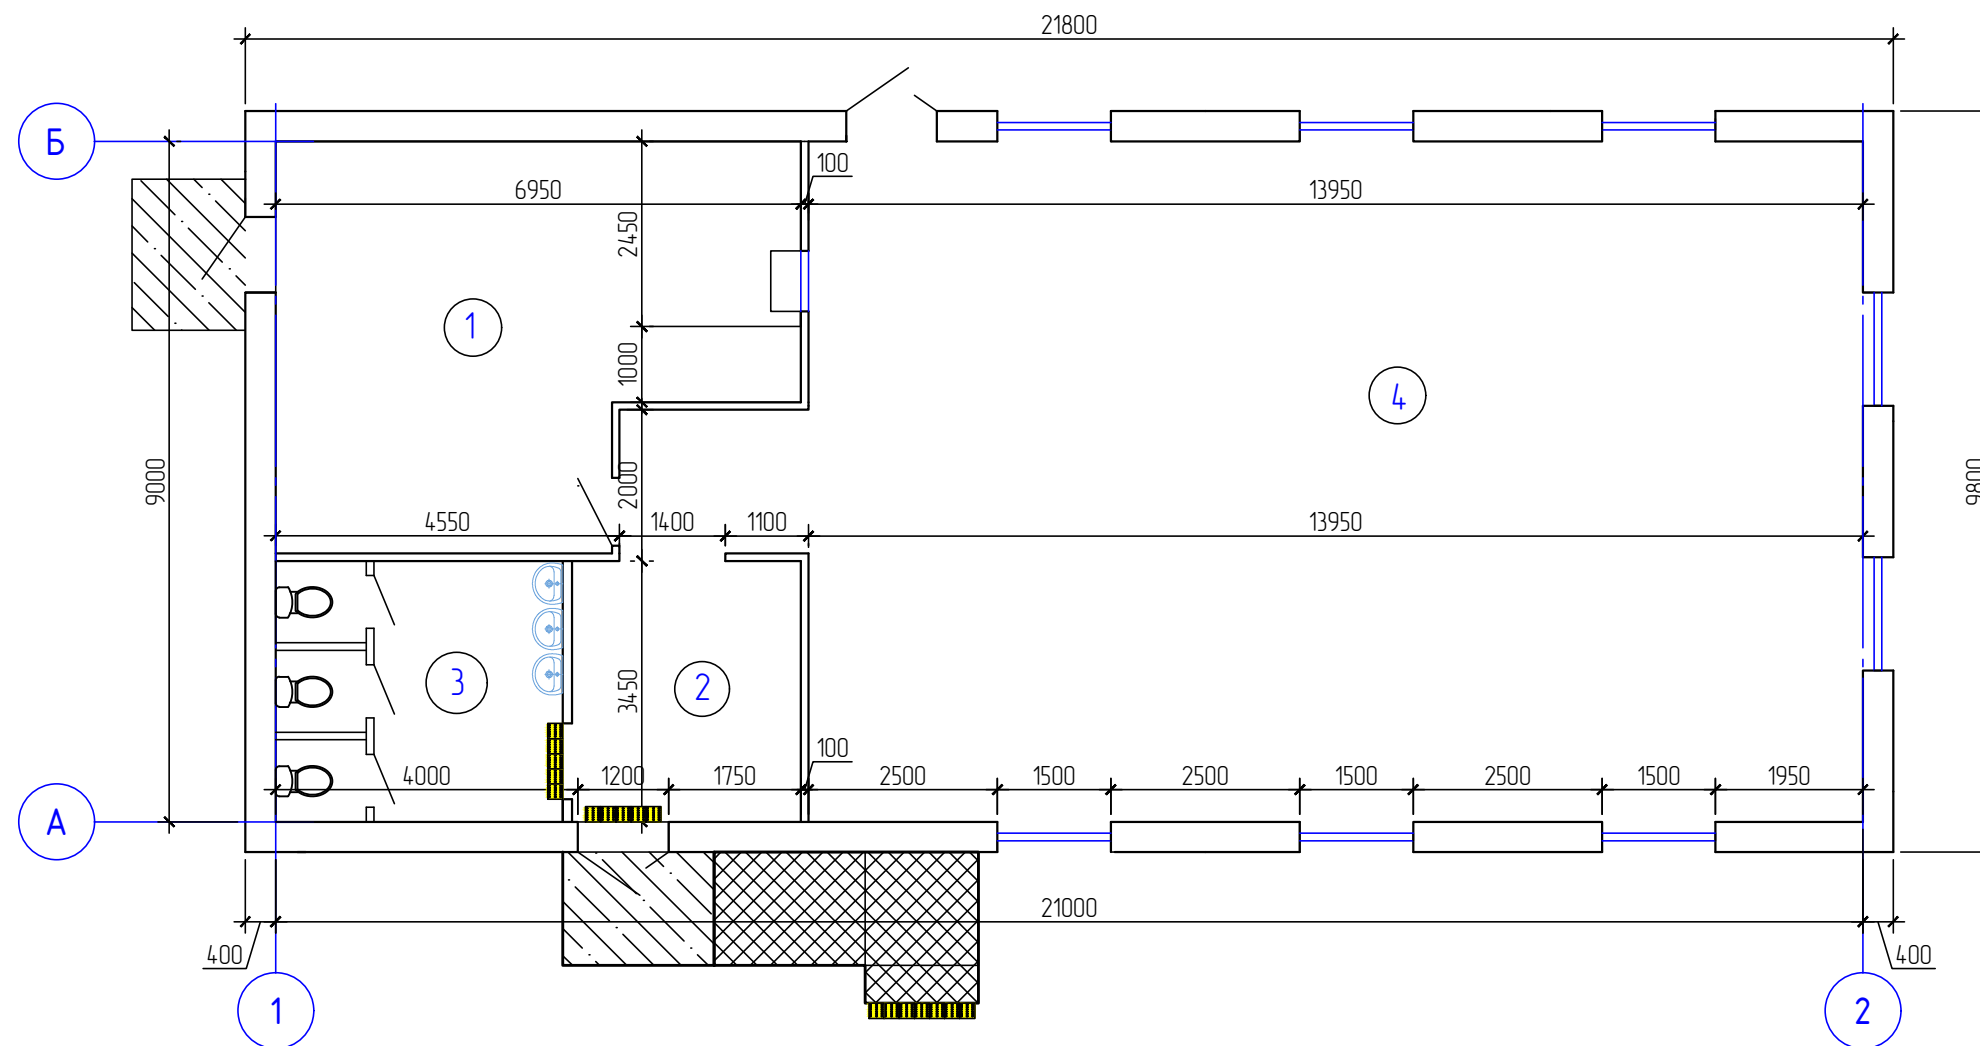

Условные обозначения:

 

Тактильная плитка 30x30 см

						2026-18-ОДИ			
						Проектирование объекта капитального строительства (столовая) Челябинская область, Аргаяшский муниципальный округ			
Изм.	Кол. уч.	Лист	№ док.	Подп.	Дата				
						Мероприятия по обеспечению доступа инвалидов	Стадия	Лист	Листов
							П	1	
Инженер		Умрашева		Умрашева		План столовой	ООО "Проект Новация"		
Н. контроль		Ракина							