



№1. Душевая перегородка

Приложение № 2
к Договору поставки №
от " " 2026г.

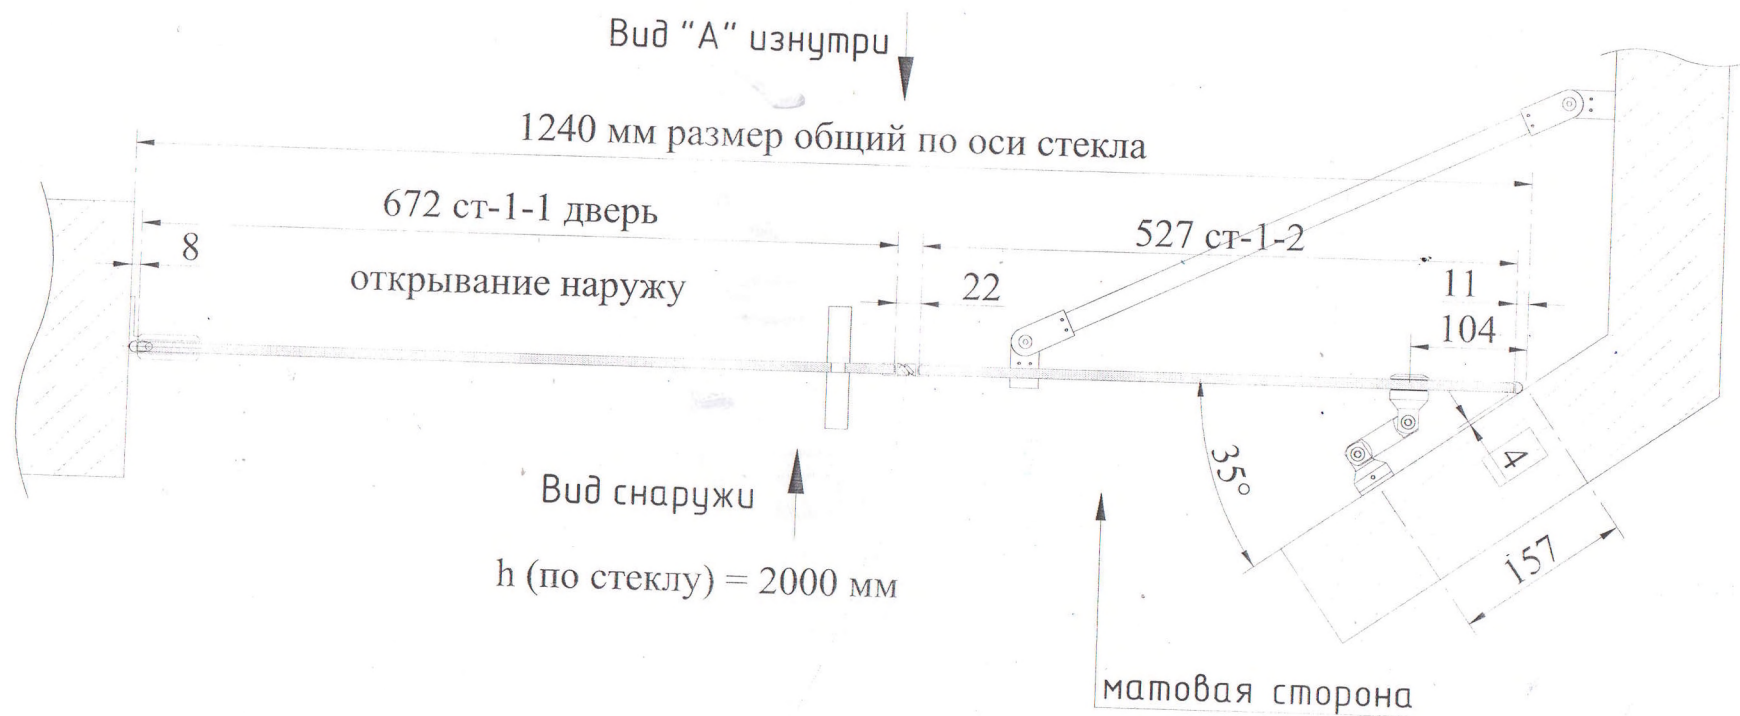


№1. Душевая перегородка

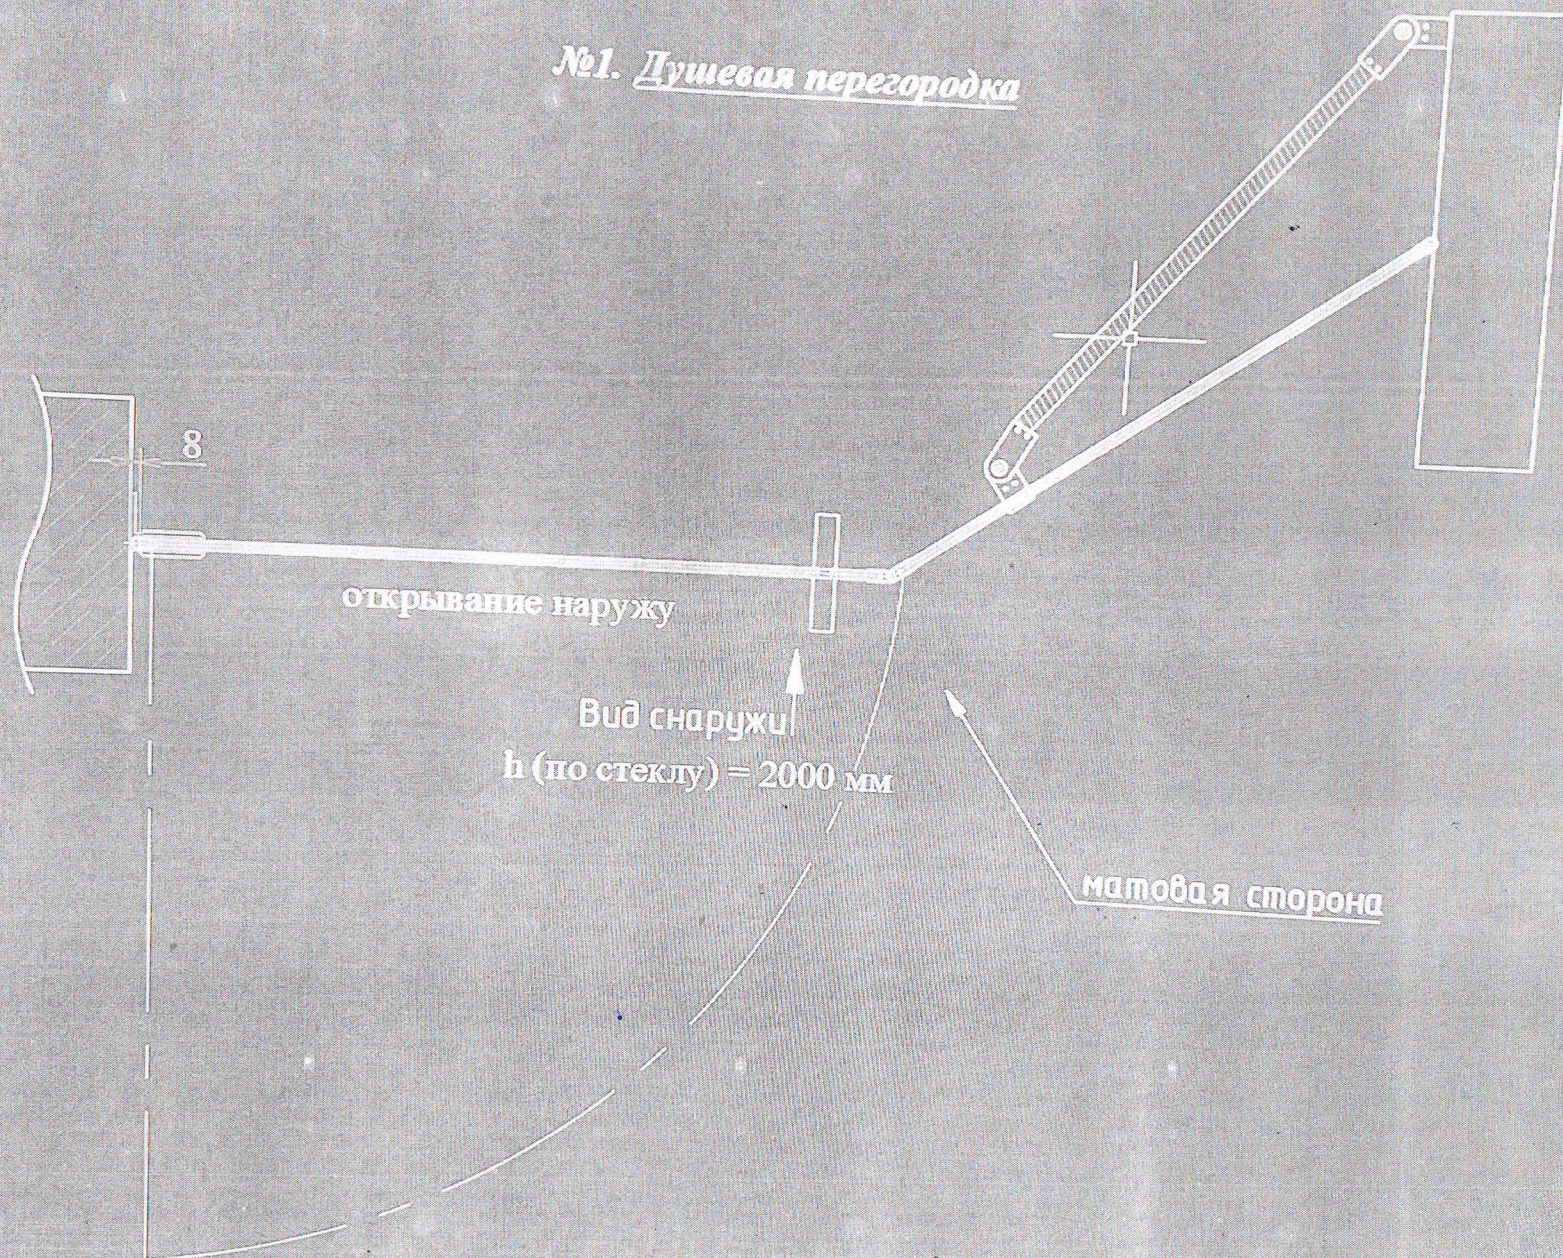

В работу

№1. Душевая перегородка

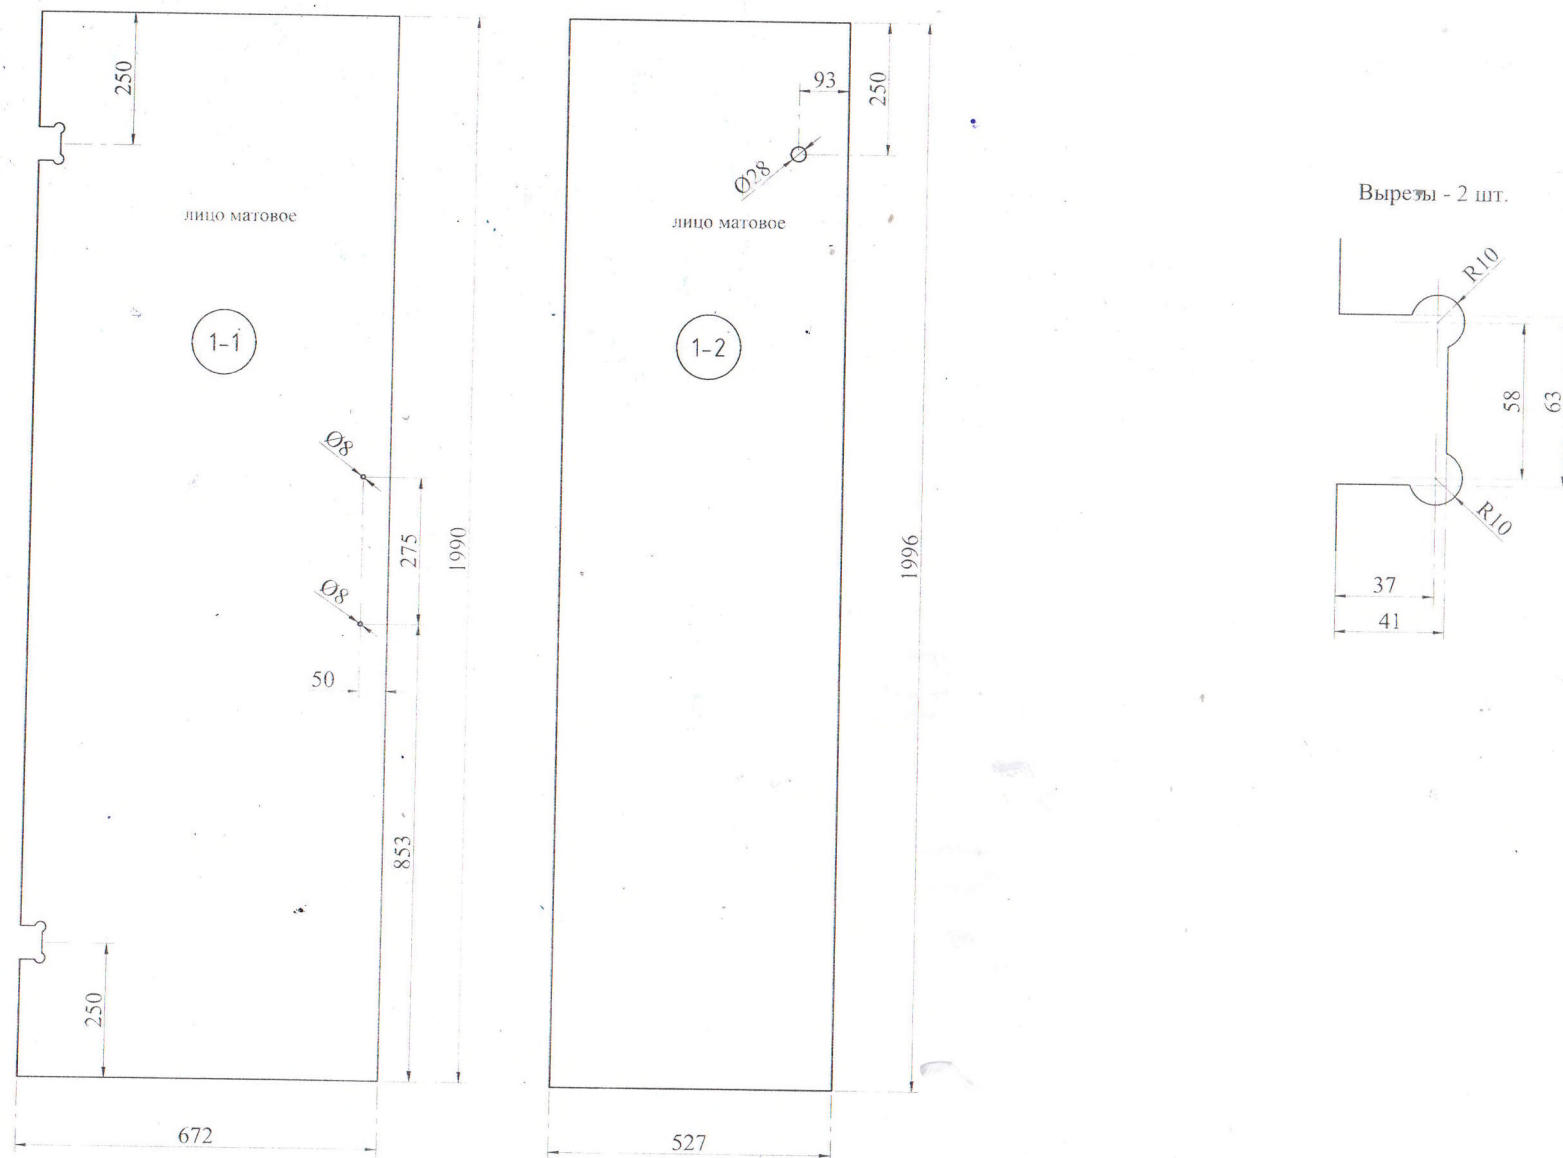

- стекло бесцветное 8мм матовая (с лица)
- обработка: ПК, вырезы, сверление, закалка, матирование сплошное (с лица)

Вид "А" изнутри душевой.

