

Схема организации саязи на объекте по адресу г. Киров, ул. Свободы, д. 122

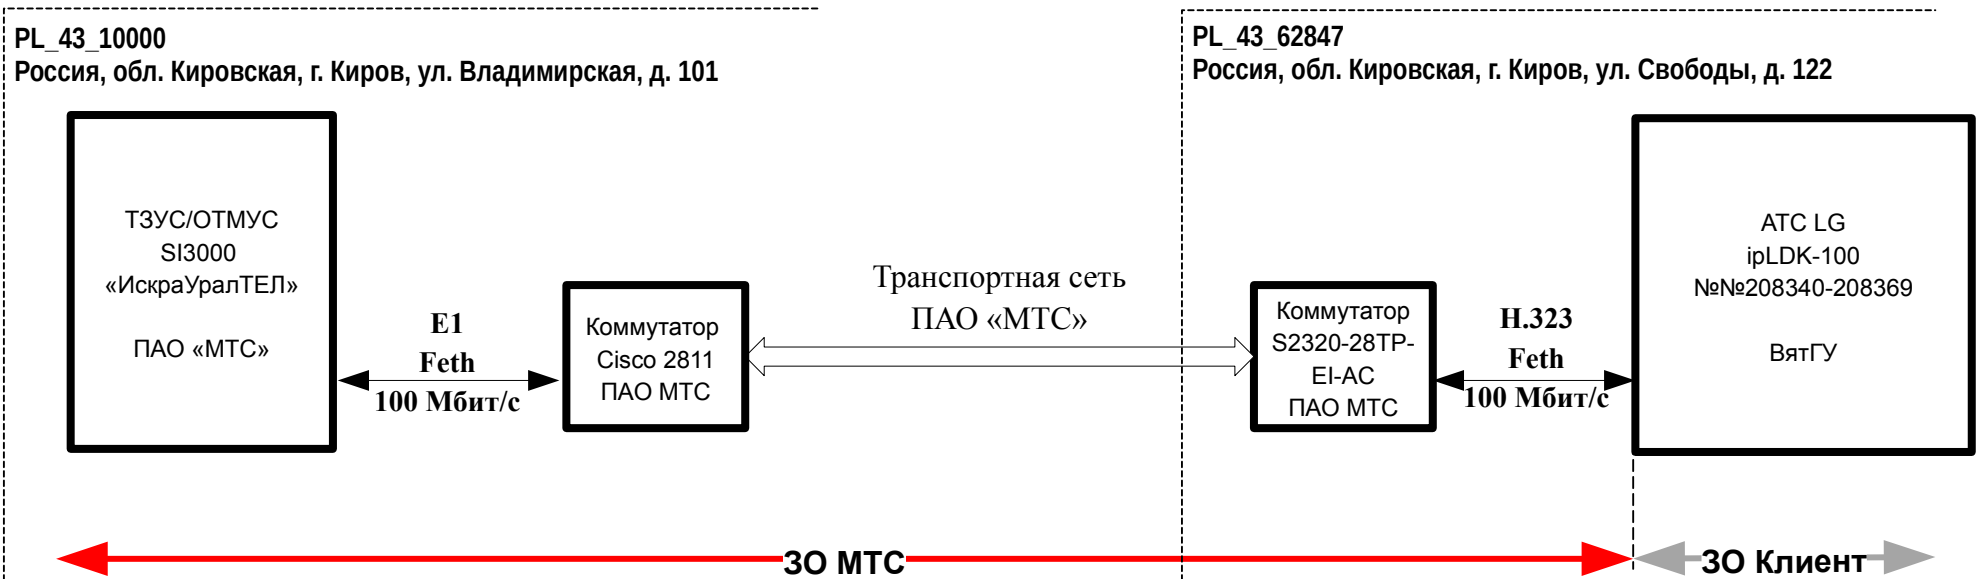


Схема организации связи на объекте по адресу г. Киров, ул. Ленина, д. 111

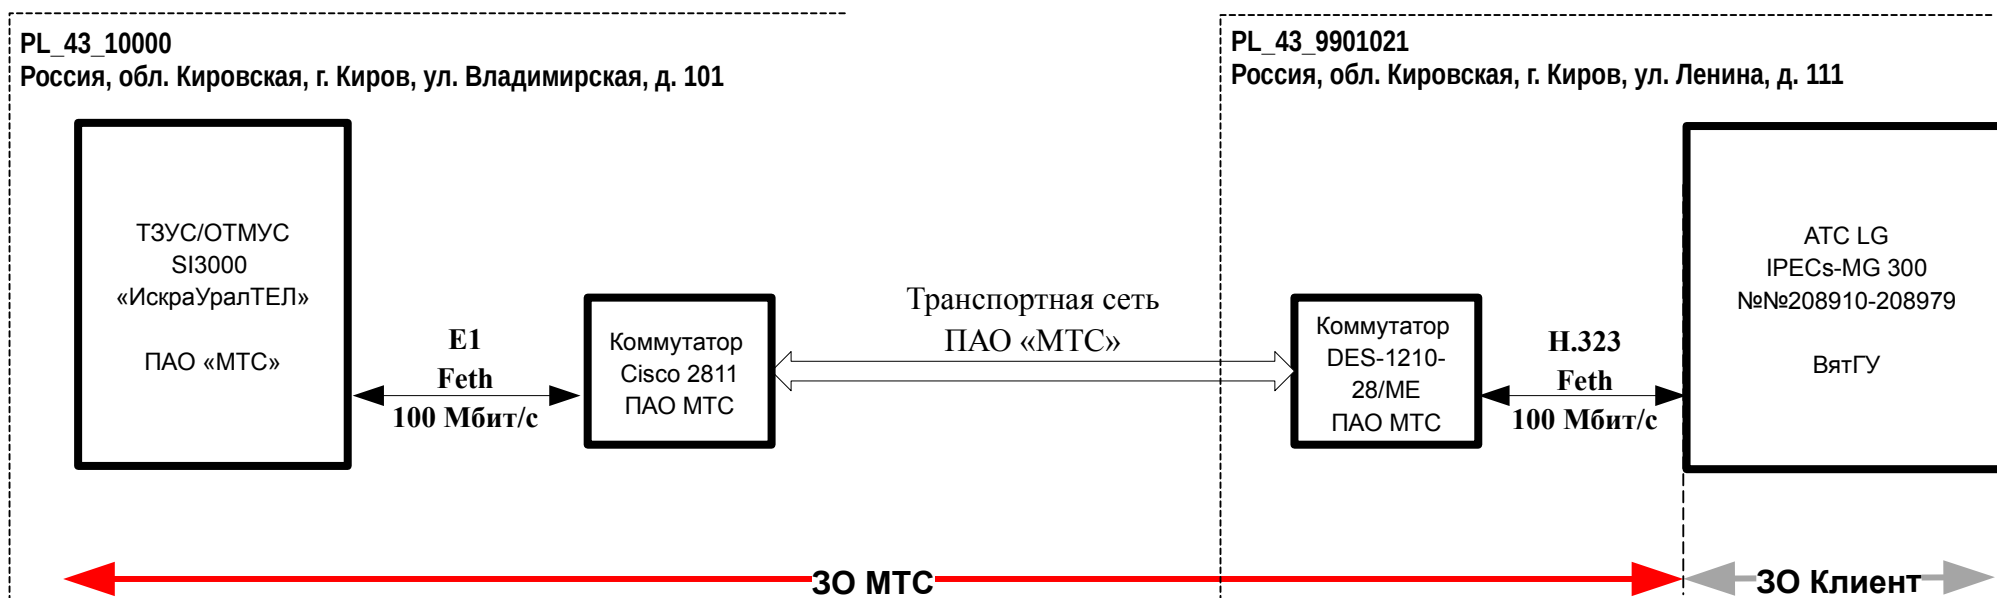


Схема организации связи на объекте по адресу г. Киров, ул. Ленина, д. 198

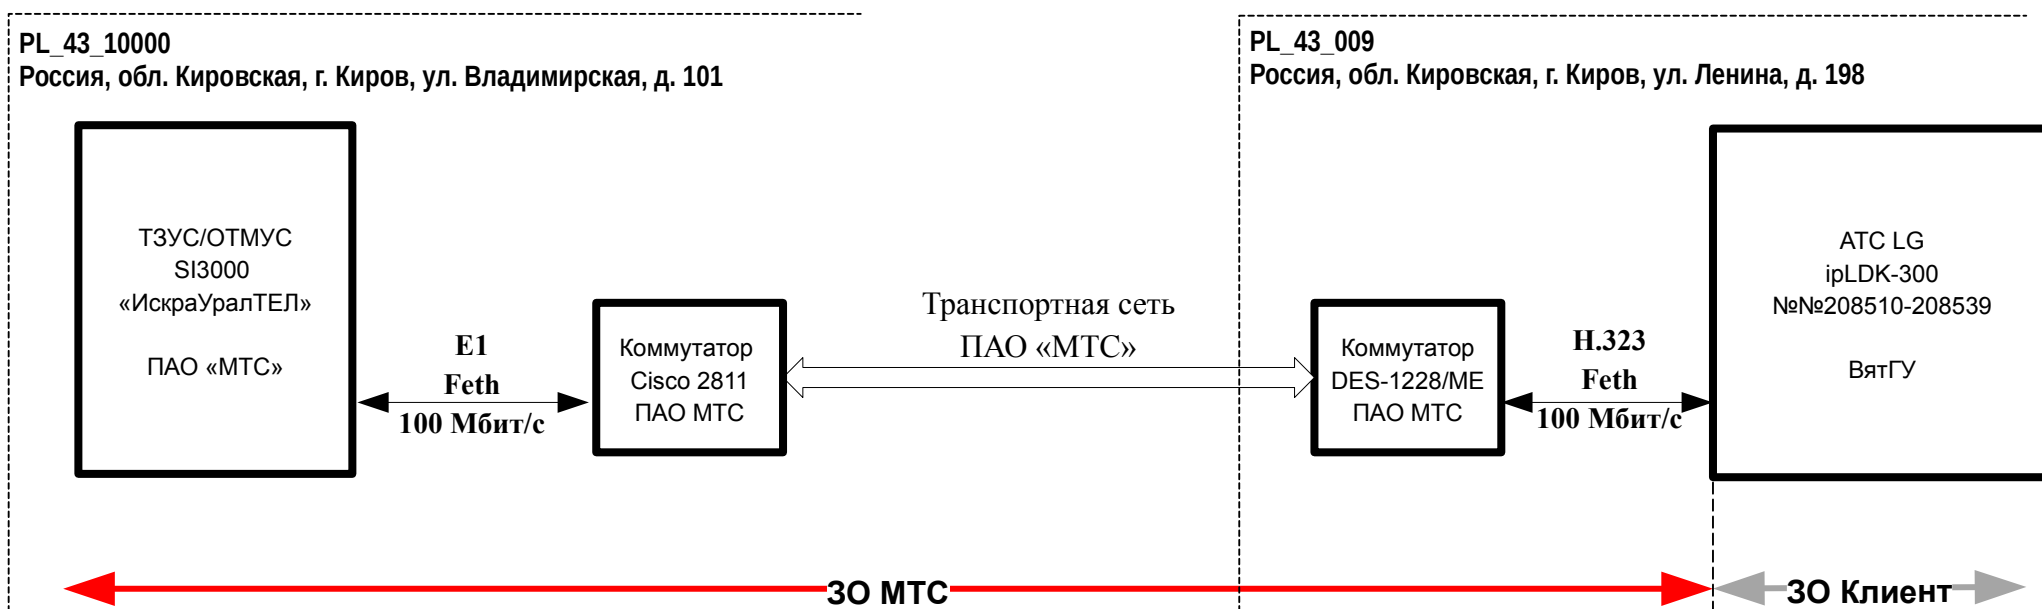


Схема организации саязи на объекте по адресу г. Киров, ул. Московская, д. 36

