

Схема кабельной трассы на объекте № 1

Стр. 6 План 1–го этажа

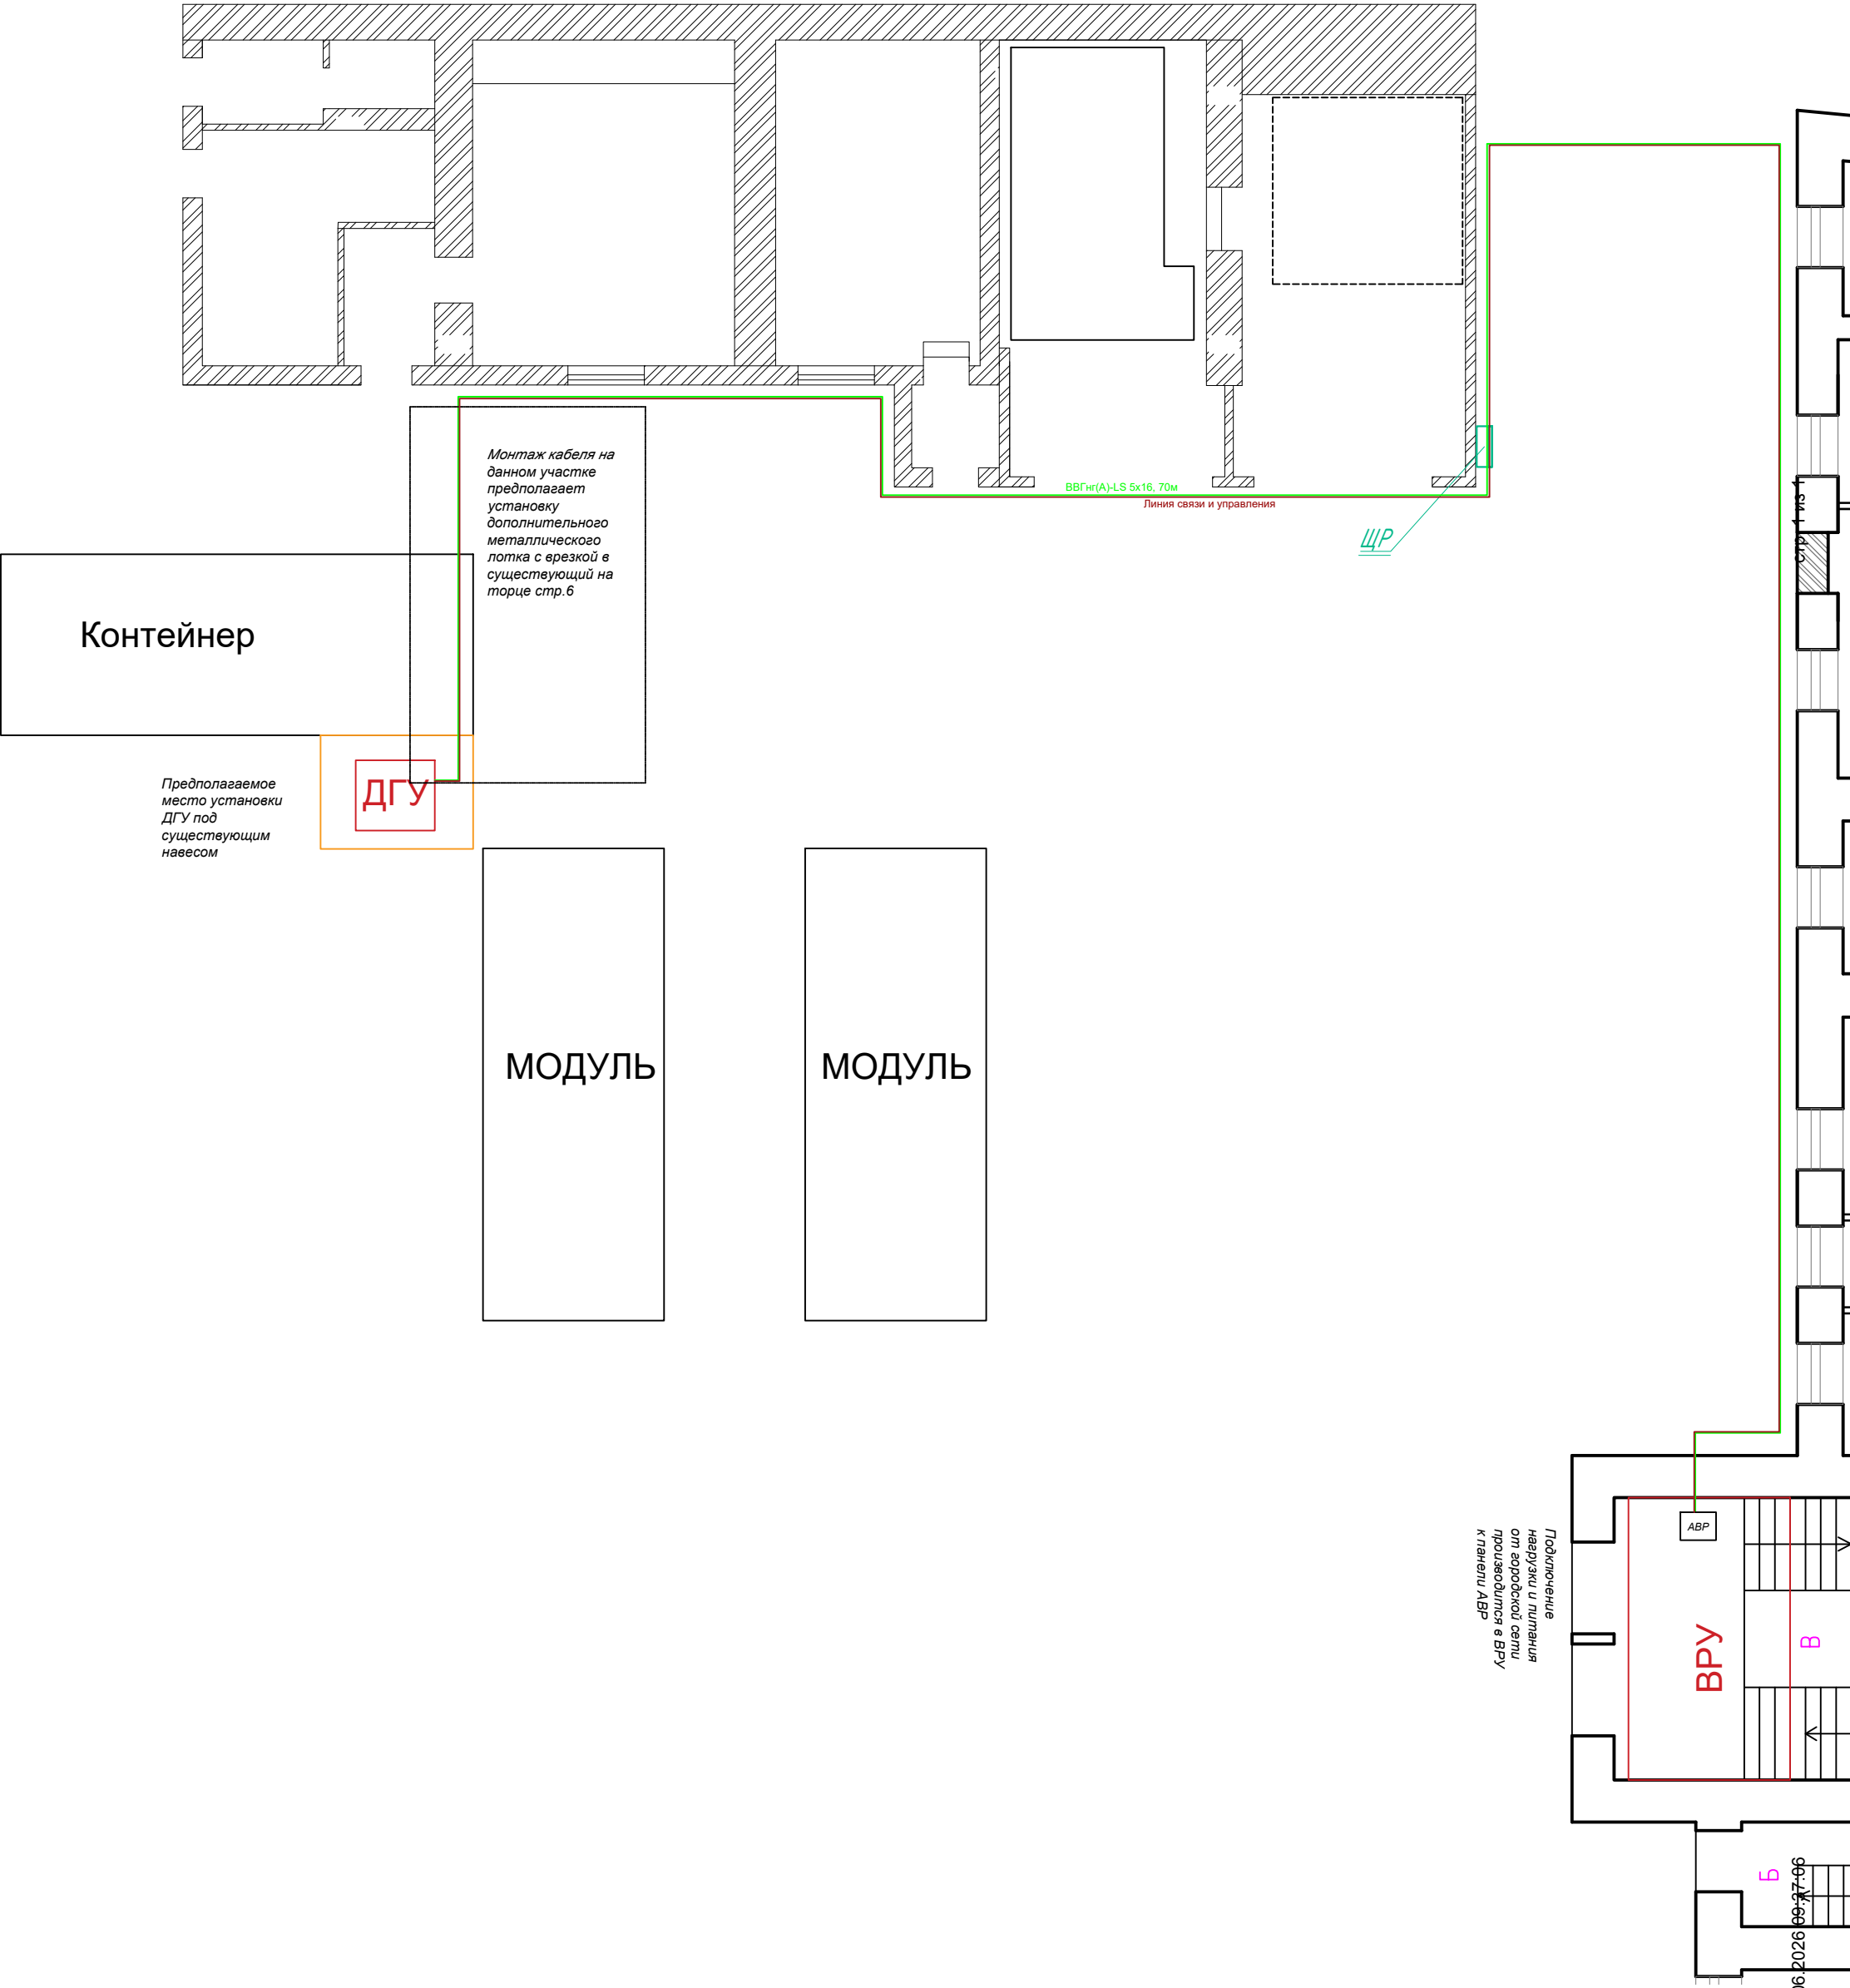


Схема кабельной трассы на объекте № 2

