

ООО "СпецПроект"

Проектирование объекта капитального строительства (столовая)
Челябинская область, Арзаяшский муниципальный округ

Проектная документация

Раздел 5. Сведения об инженерном оборудовании, о
сетях инженерно-технического обеспечения, перечень
инженерно-технических мероприятий, содержание
технологических решений.

Подраздел 5г. Отопление, вентиляция и кондиционирование воздуха,
тепловые сети

2026-18-ИОС5г

ООО "СпецПроект"

Проектирование объекта капитального строительства (столовая)
Челябинская область, Арзаяшский муниципальный округ

Проектная документация

Раздел 5. Сведения об инженерном оборудовании, о
сетях инженерно-технического обеспечения, перечень
инженерно-технических мероприятий, содержание
технологических решений.

Подраздел 5г. Отопление, вентиляция и кондиционирование воздуха,
тепловые сети

2026-18-ИОС5г

ГИП



Гаврюков Д.И.

2026

Согласовано

Взам. инв. ?

Дата Попр. и зам.

Инв. ? подл.

Общие данные

Основанием для разработки проекта является ТЕХНИЧЕСКОЕ ЗАДАНИЕ на проектирование объекта капитального строительства (столовая) Челябинская область, Аргаяшский муниципальный округ.

Проектом решается создание надёжной, экономичной и долговечной системы отопления здания , расположенного по адресу: Санкт-Петербург, Бабушкина ул., д. 50, лит. А, которая будет эффективно обеспечивать помещение теплом на протяжении многих лет, согласно действующих нормативных документов.

При разработке учтены требования следующих нормативных документов:

- СП 44.13330.2011 «Административные и бытовые здания»;
- СП 51.13330.2011 «Защита от шума»;
- СП 12.13130.2009 «Определение категорий помещений, зданий и наружных установок по взрывопожарной и пожарной опасности»;
- СП 2.13130.2020 «Системы противопожарной защиты. Обеспечение огнестойкости объектов защиты»;
- СП 50.13330.2012 "Тепловая защита зданий";
- СП 112.13330.2011 «Пожарная безопасность зданий и сооружений»;
- ФЗ РФ от 22.06.08 №123-ФЗ «Технический регламент о требованиях пожарной безопасности»;
- ПП РФ от 16.02.2008 N 87 «О составе разделов проектной документации и требованиях к их содержанию».

Расчетные параметры наружного воздуха для проектирования вентиляции и отопления приняты:

- Температура наиболее холодной пятидневки обеспеченностью 0,92 = -27 С;
- Среднемесячная температура отопительного периода -0,8 С;
- Продолжительность отопительного периода 208 сут.;
- Температура воздуха теплого периода, обеспеченностью 0,95 +21 С.
- Расчетная температура здания составляет +16-31 градусов.

Источник теплоснабжения: тепловые сети. Параметры теплоносителя (вода).

Система отопления двухтрубная, горизонтальная с тупиковым движением теплоносителя в здании. Для системы приняты Труба PPRC PN 20 ø25x3,5, в здании спроектировано два контура разводки отопления. Выполнено размещение биметаллических радиаторов Prado, количество и мощность отопительных приборов определено исходя из результатов расчета потерь тепла через ограждающие конструкции с учетом инфильтрации наружного воздуха.

Монтаж отопительных приборов производить в соответствии со СНиП 3.05.01-85 "Внутренние санитарно-технические системы".

Отопление соответствует СП 60.13330.2020 "Отопление, вентиляция и кондиционирование".

Подключение объекта выполнено по зависимой схеме.

Все отопительные приборы оборудованы регулирующей и запорной арматурой, воздухоотводчиками. Крепление трубопроводов и нагревательных приборов выполнить по сериям 4.904-69, 5.900-7.

Трубопроводы проложить с соблюдением уклонов в сторону опорожнения, для обеспечения опорожнения предусмотреть сливные краны.

Содержание

Лист	Наименование	Примечание
1	Общие данные	
2	План системы отопления	
3	АксонOMETрическая схема системы отопления	
4	Схемы подключения отопительных приборов	
5	План системы вентиляции	
6	АксонOMETрическая схема системы вентиляции	
7	Разбивочный план	
8	Профили сети Г1	
9	Узел выхода из земли	

Спецификация оборудования, изделий и материалов

Лист	Наименование	Примечание
1	Спецификация оборудования, изделий и материалов.	2026-18-ИОС5г.С
2	Спецификация оборудования, изделий и материалов.	2026-18-ИОС5г.С
3	Спецификация оборудования, изделий и материалов.	2026-18-ИОС5г.С
4	Спецификация оборудования, изделий и материалов.	2026-18-ИОС5г.С
5	Спецификация оборудования, изделий и материалов.	2026-18-ИОС5г.С


ОСНОВНЫЕ ПОКАЗАТЕЛИ ПО ЧЕРТЕЖАМ МАРКИ ОВ

Наименование здания (сооружения), помещения	Объем, м ³	Периоды года при tн, °С	Расход тепла, кВт				Расход холода, Вт
			на отопле-ние	на вентиля-цию	на горячее водоснаб-жение	общий	
Здание по объекту: (столовая) Челябинская область, Аргаяшский муниципальный округ	-	-	18,47	16,2	-	34,67	-

						2026-18-ИОС5г		
						Проектирование объекта капитального строительства (столовая) Челябинская область, Аргаяшский муниципальный округ		
Изм.	Кол. уч.	Лист	№ док.	Подп.	Дата			
ГИП		Габрюков		Габрюков		Отопление, вентиляция и кондиционирование воздуха, тепловые сети	Стадия	Лист
Разработал		Воробьев					П	1
						Общие данные	ООО "СпецПроект"	
Норм. контр.		Ракшина						

Номер помещения	Наименование	Площадь, м ²	Кат. помещения
1	Кухня	23.27	
2	Раздевалка	10.52	
3	Санузел	12.76	
4	Обеденный зал	132.56	
5	Место прилавка	5.00	
Общая площадь помещений		184.11	

Проектируемый план столовой

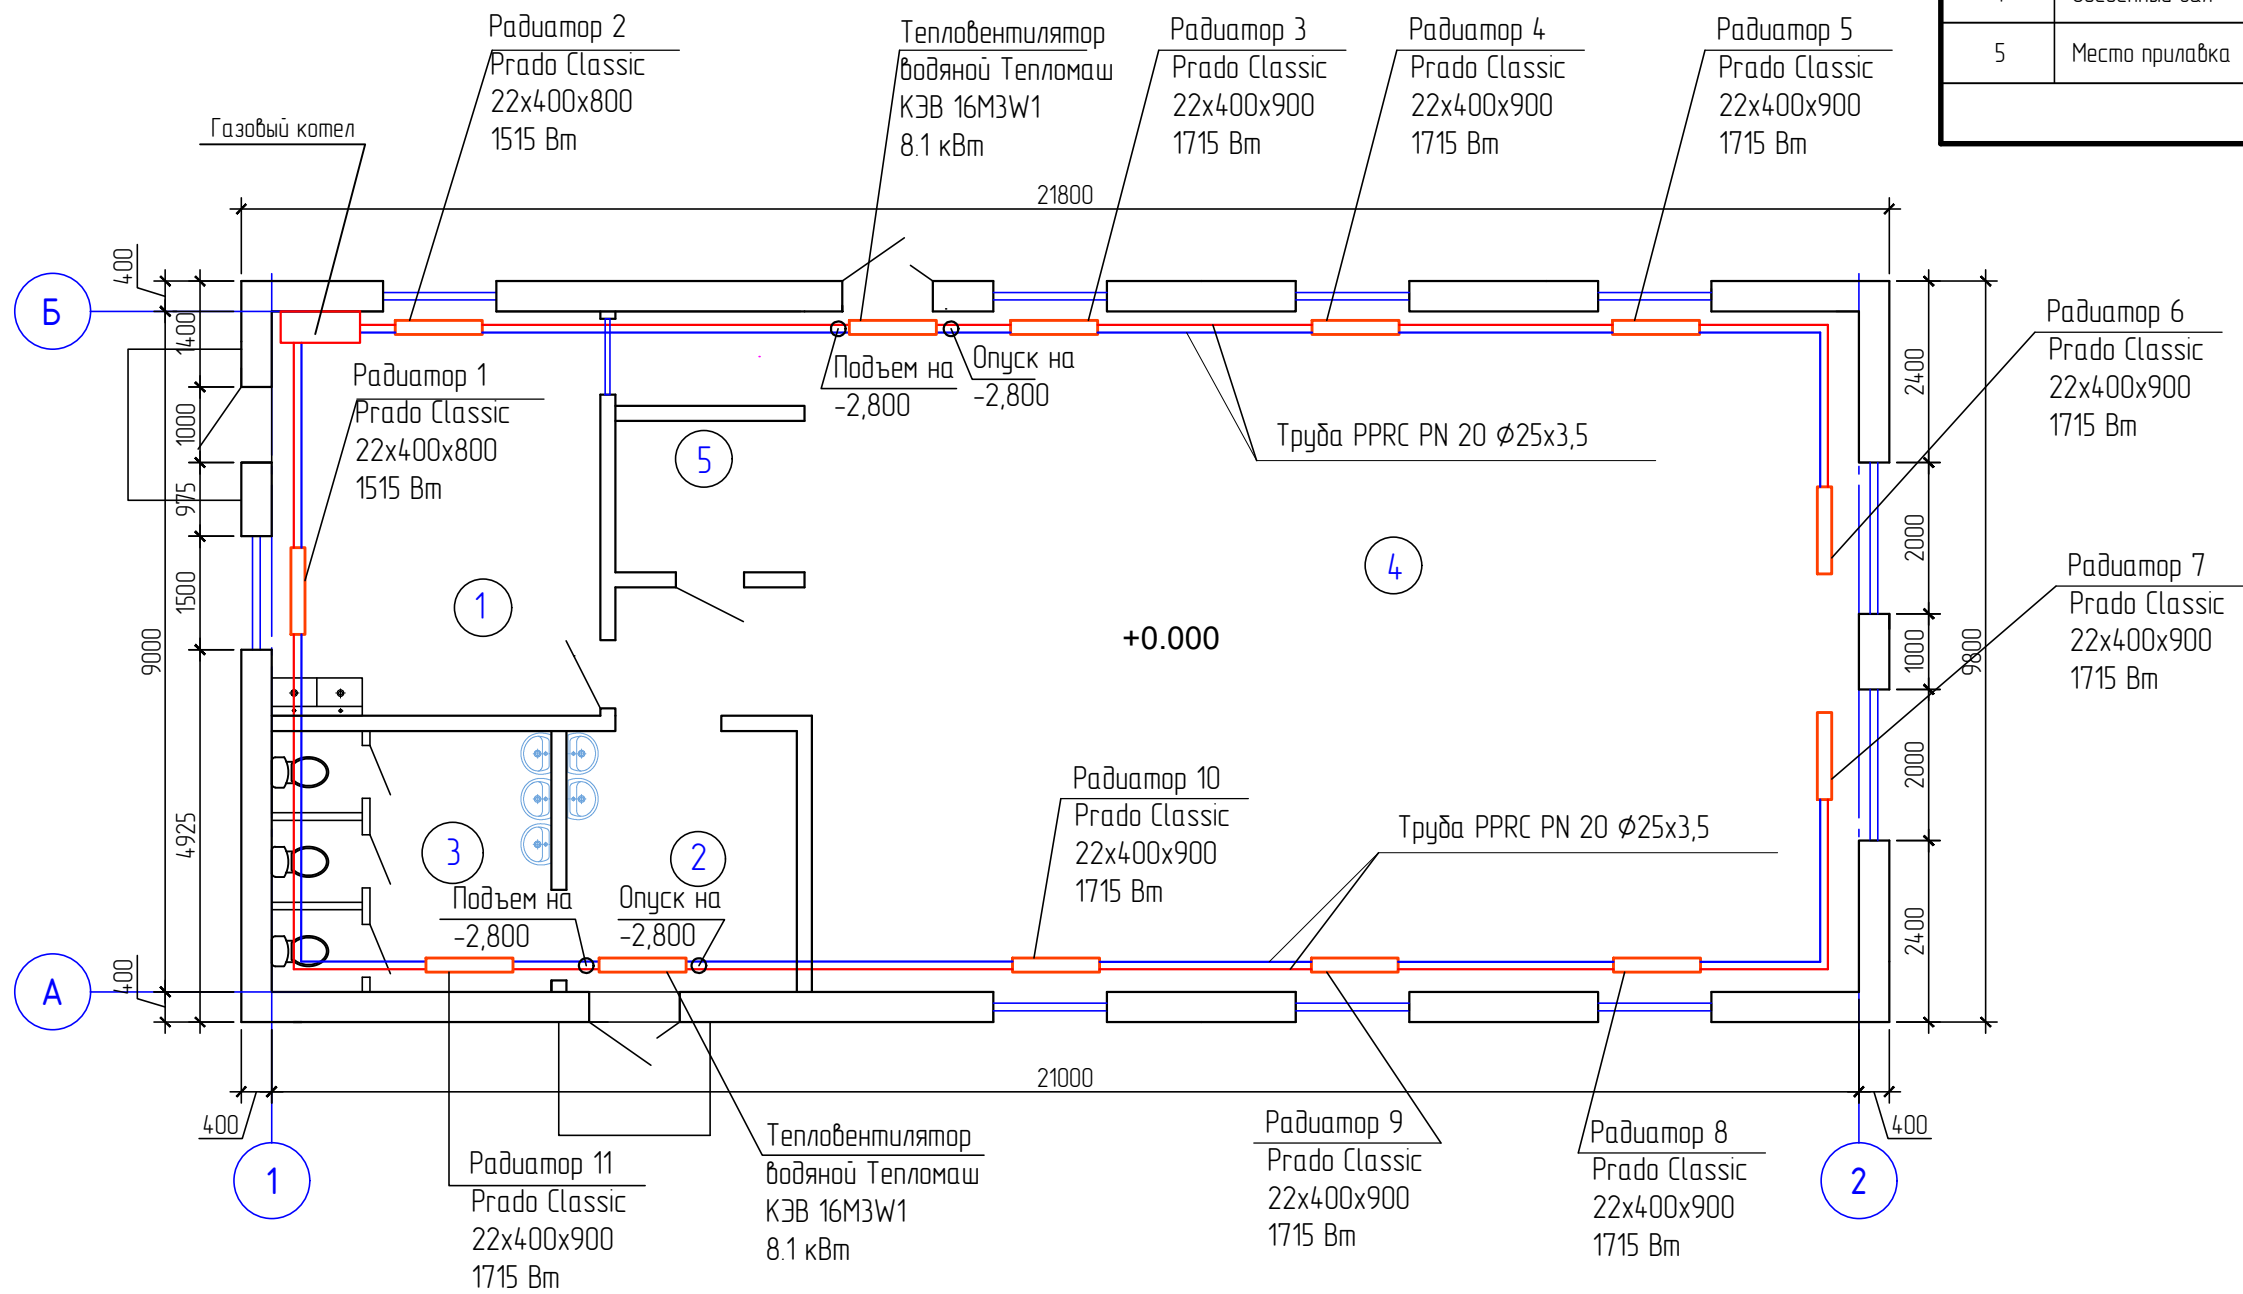


Согласовано

Инв. ? подл. Инж. ? дата Подп. и дата Взам. инв. ?

						2026-18-ИОС52					
						Проектирование объекта капитального строительства (столовая) Челябинская область, Аргаяшский муниципальный округ					
Изм.	Кол. уч.	Лист	№ док.	Подп.	Дата	Отопление, вентиляция и кондиционирование воздуха, тепловые сети			Стадия	Лист	Листов
									П	2	
Инженер		Воробьев				План системы отопления			ООО "СпецПроект"		
Н. контроль		Ракшина									

Согласовано

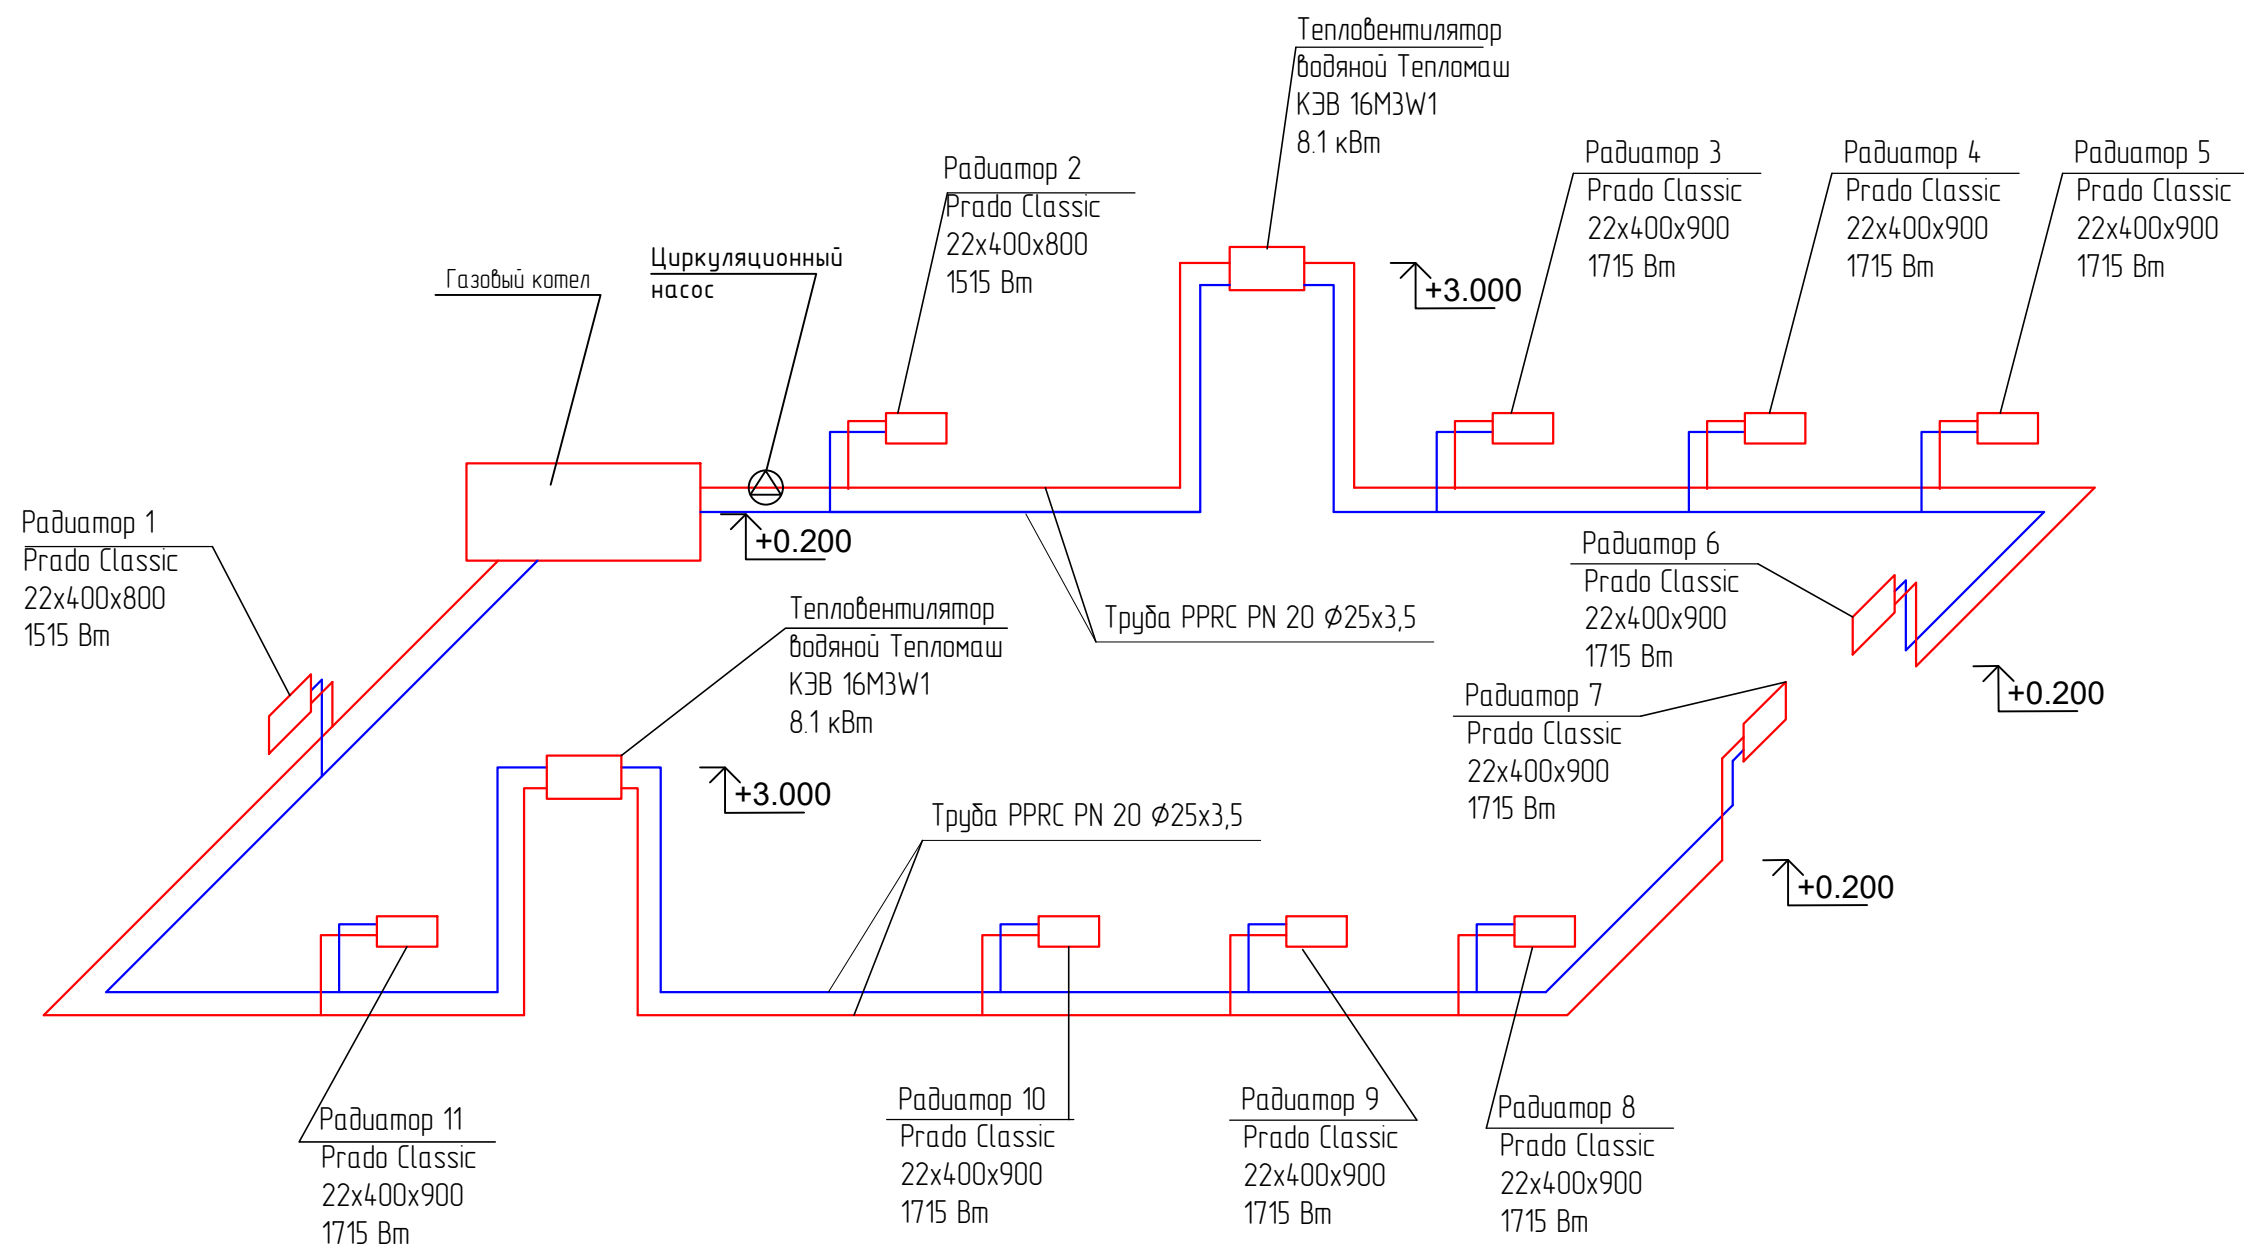


Инв. ? подл. Подп. и дата Взам. инв. ?

						2026-18-ИОС52				
						Проектирование объекта капитального строительства (столовая) Челябинская область, Аргаяшский муниципальный округ				
Изм.	Кол. уч.	Лист	№ док.	Подп.	Дата	Отопление, вентиляция и кондиционирование воздуха, тепловые сети		Стадия	Лист	Листов
								П	3	
Инженер		Воробьев				АксонOMETрическая схема системы отопления		ООО "СпецПроект"		
Н. контроль		Ракшина								

Присоединение отопительного прибора


Термостат устанавливать
горизонтально согласно
инструкции производителя

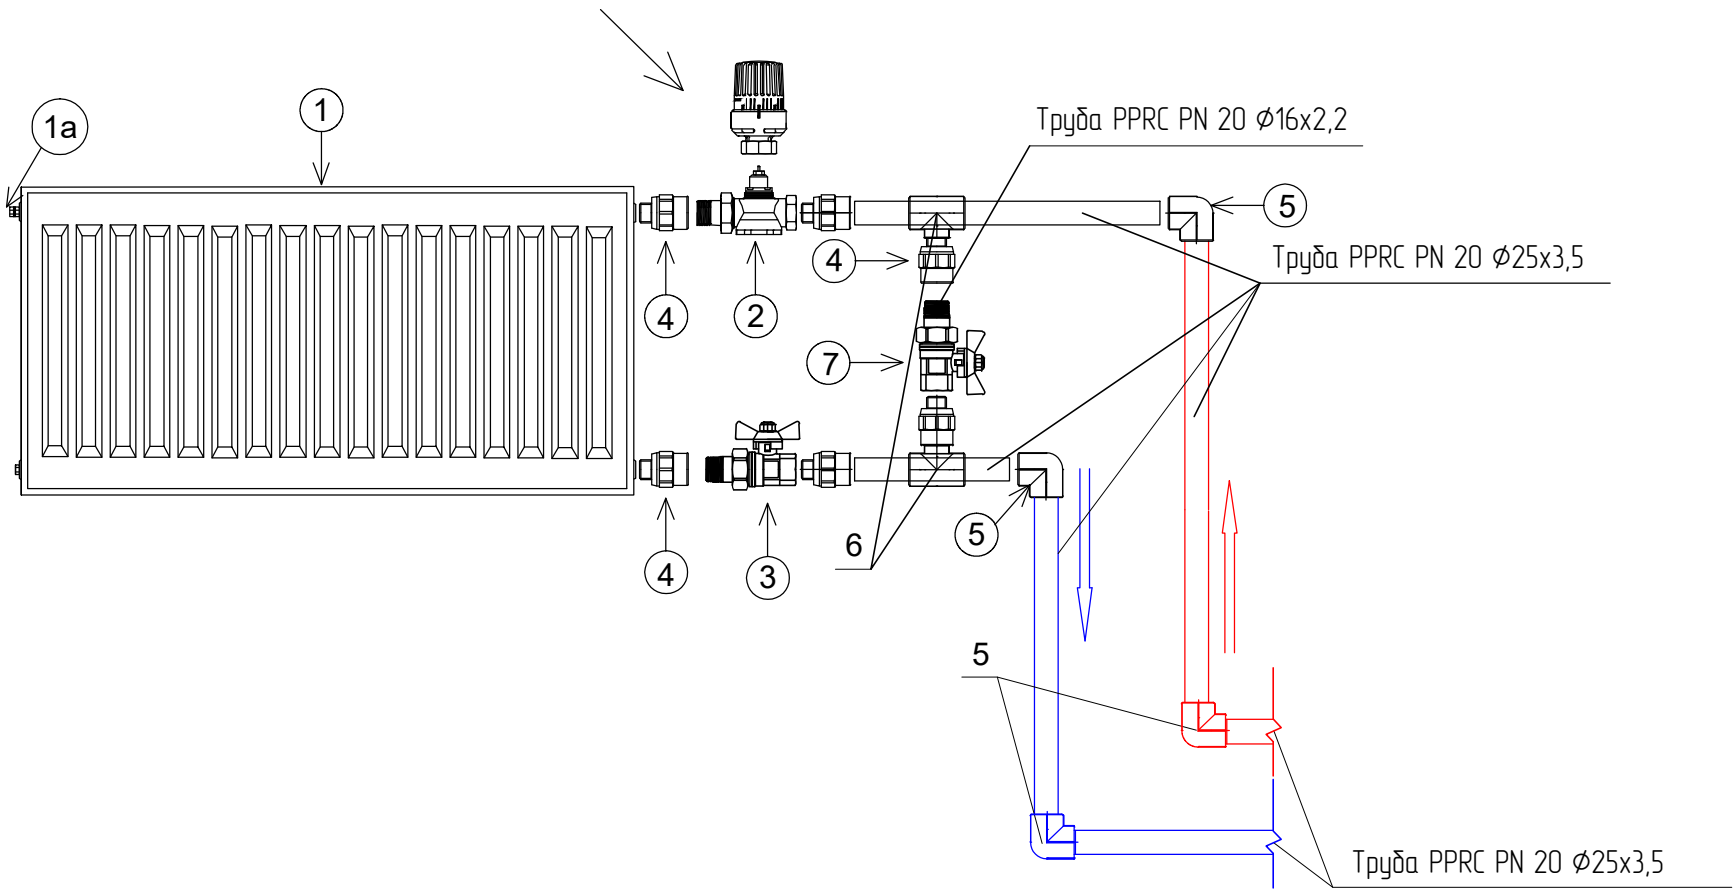

N	Наименование	Количество
1	Радиатор	1
1а	Воздухопускная пробка	1
2	Комплект терморегулятора Ду20 для однотрубной системы отопления, состоящей из клапана RA-G и термостата RA2974	1
3	Шаровый кран, Ду20 STABER	1
4	Соединитель с переходом HP-BP 1/2Hx3/4B	2
5	Отвод 25/90° PPRC	4
6	Тройник 26,9х3,2-21,3х3,2 ГОСТ 17376-2001	2
7	Шаровый кран, Ду15 STABER	1

Присоединение отопительного прибора

Термостат устанавливать
горизонтально согласно
инструкции производителя

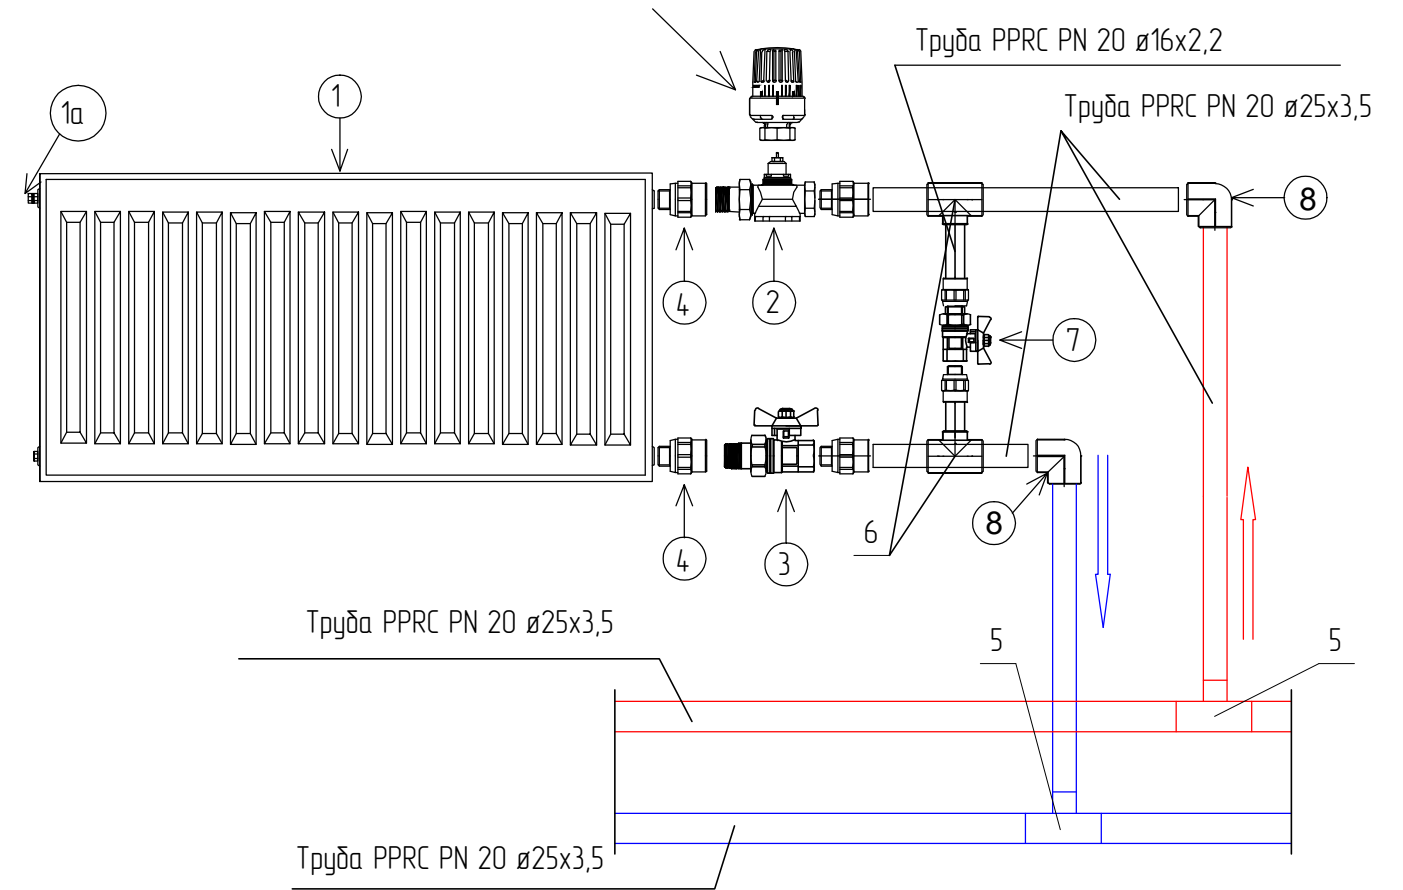


N	Наименование	Количество
1	Радиатор	1
1а	Воздухопускная пробка	1
2	Комплект терморегулятора Ду20 для однотрубной системы отопления, состоящей из клапана RA-G и термостата RA2974	1
3	Шаровый кран, Ду20 STABER	1
4	Соединитель с переходом HP-BP 1/2Hx3/4B	2
5	Тройник ПП 25х25х25	2
6	Тройник ПП 25х15х25	2
7	Шаровый кран, Ду15 STABER	1
8	Отвод 25/90° PPRC	2

						2026-18-ИОС5з				
						Проектирование объекта капитального строительства (столовая) Челябинская область, Аргашский муниципальный округ				
Изм.	Кол. уч.	Лист	№ док.	Подп.	Дата	Отопление, вентиляция и кондиционирование воздуха, тепловые сети		Стация	Лист	Листов
Инженер		Ворообьев						П	4	
И.н. контроль		Ракшина				Схемы подключения отопительных приборов		ООО "СпецПроект"		

Согласовано

Инв. ? подл. Подп. и дата Взам. инв. ?

Проектируемый план столовой

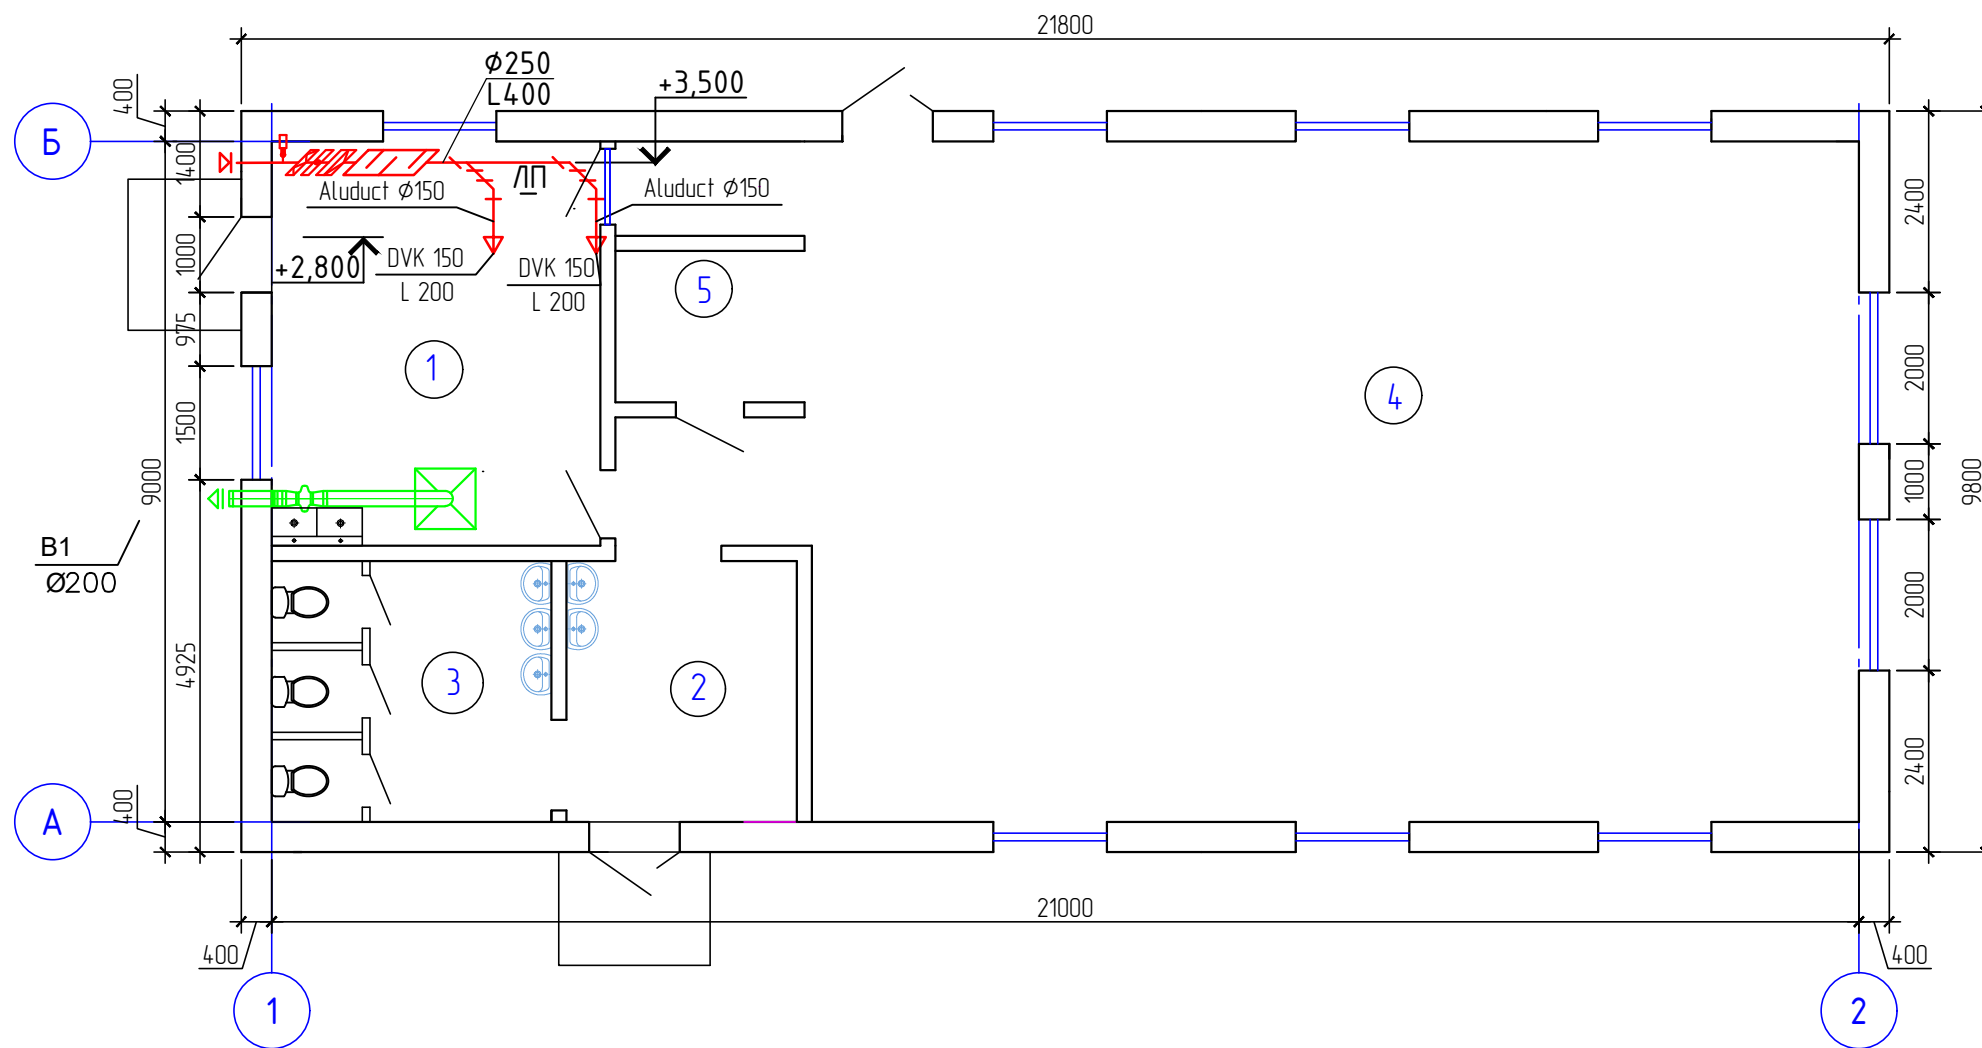

Экспликация помещений

Номер помещения	Наименование	Площадь, м ²	Кат.* помещения
1	Кухня	23.27	
2	Раздевалка	10.52	
3	Санузел	12.76	
4	Обеденный зал	132.56	
5	Место прилавка	5.00	
Общая площадь помещений		184.11	

2026-18-ИОС52

Проектирование объекта капитального строительства (столовая)
Челябинская область, Аргаяшский муниципальный округ

Отопление, вентиляция и
кондиционирование воздуха, тепловые
сети


Стадия
Лист
Листов

План системы вентиляции


ООО "СпецПроект"

Формат А3

B1

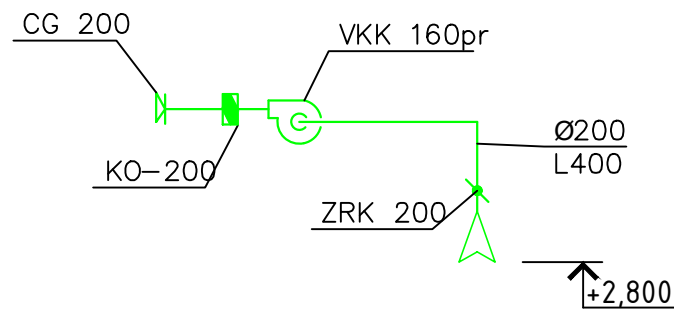

П1

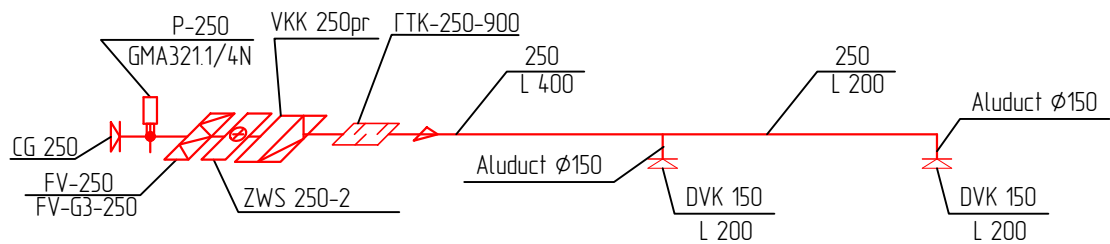

Согласовано

Взам инв . N

Подп. и дата

Инв. N подл.

2026-18-ИОС52

Проектирование объекта капитального строительства (столовая)
Челядинская область, Аргаяшский муниципальный округ

Изм.	Кол. уч.	Лист	№ док.	Подп.	Дата
------	----------	------	--------	-------	------

Отопление, вентиляция и
кондиционирование воздуха, тепловые
сети

Стадия

Лист

Листов

П

6

АксонOMETрическая схема системы
вентиляции

ООО "СпецПроект"

Инженер	Ворообьев
Н. контроль	Ракшина

Согласовано				Позиция	Наименование и техническая характеристика	Тип, марка, обозначение документа, опросного листа	Код оборудования изделия, материала	Завод-изготовитель	Единица измерения	Количество	Масса единицы, кг	Примечание				
				1	2	3	4	5	6	7	8	9				
					Вентиляция											
					Система П1											
				П1.1	Вентилятор канальный, N=0,51 кВт, n=1320 об/мин	VKP 250		"NEVATOM"	шт.	1	34,1					
				П1.2	Вставка гибкая к вентилятору			"NEVATOM"	шт.	2						
				П1.3	Заслонка воздушная	P-250X250-150-0Ц.-1.0-12.12		"NEVATOM"	шт.	1						
				П1.4	Электропривод к воздушной заслонке	GMA3211/4N		ООО "Сименс"	шт.	1						
				П1.5	Корпус кассетного фильтра 250x250 мм	ФБК 250x250		"NEVATOM"	шт.	1						
				П1.6	Вставка кассетная фильтрующая, класс очистки G4	ФБК-G4-500x250		"NEVATOM"	шт.	1						
				П1.7	IMPERA IMP.HW.2.250 мм, Q=17,5кВт	IMP.HW.2.250		"IMPERA"	шт.	1						
				П1.8	Шумоглушитель 250x250 мм, L=900 мм	ГТП 250-250		"NEVATOM"	шт.	1						
				П1.10	Решетка наружная 250x250 мм	УМН 250x250		"Арктик"	шт.	1						
				П1.11	Диффузор универсальный Ø200 мм	DVK 200		"VENTart"	шт.	4						
				П1.12	Воздуховод гибкий Ø150 мм	Aluduct Ø203		"Polar Bear"	упак.	1						
			П1.13	Воздуховод из листовой оцинкованной стали толщиной стенки 0,55 мм класса "А"	ГОСТ 14918-80*											
Согласовано					прямоугольного сечения 250x250 мм				м.п.	5						
				П1.14	Переход 150/250			"NEVATOM"	шт.	1						
				П1.15	Отвод ОЦ 90 250x250				шт.	1						
				П1.16	Теплоизоляционный материал (Толщина 10 мм)	Пенофол тип С			м2.	7						
				П1.17	Металлоконструкции для крепления оборудования и воздуховодов				кг.	5						
Согласовано																
Согласовано	Инв. №подл.	Погр. и дата	Взам. инв. №													
										2026-18-ИОС52						
				Проектирование объекта капитального строительства (столовая) Челябинская область, Аргаяшский муниципальный округ						Стадия	Лист	Листов				
				Изм.	Кол. уч.	Лист	№ док.	Подп.	Дата	Отопление, вентиляция и кондиционирование воздуха, тепловые сети			П	2		
				Инженер		Воробьев					Спецификация оборудования изделий и материалов			ООО "СпецПроект"		
				Н.контроль		Ракшина										

Копировал А3

Согласовано

Инв. № подл.	Подп. и дата	Взам. инв. №
--------------	--------------	--------------

[illegible]


Согласовано

Инв. №
подл.

Подпись и
дата

Взам.
инв. №


М 1:500 по горизонтали
М 1:100 по вертикали

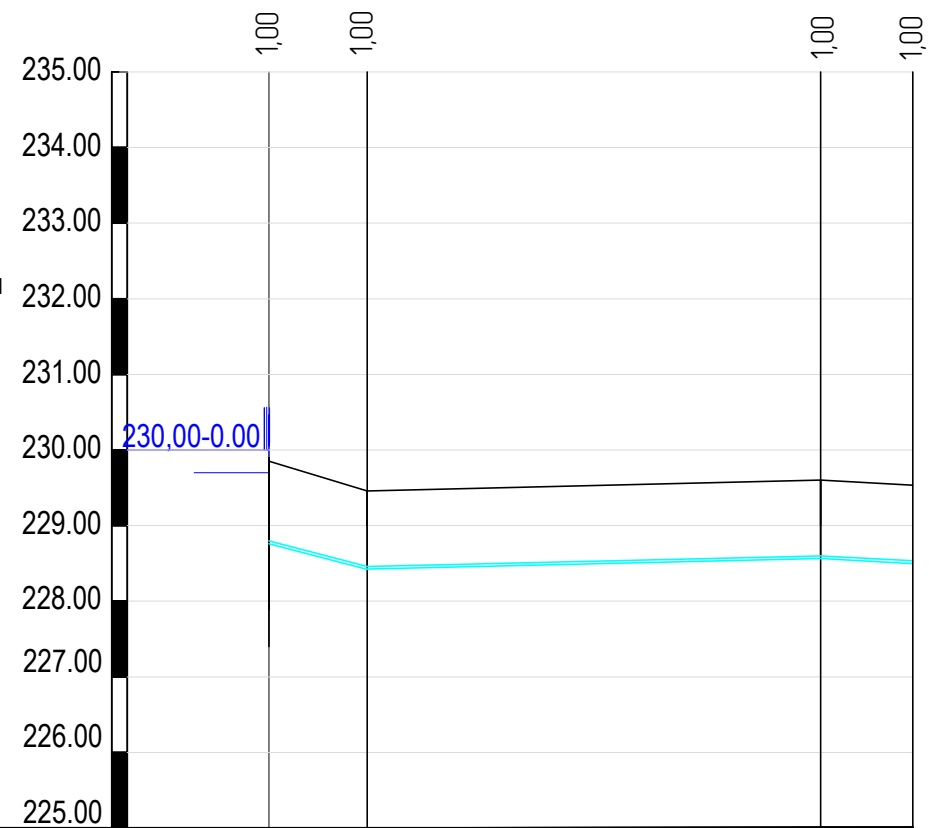

Отметка низа или лотка трубы.	229,00	228,46	228,60	228,30
Проектная отметка земли.	230,00	229,46	229,60	229,30
Обозначение трубы и тип изоляции.	Труба ПНД для газа SDR 17 32x2,0 мм ГОСТ Р 50838-2009			
Основание.	Грунтовое плоское с подготовкой из песка h=300 мм			
Длина, м	Уклон, ‰	70,8	5,3	10,77
Расстояние.	6,5	30	6,1	
Номер колодца , точки угла поворота.	УП1 90° УП2 90°			

Засыпка трубопровода ПНД для газа SDR 17 32 мм
при открытой прокладке.

Цементно-песчаная смесь по ГОСТ 31357-2007
Песок уплотняемый слоями по 0.1 м
Уплотненный песок

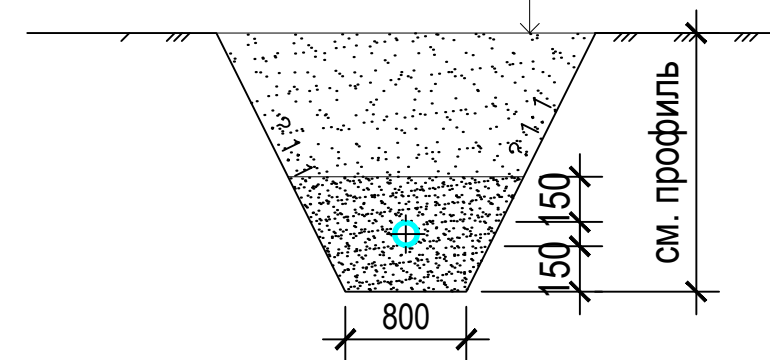

						2026-18-ИОС52		
						Проектирование объекта капитального строительства (столовая) Челядинская область, Аргаяшский муниципальный округ		
Изм.	Кол.уч.	Лист	№ док.	Подп.	Дата	Отопление, вентиляция и кондиционирование воздуха, тепловые сети	Стадия	Лист
							П	8
Разработал		Воробьев				Профили сети Г1	ООО "СпецПроект"	
Н. Контроль		Ракшина						

Узел 1. М 1:25



						2026-18-ИОС52			
						Проектирование объекта капитального строительства (столовая) Челядинская область, Аргаяшский муниципальный округ			
Изм.	Кол. уч.	Лист	№ док.	Подп.	Дата				
						Отопление, вентиляция и кондиционирование воздуха, тепловые сети	Стадия	Лист	Листов
							П	9	
Инженер		Воробьев				Узел выхода из земли	ООО"СпецПроект"		
Н. контр.		Ракшина							

[illegible]