

ООО "СпецПроект"

Проектирование объекта капитального строительства (столовая) Челябинская область,
Аргаяшский муниципальный округ

Проектная документация

Раздел 9. Мероприятия по обеспечению пожарной безопасности

2026-18-МПБ

2026

ООО "СпецПроект"

Проектирование объекта капитального строительства (столовая) Челябинская область,
Аргаяшский муниципальный округ

Проектная документация

Раздел 9. Мероприятия по обеспечению пожарной безопасности

2026-18-МПБ

2026

ГИП



Гаврюков Д.И.

Общие данные

1. При разработке раздела проектной документации учтены требования Технического задания на разработку проектно-сметной документации по объекту: Капитальный строительству здания по объекту: «Проектирование объекта капитального строительства (столовая) Челябинская область, Аргаяшский муниципальный округ», назначение: нежилое, а так же следующих нормативных документов:

- - СП 29.13330.2011 “Полы”;
- - СП 118.13330.2022 “Общественные здания и сооружения”;
- - СП 70.13330.2012 “Несущие и ограждающие конструкции”;
- - СП 2.13130.2020 “Системы противопожарной защиты. Обеспечение огнестойкости объектов защиты”;
- - СП 50.13330.2012 “Тепловая защита зданий”;
- - СП 112.13330.2011 “Пожарная безопасность зданий и сооружений”;
- - СП 158.13330.2014 “Здания и помещения медицинских организаций”;
- - СП 59.13330.2020 “Доступность зданий и сооружений для маломобильных групп населения”
- - ФЗ РФ от 22.06.08 №123-ФЗ “Технический регламент о требованиях пожарной безопасности”;
- - ПП РФ от 16.02.2008 N 87 “О составе разделов проектной документации и требованиях к их содержанию”.

2. Техника-экономические показатели существующего здания:

- Общая площадь здания – 184,61 м2.
- Этажность – 1 этаж.
- Общая высота здания – 5,382 м.

Здание бескаркасное, прямоугольной формы в плане. Несущие конструкции – арболитовые блоки 300мм; Перегородки запроектированы толщиной 200 мм из перегородных арболитовых блоков. Перемычки над проемами металлические.


3. Для отделки помещений предусмотрено применение современных отделочных строительных материалов, соответствующих требованиям СП 112.13330.2011 «Пожарная безопасность зданий и сооружений».

По согласованию с разработчиками проекта допускается замена материалов и оборудования на другие, в том числе импортные , технические характеристики которых не ниже проектных.

Лист	Наименование	Примечание
1	Общие данные	
2	План эвакуации столовой	
С	Спецификация оборудования, изделий и материалов.	

						2026-18-МПБ			
						Проектирование объекта капитального строительства (столовая) Челябинская область, Аргаяшский муниципальный округ			
Изм.	Кол. уч.	Лист	№ док.	Подп.	Дата				
						Мероприятия по обеспечению пожарной безопасности	Стадия	Лист	Листов
ГИП		Гаврюков					П	1	
Разработал		Воробьев				Общие данные	ООО "СпецПроект"		
Н. контроль		Ракшина							

Согласовано

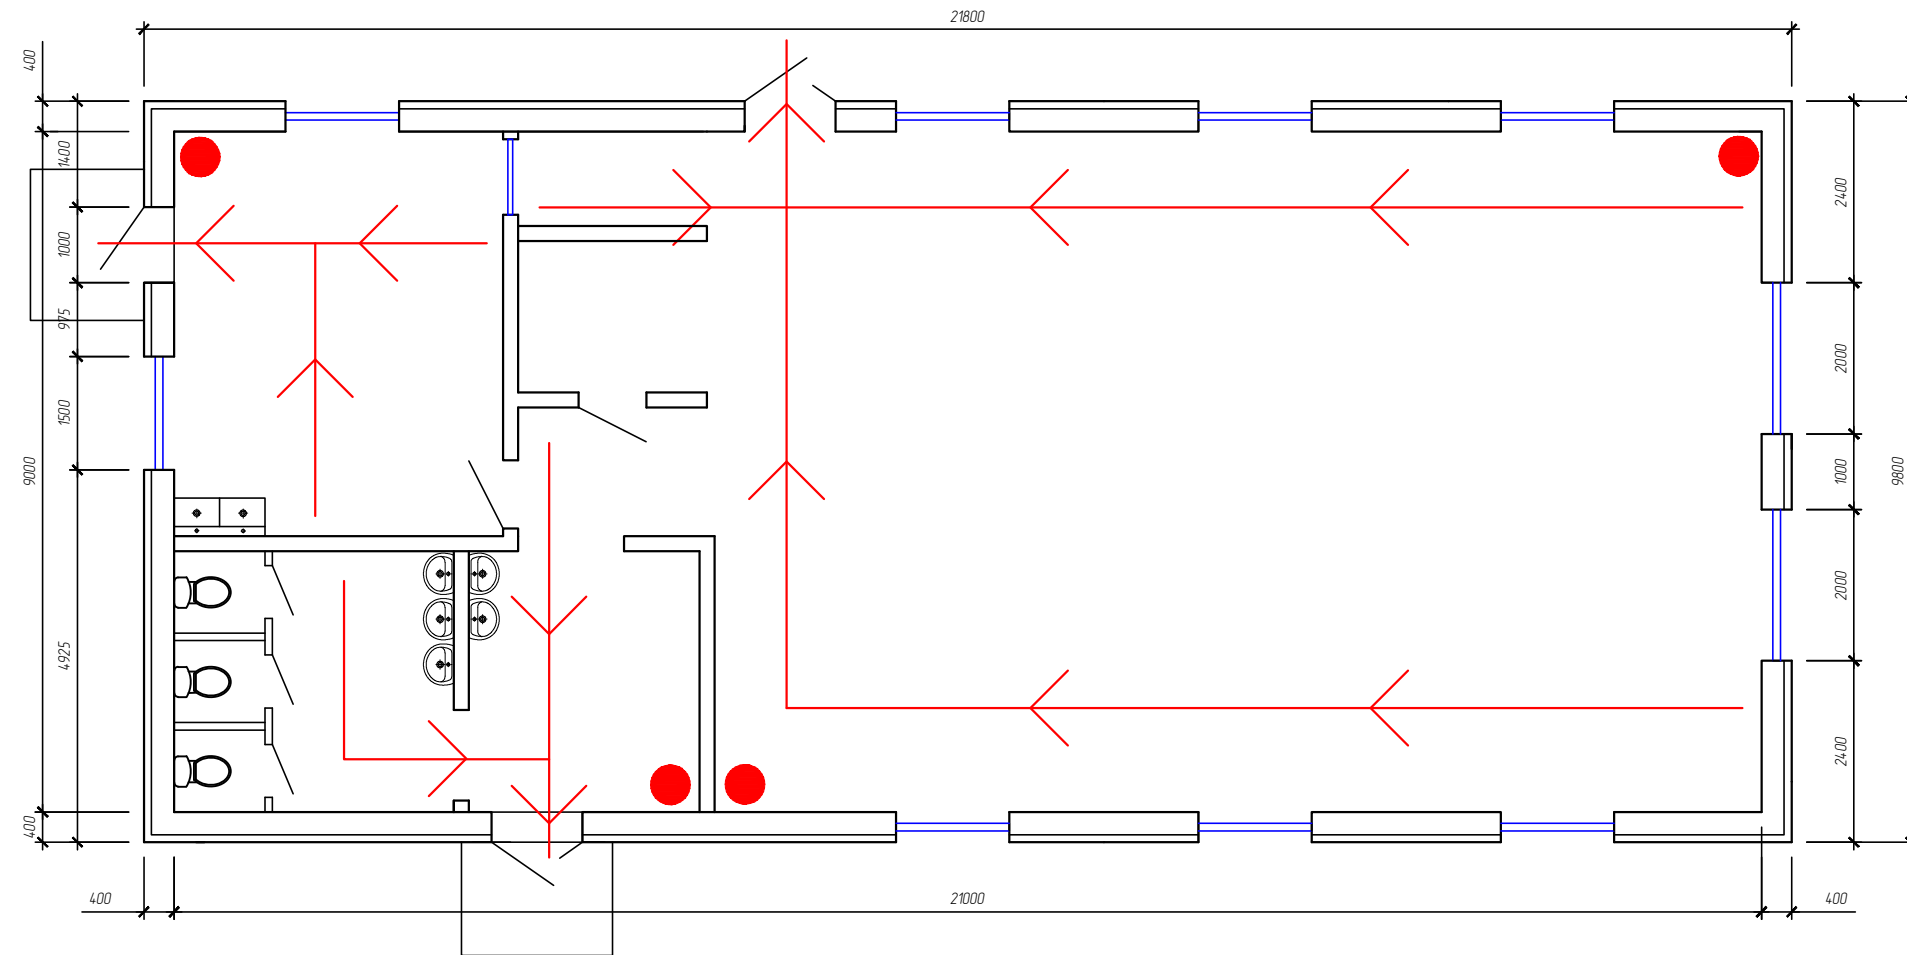

Инв. ? подл.	Подп. и дата	Взам. инв. ?
--------------	--------------	--------------

Номер помещения	Наименование	Площадь, м ²	Кат. помещения
1	Кухня	23.27	
2	Раздевалка	10.52	
3	Санузел	12.76	
4	Обеденный зал	132.56	
5	Место прилавка	5.00	
Общая площадь помещений		184.11	

- огнетушитель марки ОП-5

						2026-18-МПБ			
						Проектирование объекта капитального строительства (столовая) Челябинская область, Аргаяшский муниципальный округ			
Изм.	Кол. уч.	Лист	№ док.	Подп.	Дата				
						Мероприятия по обеспечению пожарной безопасности			Стадия П
									Лист 2
									Листов
Инженер		Воробьев				План эвакуации столовой			ООО "СпецПроект"
Н. контроль		Ракшина							

Спецификация технологического оборудования

[illegible]

						2026-18-МПБ.С			
						Проектирование объекта капитального строительства (столовая) Челябинская область, Аргаяшский муниципальный округ			
Изм.	Кол. уч.	Лист	№ док	Подп.					
						Мероприятия по обеспечению пожарной безопасности	Стадия	Лист	Листов
							П	1	
Разработал	Воробьев					Спецификация оборудования, изделий и материалов.	ООО "СпецПроект"		
Норм. контроль	Ракшина								