

ЕКАТЕРИНБУРГСКОЕ МУНИЦИПАЛЬНОЕ УНИТАРНОЕ ПРЕДПРИЯТИЕ
БЮРО ТЕХНИЧЕСКОЙ ИНВЕНТАРИЗАЦИИ



Свердловская область
Город Екатеринбург
Ленинский административный район

В Ы П И С К А
ИЗ ТЕХНИЧЕСКОГО ПАСПОРТА

на жилое помещение (площадью 4937,3 кв.м.)
улица 8 Марта, д.50 (Общежитие)

По данным обследования на "22" февраля 2013 г.

Экспликация к поэтажному плану здания
улица 8 Марта, д.50, литер А (101-510,5/н)

Дата инвентаризации	Литер	Этаж	№ по плану	Назначение частей помещения	Общая площадь	в т.ч. площадь				Кроме того летние помещ.	Высота	Самовольно переоб.
						Жилое		Прочая				
						Осн. (кв.м.)	Всп. (кв.м.)	Осн. (кв.м.)	Всп. (кв.м.)			
комната(ы) 101-102 (22.02.2013 - дата инвентаризации; 22.02.2013 - дата последнего выхода на объект)												
22.02.2013	A	1	1	Жилая	19,6	19,6						
22.02.2013	A	1	2	Жилая	12,8	12,8						
22.02.2013	A	1	3	Жилая	12,8	12,8						
22.02.2013	A	1	4	Жилая	19,5	19,5						
22.02.2013	A	1	5	Кухня	9,2		9,2					
22.02.2013	A	1	6	Коридор	8,0		8,0					
22.02.2013	A	1	7	Коридор	7,9		7,9					
22.02.2013	A	1	8	Ванная	2,7		2,7					
22.02.2013	A	1	9	Туалет	1,5		1,5					
22.02.2013	A	1	10	Туалет	1,5		1,5					
22.02.2013	A	1	11	Ванная	2,7		2,7					
22.02.2013	A	1	12	Шкаф	0,4		0,4					
22.02.2013	A	1	13	Шкаф	0,4		0,4					
22.02.2013	A	1	14	Шкаф	0,4		0,4					
22.02.2013	A	1	15	Шкаф	0,4		0,4					
22.02.2013	A	1	16	Шкаф	0,4		0,4					
22.02.2013	A	1	17	Шкаф	0,4		0,4					
22.02.2013	A	1	18	Шкаф	0,4		0,4					
22.02.2013	A	1	19	Шкаф	0,4		0,4					
Итого: комната(ы) 101-102					101,4	64,7	36,7					
Изменение площади за счет уточнения размеров.												
комната(ы) 103-104 (22.02.2013 - дата инвентаризации; 22.02.2013 - дата последнего выхода на объект)												
22.02.2013	A	1	1	Жилая	19,8	19,8						
22.02.2013	A	1	2	Жилая	12,6	12,6						
22.02.2013	A	1	3	Жилая	12,8	12,8						
22.02.2013	A	1	4	Жилая	19,1	19,1						
22.02.2013	A	1	5	Кухня	9,7		9,7					
22.02.2013	A	1	6	Коридор	7,6		7,6					
22.02.2013	A	1	7	Коридор	7,3		7,3					
22.02.2013	A	1	8	Ванная	2,7		2,7					
22.02.2013	A	1	9	Туалет	1,5		1,5					
22.02.2013	A	1	10	Туалет	1,3		1,3					
22.02.2013	A	1	11	Ванная	2,7		2,7					

Дата инвентаризации	Литер	Этаж	№ по плану	Назначение частей помещения	Общая площадь	в т.ч. площадь				Кроме того летние помещ.	Высота	Самовольно переоб.
						Жилое		Прочая				
						Осн. (кв.м.)	Всп. (кв.м.)	Осн. (кв.м.)	Всп. (кв.м.)			
22.02.2013	А	1	12	Шкаф	0,4		0,4					
22.02.2013	А	1	13	Шкаф	0,1		0,1					
22.02.2013	А	1	14	Шкаф	0,3		0,3					
22.02.2013	А	1	15	Шкаф	0,4		0,4					
22.02.2013	А	1	16	Шкаф	0,4		0,4					
22.02.2013	А	1	17	Шкаф	0,4		0,4					
22.02.2013	А	1	18	Шкаф	0,4		0,4					
22.02.2013	А	1	19	Шкаф	0,4		0,4					
Итого: комната(ы) 103-104					99,9	64,3	35,6					
Изменение площади за счет уточнения размеров.												
комната(ы) 105-106 (22.02.2013 - дата инвентаризации; 22.02.2013 - дата последнего выхода на объект)												
22.02.2013	А	1	1	Жилая	20,5	20,5						
22.02.2013	А	1	2	Жилая	13,6	13,6						
22.02.2013	А	1	3	Жилая	12,7	12,7						
22.02.2013	А	1	4	Жилая	19,3	19,3						
22.02.2013	А	1	5	Кухня	8,8		8,8					
22.02.2013	А	1	6	Коридор	7,5		7,5					
22.02.2013	А	1	7	Коридор	3,0		3,0					
22.02.2013	А	1	8	Коридор	4,4		4,4					
22.02.2013	А	1	9	Санузел	2,3		2,3					
22.02.2013	А	1	10	Туалет	1,3		1,3					
22.02.2013	А	1	11	Туалет	1,6		1,6					
22.02.2013	А	1	12	Санузел	2,3		2,3					
Итого: комната(ы) 105-106					97,3	66,1	31,2					
Изменение площади за счет внутренней перепланировки помещ. 1,4,6,8. Установка душевой кабины помещ. 9,12. Информация о наличии документов на переустройство в ЕМУП Б отсутствует.												
комната(ы) 107-108 (22.02.2013 - дата инвентаризации; 22.02.2013 - дата последнего выхода на объект)												
22.02.2013	А	1	1	Жилая	20,4	20,4						
22.02.2013	А	1	2	Жилая	14,6	14,6						
22.02.2013	А	1	3	Жилая	12,9	12,9						
22.02.2013	А	1	4	Жилая	20,2	20,2						
22.02.2013	А	1	5	Кухня	9,1		9,1					
22.02.2013	А	1	6	Коридор	7,3		7,3					
22.02.2013	А	1	7	Коридор	8,1		8,1					
22.02.2013	А	1	8	Санузел	2,4		2,4					
22.02.2013	А	1	9	Туалет	1,4		1,4					
22.02.2013	А	1	10	Туалет	1,4		1,4					

Дата инвентаризации	Литер	Этаж	№ по плану	Назначение частей помещения	Общая площадь	в т.ч. площадь				Кроме того летние помещ.	Высота	Самовольно переоб.
						Жилое		Прочая				
						Осн. (кв.м.)	Всп. (кв.м.)	Осн. (кв.м.)	Всп. (кв.м.)			
22.02.2013	А	1	11	Санузел	2,5	2,5						
Итого: комната(ы) 107-108					100,3	68,1	32,2					
Установка душевой кабины помещ. 8,11. Информация о наличии документов на установку в ЕМУП БТИ отсутствует.. Изменение площади за счет уточнения размеров.												
помещение Помещения общественного назначения (Прочая) (22.02.2013 - дата инвентаризации; 22.02.2013 - дата последнего выхода на объект)												
22.02.2013	А	1	25	Кабинет	17,5			17,5			3,05	
22.02.2013	А	1	26	Комната отдыха	19,0				19,0			
22.02.2013	А	1	32	Кладовая	3,5				3,5			
22.02.2013	А	1	33	Лекционный класс	34,3			34,3				
22.02.2013	А	1	34	Кладовая	1,2				1,2			
22.02.2013	А	1	35	Коридор	5,2				5,2			
22.02.2013	А	1	36	Комната отдыха	3,3				3,3			
22.02.2013	А	1	37	Кабинет	7,8			7,8				
22.02.2013	А	1	38	Санузел	1,2				1,2			
22.02.2013	А	1	39	Кладовая	4,4				4,4			
22.02.2013	А	1	44	Склад	10,9			10,9				
22.02.2013	А1	1	46	Кабинет	9,0			9,0				
22.02.2013	А1	1	47	Склад	11,2			11,2				
22.02.2013	А1	1	50	Коридор	7,3				7,3			
22.02.2013	А1	1	51	Склад белья	29,3			29,3				
22.02.2013	А1	1	52	Санузел	3,9				3,9			
22.02.2013	А1	1	53	Склад	21,3			21,3				
Итого: помещение Помещения общественного назначения (Прочая)					190,3			141,3	49,0			
Изменение площади за счет внутренней перепланировки помещ. 32-38 (1 этаж); 31-33(2 этаж); 29,31,32,34 (3 этаж); 27 (5 этаж). Пробивка проема в наружной стене помещ. 35(1 этаж) Оборудован санузел помещ. 38(1 этаж). Оборудование кладовой помещ. 29(3 этаж). Информация о наличии документов на переустройство в ЕМУП БТИ отсутствует.												
Итого по этажу: 1					689,2	263,2	136,7	141,3	49,0			
комната(ы) 211 (22.02.2013 - дата инвентаризации; 22.02.2013 - дата последнего выхода на объект)												
22.02.2013	А	2	1	Жилая	18,8	18,8						
22.02.2013	А	2	2	Жилая	12,2	12,2						
22.02.2013	А	2	3	Коридор	6,5		6,5					
22.02.2013	А	2	4	Кухня	1,9		1,9					
22.02.2013	А	2	5	Санузел	1,8		1,8					
22.02.2013	А	2	6	Шкаф	0,4		0,4					
22.02.2013	А	2	7	Шкаф	0,3		0,3					
22.02.2013	А	2	8	Шкаф	0,4		0,4					
22.02.2013	А	2	9	Шкаф	0,3		0,3					
22.02.2013	А	2	10	Шкаф	0,3		0,3					

Дата инвентаризации	Литер	Этаж	№ по плану	Назначение частей помещения	Общая площадь	в т.ч. площадь				Кроме того летние помещ.	Высота	Самовольно переоб.	
						Жилое		Прочая					
						Осн.	Всп.	Осн.	Всп.				
					(кв.м.)	(кв.м.)	(кв.м.)	(кв.м.)	(кв.м.)	(кв.м.)	(м.)	(кв.м.)	
Итого: комната(ы) 211						42,9	31,0	11,9					
Изменение площади за счет внутренней перепланировки помещ. 3,5. Закладка дверного проема в несущей стене помещ. 5. Переоборудовано из ванной, помещ. 4. Ранее комнаты в секции N помещ. 211-212. Информация о наличии документов на переустройство в ЕМУП БТИ отсутствует.													
комната(ы) 212 (22.02.2013 - дата инвентаризации; 22.02.2013 - дата последнего выхода на объект)													
22.02.2013	A	2	1	Жилая	19,8	19,8							
22.02.2013	A	2	2	Жилая	12,8	12,8							
22.02.2013	A	2	3	Кухня	8,3		8,3						
22.02.2013	A	2	4	Коридор	7,5		7,5						
22.02.2013	A	2	5	Ванная	2,5		2,5						
22.02.2013	A	2	6	Туалет	1,4		1,4						
22.02.2013	A	2	7	Шкаф	0,4		0,4						
22.02.2013	A	2	8	Шкаф	0,3		0,3						
22.02.2013	A	2	9	Шкаф	0,4		0,4						
22.02.2013	A	2	10	Шкаф	0,4		0,4						
22.02.2013	A	2	11	Шкаф	0,4		0,4						
Итого: комната(ы) 212						54,2	32,6	21,6					
Изменение площади за счет внутренней перепланировки помещ. 3. Закладка дверного проема в несущей стене помещ. 3. Ранее комнаты в секции N помещ. 211-212. Информация о наличии документов на изменение планировки в ЕМУП БТИ отсутствует.													
комната(ы) 215 (22.02.2013 - дата инвентаризации; 22.02.2013 - дата последнего выхода на объект)													
22.02.2013	A	2	1	Жилая	18,8	18,8							
22.02.2013	A	2	2	Кухня	6,8		6,8						
22.02.2013	A	2	3	Коридор	8,5		8,5						
22.02.2013	A	2	4	Санузел	5,2		5,2						
Итого: комната(ы) 215						39,3	18,8	20,5					
Изменение площади за счет уточнения размеров.													
комната(ы) 207-208 (06.02.2007 - дата инвентаризации; 22.02.2013 - дата последнего выхода на объект)													
22.02.2013	A	2	1	Жилая	19,5	19,5							
22.02.2013	A	2	2	Жилая	12,7	12,7							
22.02.2013	A	2	3	Жилая	12,7	12,7							
22.02.2013	A	2	4	Жилая	19,6	19,6							
22.02.2013	A	2	5	Кухня	9,4		9,4						
22.02.2013	A	2	6	Коридор	8,2		8,2						
22.02.2013	A	2	7	Ванная	2,7		2,7						
22.02.2013	A	2	7	Коридор	7,7		7,7						
22.02.2013	A	2	9	Туалет	1,4		1,4						
22.02.2013	A	2	10	Туалет	1,4		1,4						
22.02.2013	A	2	11	Ванная	2,6		2,6						

Дата инвентаризации	Литер	Этаж	№ по плану	Назначение частей помещения	Общая площадь	в т.ч. площадь				Кроме того летние помещ.	Высота	Самовольно переоб.
						Жилое		Прочая				
						Осн. (кв.м.)	Всп. (кв.м.)	Осн. (кв.м.)	Всп. (кв.м.)			
22.02.2013	А	2	12	Шкаф	0,4		0,4					
22.02.2013	А	2	13	Шкаф	0,4		0,4					
22.02.2013	А	2	14	Шкаф	0,4		0,4					
22.02.2013	А	2	15	Шкаф	0,4		0,4					
22.02.2013	А	2	16	Шкаф	0,4		0,4					
22.02.2013	А	2	17	Шкаф	0,3		0,3					
22.02.2013	А	2	18	Шкаф	0,4		0,4					
22.02.2013	А	2	19	Шкаф	0,4		0,4					
06.02.2007	А	2	20	Лоджия						1,7		
06.02.2007	А	2	21	Балкон						1,0		
Итого: комната(ы) 207-208					101,0	64,5	36,5					
Доступ не обеспечен помещ. 20,21. Площадь помещения указана на первичную дату инвентаризации. Изменение площади за счет уточнения размеров.												
комната(ы) 209-210 (06.02.2007 - дата инвентаризации; 22.02.2013 - дата последнего выхода на объект)												
22.02.2013	А	2	1	Жилая	19,7	19,7						
22.02.2013	А	2	2	Жилая	12,4	12,4						
22.02.2013	А	2	3	Жилая	12,5	12,5						
22.02.2013	А	2	4	Жилая	18,8	18,8						
22.02.2013	А	2	5	Кухня	9,4		9,4					
22.02.2013	А	2	6	Коридор	7,5		7,5					
22.02.2013	А	2	7	Коридор	7,3		7,3					
22.02.2013	А	2	8	Ванная	2,5		2,5					
22.02.2013	А	2	9	Туалет	1,0		1,0					
22.02.2013	А	2	10	Туалет	1,4		1,4					
22.02.2013	А	2	11	Ванная	2,6		2,6					
22.02.2013	А	2	12	Шкаф	0,4		0,4					
22.02.2013	А	2	13	Шкаф	0,4		0,4					
22.02.2013	А	2	14	Шкаф	0,4		0,4					
22.02.2013	А	2	15	Шкаф	0,4		0,4					
22.02.2013	А	2	16	Шкаф	0,4		0,4					
22.02.2013	А	2	17	Шкаф	0,4		0,4					
22.02.2013	А	2	18	Шкаф	0,4		0,4					
22.02.2013	А	2	19	Шкаф	0,3		0,3					
22.02.2013	А	2	20	Шкаф	0,4		0,4					
06.02.2007	А	2	21	Балкон						1,0		
06.02.2007	А	2	22	Лоджия						1,7		
Итого: комната(ы) 209-210					98,6	63,4	35,2					
Доступ не обеспечен помещ. 21,22. Площадь помещения указана на первичную дату инвентаризации. Изменение площади за счет уточнения размеров.												

Дата инвентаризации	Литер	Этаж	№ по плану	Назначение частей помещения	Общая площадь (кв.м.)	в т.ч. площадь				Кроме того летние помещ.	Высота (м.)	Самовольно переоб. (кв.м.)
						Жилое		Прочая				
						Осн. (кв.м.)	Всп. (кв.м.)	Осн. (кв.м.)	Всп. (кв.м.)			
комната(ы) 213-214 (22.02.2013 - дата инвентаризации; 22.02.2013 - дата последнего выхода на объект)												
22.02.2013	A	2	1	Жилая	19,7	19,7						
22.02.2013	A	2	2	Жилая	12,7	12,7						
22.02.2013	A	2	3	Жилая	12,6	12,6						
22.02.2013	A	2	4	Жилая	20,1	20,1						
22.02.2013	A	2	5	Кухня	8,6		8,6					
22.02.2013	A	2	6	Коридор	7,8		7,8					
22.02.2013	A	2	7	Коридор	7,5		7,5					
22.02.2013	A	2	8	Ванная	2,6		2,6					
22.02.2013	A	2	9	Туалет	1,3		1,3					
22.02.2013	A	2	10	Туалет	1,4		1,4					
22.02.2013	A	2	11	Ванная	2,6		2,6					
22.02.2013	A	2	12	Шкаф	0,4		0,4					
22.02.2013	A	2	13	Шкаф	0,4		0,4					
22.02.2013	A	2	14	Шкаф	0,4		0,4					
22.02.2013	A	2	15	Шкаф	0,4		0,4					
22.02.2013	A	2	16	Шкаф	0,6		0,6					
22.02.2013	A	2	17	Шкаф	0,4		0,4					
22.02.2013	A	2	18	Шкаф	0,4		0,4					
22.02.2013	A	2	19	Шкаф	0,4		0,4					
Итого: комната(ы) 213-214					100,3	65,1	35,2					
Изменение площади за счет уточнения размеров.												
помещение Помещения общественного назначения (Прочая) (22.02.2013 - дата инвентаризации; 22.02.2013 - дата последнего выхода на объект)												
22.02.2013	A	2	31	Раздевалка	14,3		14,3					
22.02.2013	A	2	23	Кабинет	12,0			12,0				
22.02.2013	A	2	24	Склад	3,3			3,3				
22.02.2013	A	2	26	Камера хранения	17,0			17,0				
22.02.2013	A1	2	32	Спортзал	136,0			136,0				
22.02.2013	A1	2	33	Фехтование	16,3			16,3				
22.02.2013	A	2	34	Мастерская	18,1			18,1				
Итого: помещение Помещения общественного назначения (Прочая)					217,0		14,3	202,7				
Изменение площади за счет внутренней перепланировки помещ. 32-38 (1 этаж); 31-33(2 этаж); 29,31,32,34 (3 этаж); 27 (5 этаж). Пробивка проема в наружной стене помещ. 35(1 этаж). Оборудован санузел помещ. 38(1 этаж). Оборудование кладовой помещ. 29(3 этаж). Информация о наличии документов на переустройство в ЕМУП БТИ отсутствует.												
Итого по этажу: 2					663,3	276,4	176,2	202,7				
комната(ы) 315 (22.02.2013 - дата инвентаризации; 22.02.2013 - дата последнего выхода на объект)												
22.02.2013	A	3	1	Жилая	30,1	30,1						

Дата инвентаризации	Литер	Этаж	№ по плану	Назначение частей помещения	Общая площадь	в т.ч. площадь				Кроме того летние помещ.	Высота	Самовольно переоб.
						Жилое		Прочая				
						Осн. (кв.м.)	Всп. (кв.м.)	Осн. (кв.м.)	Всп. (кв.м.)			
22.02.2013	А	3	2	Кухня-коридор	15,1		15,1					
22.02.2013	А	3	3	Санузел	1,7		1,7					
22.02.2013	А	3	4	Душевая	1,1		1,1					
22.02.2013	А	3	5	Коридор	1,4		1,4					
22.02.2013	А	3	6	Кладовая	3,7		3,7					
22.02.2013	А	3	7	Кладовая	5,0		5,0					
22.02.2013	А	3	8	Балкон						2,8		
Итого: комната(ы) 315					58,1	30,1	28,0					
Изменение площади за счет внутренней перепланировки помещ. 1,2,4,7. Установка душа помещ. 4. Установка электроплиты помещ. 2. Установка умывальника помещ. 2. Пробивка п в капитальной стене помещ. 1. Присоединение помещений общего пользования помещ. 7 (S=5,0 кв.м.). Информация о наличии документов на переустройство в ЕМУП БТИ отсутств												
Доступ не обеспечен помещ. 8. Площадь помещения указана на первичную дату инвентаризации.												
комната(ы) 307-308 (06.02.2007 - дата инвентаризации; 22.02.2013 - дата последнего выхода на объект)												
22.02.2013	А	3	1	Жилая	19,4	19,4						
22.02.2013	А	3	2	Жилая	12,8	12,8						
22.02.2013	А	3	3	Жилая	12,8	12,8						
22.02.2013	А	3	4	Жилая	20,0	20,0						
22.02.2013	А	3	5	Кухня	9,3		9,3					
22.02.2013	А	3	6	Коридор	8,0		8,0					
22.02.2013	А	3	7	Коридор	7,5		7,5					
22.02.2013	А	3	8	Ванная	2,5		2,5					
22.02.2013	А	3	9	Туалет	1,4		1,4					
22.02.2013	А	3	10	Туалет	1,5		1,5					
22.02.2013	А	3	11	Ванная	2,6		2,6					
22.02.2013	А	3	12	Шкаф	0,4		0,4					
22.02.2013	А	3	13	Шкаф	0,4		0,4					
22.02.2013	А	3	14	Шкаф	0,3		0,3					
22.02.2013	А	3	15	Шкаф	0,4		0,4					
22.02.2013	А	3	16	Шкаф	0,4		0,4					
22.02.2013	А	3	17	Шкаф	0,3		0,3					
22.02.2013	А	3	18	Шкаф	0,4		0,4					
22.02.2013	А	3	19	Шкаф	0,4		0,4					
06.02.2007	А	3	20	Лоджия						1,7		
06.02.2007	А	3	21	Балкон						1,0		
Итого: комната(ы) 307-308					100,8	65,0	35,8					
Доступ не обеспечен помещ. 20,21. Площадь помещения указана на первичную дату инвентаризации. Изменение площади за счет уточнения размеров.												
комната(ы) 309-310 (22.02.2013 - дата инвентаризации; 22.02.2013 - дата последнего выхода на объект)												
22.02.2013	А	3	1	Жилая	19,8	19,8						

Дата инвентаризации	Литер	Этаж	№ по плану	Назначение частей помещения	Общая площадь	в т.ч. площадь				Кроме того летние помещ.	Высота	Самовольно переоб.
						Жилое		Прочая				
						Осн. (кв.м.)	Всп. (кв.м.)	Осн. (кв.м.)	Всп. (кв.м.)			
22.02.2013	А	3	2	Жилая	12,5	12,5						
22.02.2013	А	3	3	Жилая	12,7	12,7						
22.02.2013	А	3	4	Жилая	18,9	18,9						
22.02.2013	А	3	5	Кухня	9,5		9,5					
22.02.2013	А	3	6	Коридор	7,5		7,5					
22.02.2013	А	3	7	Коридор	7,5		7,5					
22.02.2013	А	3	8	Ванная	2,6		2,6					
22.02.2013	А	3	9	Туалет	1,4		1,4					
22.02.2013	А	3	10	Туалет	1,5		1,5					
22.02.2013	А	3	11	Ванная	2,5		2,5					
22.02.2013	А	3	12	Шкаф	0,3		0,3					
22.02.2013	А	3	13	Шкаф	0,3		0,3					
22.02.2013	А	3	14	Шкаф	0,4		0,4					
22.02.2013	А	3	15	Шкаф	0,4		0,4					
22.02.2013	А	3	16	Шкаф	0,4		0,4					
22.02.2013	А	3	17	Шкаф	0,4		0,4					
22.02.2013	А	3	18	Шкаф	0,4		0,4					
22.02.2013	А	3	19	Шкаф	0,4		0,4					
22.02.2013	А	3	20	Балкон						1,0		
22.02.2013	А	3	21	Лоджия						1,7		
Итого: комната(ы) 309-310					99,4	63,9	35,5					
Доступ не обеспечен помещ. 20,21. Площадь помещения указана на первичную дату инвентаризации. Изменение площади за счет уточнения размеров.												
комната(ы) 311-312 (06.02.2007 - дата инвентаризации; 22.02.2013 - дата последнего выхода на объект)												
22.02.2013	А	3	1	Жилая	19,9	19,9						
22.02.2013	А	3	2	Жилая	12,9	12,9						
22.02.2013	А	3	3	Жилая	12,9	12,9						
22.02.2013	А	3	4	Жилая	18,8	18,8						
22.02.2013	А	3	5	Кухня	8,5		8,5					
22.02.2013	А	3	6	Коридор	7,3		7,3					
22.02.2013	А	3	7	Коридор	7,7		7,7					
22.02.2013	А	3	8	Ванная	2,6		2,6					
22.02.2013	А	3	9	Туалет	1,5		1,5					
22.02.2013	А	3	10	Туалет	1,4		1,4					
22.02.2013	А	3	11	Ванная	2,6		2,6					
22.02.2013	А	3	12	Шкаф	0,4		0,4					
22.02.2013	А	3	13	Шкаф	0,4		0,4					
22.02.2013	А	3	14	Шкаф	0,3		0,3					
22.02.2013	А	3	15	Шкаф	0,4		0,4					

Дата инвентаризации	Литер	Этаж	№ по плану	Назначение частей помещения	Общая площадь	в т.ч. площадь				Кроме того летние помещ.	Высота	Самовольно пересоб.
						Жилое		Прочая				
						Осн. (кв.м.)	Всп. (кв.м.)	Осн. (кв.м.)	Всп. (кв.м.)			
22.02.2013	A	3	16	Шкаф	0,4		0,4					
22.02.2013	A	3	17	Шкаф	0,4		0,4					
22.02.2013	A	3	18	Шкаф	0,4		0,4					
22.02.2013	A	3	19	Шкаф	0,4		0,4					
06.02.2007	A	3	20	Балкон						2,8		
Итого: комната(ы) 311-312					99,2	64,5	34,7					
Доступ не обеспечен помещ. 20. Площадь помещения указана на первичную дату инвентаризации. Изменение площади за счет уточнения размеров.												
комната(ы) 313-314 (06.02.2007 - дата инвентаризации; 22.02.2013 - дата последнего выхода на объект)												
22.02.2013	A	3	1	Жилая	19,9	19,9						
22.02.2013	A	3	2	Жилая	12,8	12,8						
22.02.2013	A	3	3	Жилая	12,9	12,9						
22.02.2013	A	3	4	Жилая	19,6	19,6						
22.02.2013	A	3	5	Кухня	8,5		8,5					
22.02.2013	A	3	6	Коридор	7,4		7,4					
22.02.2013	A	3	7	Коридор	7,5		7,5					
22.02.2013	A	3	8	Ванная	2,5		2,5					
22.02.2013	A	3	9	Туалет	1,4		1,4					
22.02.2013	A	3	10	Туалет	1,4		1,4					
22.02.2013	A	3	11	Ванная	2,4		2,4					
22.02.2013	A	3	12	Шкаф	0,4		0,4					
22.02.2013	A	3	13	Шкаф	0,3		0,3					
22.02.2013	A	3	14	Шкаф	0,3		0,3					
22.02.2013	A	3	15	Шкаф	0,4		0,4					
22.02.2013	A	3	16	Шкаф	0,4		0,4					
22.02.2013	A	3	17	Шкаф	0,4		0,4					
22.02.2013	A	3	18	Шкаф	0,4		0,4					
22.02.2013	A	3	19	Шкаф	0,4		0,4					
06.02.2007	A	3	20	Балкон						2,8		
Итого: комната(ы) 313-314					99,3	65,2	34,1					
Доступ не обеспечен помещ. 20. Площадь помещения указана на первичную дату инвентаризации. Изменение площади за счет уточнения размеров.												
помещение Помещения общественного назначения (Прочая) (22.02.2013 - дата инвентаризации; 22.02.2013 - дата последнего выхода на объект)												
22.02.2013	A	3	29	Кладовая	5,6				5,6			
22.02.2013	A	3	30	Кладовая	6,0				6,0			
22.02.2013	A	3	31	Театр	42,1			42,1				
22.02.2013	A	3	32	Коридор	6,7				6,7			
22.02.2013	A	3	34	Кладовая инвентаря	10,7				10,7			
22.02.2013	A1	3	36	Танцевальный зал	152,2			152,2				

Дата инвентаризации	Литер	Этаж	№ по плану	Назначение частей помещения	Общая площадь	в т.ч. площадь				Кроме того летние помещ.	Высота	Самовольно переоб.
						Жилое		Прочая				
						Осн. (кв.м.)	Всп. (кв.м.)	Осн. (кв.м.)	Всп. (кв.м.)			
22.02.2013	А	3	37	Кабинет	16,7			16,7				
Итого: помещение Помещения общественного назначения (Прочая)					240,0			211,0	29,0			
Изменение площади за счет внутренней перепланировки помещ. 32-38 (1 этаж); 31-33(2 этаж); 29,31,32,34 (3 этаж); 27 (5 этаж). Пробивка проема в наружной стене помещ. 35(1 этаж) Оборудован санузел помещ. 38(1 этаж). Оборудование кладовой помещ. 29(3 этаж). Информация о наличии документов на переустройство в ЕМУП БТИ отсутствует.												
Итого по этажу: 3					696,8	288,7	168,1	211,0	29,0			
комната(ы) 415 (22.02.2013 - дата инвентаризации; 22.02.2013 - дата последнего выхода на объект)												
22.02.2013	А	4	1	Жилая	11,0	11,0						
22.02.2013	А	4	2	Жилая	18,3	18,3					2,50	
22.02.2013	А	4	3	Кухня	6,4		6,4					
22.02.2013	А	4	4	Коридор	3,7		3,7					
22.02.2013	А	4	5	Коридор	7,8		7,8					
22.02.2013	А	4	6	Санузел	5,5		5,5					
22.02.2013	А	4	7	Балкон						1,7		
Итого: комната(ы) 415					52,7	29,3	23,4					
Изменение площади за счет уточнения размеров.												
комната(ы) 407-408 (22.02.2013 - дата инвентаризации; 22.02.2013 - дата последнего выхода на объект)												
22.02.2013	А	4	1	Жилая	19,1	19,1						
22.02.2013	А	4	2	Жилая	13,0	13,0						
22.02.2013	А	4	3	Жилая	12,8	12,8						
22.02.2013	А	4	4	Жилая	19,8	19,8						
22.02.2013	А	4	5	Кухня	9,6		9,6					
22.02.2013	А	4	6	Коридор	8,1		8,1					
22.02.2013	А	4	7	Коридор	7,6		7,6					
22.02.2013	А	4	8	Ванная	2,5		2,5					
22.02.2013	А	4	9	Туалет	1,5		1,5					
22.02.2013	А	4	10	Туалет	1,5		1,5					
22.02.2013	А	4	11	Ванная	2,5		2,5					
22.02.2013	А	4	12	Шкаф	0,3		0,3					
22.02.2013	А	4	13	Шкаф	0,3		0,3					
22.02.2013	А	4	14	Шкаф	0,4		0,4					
22.02.2013	А	4	15	Шкаф	0,4		0,4					
22.02.2013	А	4	16	Шкаф	0,4		0,4					
22.02.2013	А	4	17	Шкаф	0,3		0,3					
22.02.2013	А	4	18	Шкаф	0,3		0,3					
22.02.2013	А	4	19	Шкаф	0,4		0,4					
22.02.2013	А	4	20	Лоджия						1,7		

Дата инвентаризации	Литер	Этаж	№ по плану	Назначение частей помещения	Общая площадь	в т.ч. площадь				Кроме того летние помещ.	Высота	Самовольно переоб.
						Жилое		Прочая				
						Осн. (кв.м.)	Всп. (кв.м.)	Осн. (кв.м.)	Всп. (кв.м.)			
22.02.2013	А	4	21	Балкон						1,0		
Итого: комната(ы) 407-408					100,8	64,7	36,1					
Доступ не обеспечен помещ. 20,21. Площадь помещения указана на первичную дату инвентаризации. Изменение площади за счет уточнения размеров.												
комната(ы) 409-410 (22.02.2013 - дата инвентаризации; 22.02.2013 - дата последнего выхода на объект)												
22.02.2013	А	4	1	Жилая	19,8	19,8						
22.02.2013	А	4	2	Жилая	12,8	12,8						
22.02.2013	А	4	3	Жилая	12,8	12,8						
22.02.2013	А	4	4	Жилая	19,3	19,3						
22.02.2013	А	4	5	Кухня	9,6		9,6					
22.02.2013	А	4	6	Коридор	7,6		7,6					
22.02.2013	А	4	7	Коридор	7,6		7,6					
22.02.2013	А	4	8	Ванная	2,7		2,7					
22.02.2013	А	4	9	Туалет	1,4		1,4					
22.02.2013	А	4	10	Туалет	1,4		1,4					
22.02.2013	А	4	11	Ванная	2,7		2,7					
22.02.2013	А	4	12	Шкаф	0,4		0,4					
22.02.2013	А	4	13	Шкаф	0,4		0,4					
22.02.2013	А	4	14	Шкаф	0,3		0,3					
22.02.2013	А	4	15	Шкаф	0,4		0,4					
22.02.2013	А	4	16	Шкаф	0,4		0,4					
22.02.2013	А	4	17	Шкаф	0,4		0,4					
22.02.2013	А	4	18	Шкаф	0,4		0,4					
22.02.2013	А	4	19	Шкаф	0,4		0,4					
22.02.2013	А	4	20	Балкон						1,0		
22.02.2013	А	4	21	Лоджия						1,7		
Итого: комната(ы) 409-410					100,8	64,7	36,1					
Доступ не обеспечен помещ. 20,21. Площадь помещения указана на первичную дату инвентаризации. Изменение площади за счет уточнения размеров.												
комната(ы) 411-412 (22.02.2013 - дата инвентаризации; 22.02.2013 - дата последнего выхода на объект)												
22.02.2013	А	4	1	Жилая	19,8	19,8						
22.02.2013	А	4	2	Жилая	12,7	12,7						
22.02.2013	А	4	3	Жилая	10,2	10,2						
22.02.2013	А	4	4	Жилая	18,9	18,9						
22.02.2013	А	4	5	Кухня	8,7		8,7					
22.02.2013	А	4	6	Коридор	7,5		7,5					
22.02.2013	А	4	7	Коридор	7,8		7,8					
22.02.2013	А	4	8	Ванная	2,7		2,7					
22.02.2013	А	4	9	Туалет	1,5		1,5					

Дата инвентаризации	Литер	Этаж	№ по плану	Назначение частей помещения	Общая площадь	в т.ч. площадь				Кроме того летние помещ.	Высота	Самовольно пересоб.
						Жилое		Прочая				
						Осн. (кв.м.)	Всп. (кв.м.)	Осн. (кв.м.)	Всп. (кв.м.)			
22.02.2013	A	4	10	Туалет	1,5		1,5					
22.02.2013	A	4	11	Ванная	2,7		2,7					
22.02.2013	A	4	12	Шкаф	0,4		0,4					
22.02.2013	A	4	13	Шкаф	0,4		0,4					
22.02.2013	A	4	14	Шкаф	0,4		0,4					
22.02.2013	A	4	15	Шкаф	0,4		0,4					
22.02.2013	A	4	16	Шкаф	0,3		0,3					
22.02.2013	A	4	17	Шкаф	0,3		0,3					
22.02.2013	A	4	18	Шкаф	0,4		0,4					
22.02.2013	A	4	19	Шкаф	0,3		0,3					
22.02.2013	A	4	20	Балкон						1,7		
Итого: комната(ы) 411-412					96,9	61,6	35,3					
Доступ не обеспечен помещ. 20. Площадь помещения указана на первичную дату инвентаризации. Изменение площади за счет уточнения размеров.												
комната(ы) 413-414 (22.02.2013 - дата инвентаризации; 22.02.2013 - дата последнего выхода на объект)												
22.02.2013	A	4	1	Жилая	19,7	19,7						
22.02.2013	A	4	2	Жилая	12,9	12,9						
22.02.2013	A	4	3	Жилая	14,4	14,4						
22.02.2013	A	4	4	Жилая	20,3	20,3						
22.02.2013	A	4	5	Кухня	8,5		8,5					
22.02.2013	A	4	6	Коридор	7,4		7,4					
22.02.2013	A	4	7	Коридор	7,6		7,6					
22.02.2013	A	4	7	Шкаф	0,4		0,4					
22.02.2013	A	4	8	Ванная	2,6		2,6					
22.02.2013	A	4	9	Туалет	1,4		1,4					
22.02.2013	A	4	10	Туалет	1,4		1,4					
22.02.2013	A	4	11	Ванная	2,4		2,4					
22.02.2013	A	4	12	Шкаф	0,4		0,4					
22.02.2013	A	4	13	Шкаф	0,3		0,3					
22.02.2013	A	4	14	Шкаф	0,4		0,4					
22.02.2013	A	4	15	Шкаф	0,3		0,3					
22.02.2013	A	4	16	Шкаф	0,4		0,4					
22.02.2013	A	4	17	Шкаф	0,4		0,4					
22.02.2013	A	4	18	Шкаф	0,3		0,3					
22.02.2013	A	4	19	Шкаф	0,4		0,4					
22.02.2013	A	4	20	Шкаф	0,4		0,4					
22.02.2013	A	4	21	Балкон						1,7		
Итого: комната(ы) 413-414					102,3	67,3	35,0					

Дата инвентаризации	Литер	Этаж	№ по плану	Назначение частей помещения	Общая площадь	в т.ч. площадь				Кроме того летние помещ.	Высота	Самовольно переоб.
						Жилое		Прочая				
						Осн. (кв.м.)	Всп. (кв.м.)	Осн. (кв.м.)	Всп. (кв.м.)			
Доступ не обеспечен помещ. 21. Площадь помещения указана на первичную дату инвентаризации. Изменение площади за счет уточнения размеров.												
помещение Помещения общественного назначения (Прочая) (22.02.2013 - дата инвентаризации; 22.02.2013 - дата последнего выхода на объект)												
22.02.2013	А	4	24	Склад	17,8			17,8				
Итого: помещение Помещения общественного назначения (Прочая)					17,8			17,8				
Изменение площади за счет внутренней перепланировки помещ. 32-38 (1 этаж); 31-33(2 этаж); 29,31,32,34 (3 этаж); 27 (5 этаж). Пробивка проема в наружной стене помещ. 35(1 этаж). Оборудован санузел помещ. 38(1 этаж). Оборудование кладовой помещ. 29(3 этаж). Информация о наличии документов на переустройство в ЕМУП БТИ отсутствует.												
Итого по этажу: 4					471,3	287,6	166,9	17,8				
комната(ы) 515 (22.02.2013 - дата инвентаризации; 22.02.2013 - дата последнего выхода на объект)												
22.02.2013	А	5	1	Жилая	10,9	10,9						
22.02.2013	А	5	2	Жилая	18,0	18,0						
22.02.2013	А	5	3	Кухня	6,3		6,3					
22.02.2013	А	5	4	Коридор	7,5		7,5					
22.02.2013	А	5	5	Коридор	3,8		3,8					
22.02.2013	А	5	6	Санузел	5,0		5,0					
22.02.2013	А	5	7	Балкон						1,4		
Итого: комната(ы) 515					51,5	28,9	22,6					
комната(ы) 507-508 (22.02.2013 - дата инвентаризации; 22.02.2013 - дата последнего выхода на объект)												
22.02.2013	А	5	1	Жилая	19,4	19,4						
22.02.2013	А	5	2	Жилая	12,5	12,5						
22.02.2013	А	5	3	Жилая	9,7	9,7						
22.02.2013	А	5	4	Жилая	12,8	12,8						
22.02.2013	А	5	5	Жилая	19,7	19,7						
22.02.2013	А	5	6	Коридор	7,5		7,5					
22.02.2013	А	5	7	Коридор	8,2		8,2					
22.02.2013	А	5	8	Ванная	2,7		2,7					
22.02.2013	А	5	9	Туалет	1,4		1,4					
22.02.2013	А	5	10	Туалет	1,5		1,5					
22.02.2013	А	5	11	Ванная	2,5		2,5					
22.02.2013	А	5	12	Шкаф	0,4		0,4					
22.02.2013	А	5	13	Шкаф	0,4		0,4					
22.02.2013	А	5	14	Шкаф	0,4		0,4					
22.02.2013	А	5	15	Шкаф	0,3		0,3					
22.02.2013	А	5	16	Шкаф	0,4		0,4					
22.02.2013	А	5	17	Шкаф	0,4		0,4					
22.02.2013	А	5	18	Шкаф	0,4		0,4					

Дата инвентаризации	Литер	Этаж	№ по плану	Назначение частей помещения	Общая площадь	в т.ч. площадь				Кроме того летние помещ.	Высота	Самовольно переоб.
						Жилое		Прочая				
						Осн. (кв.м.)	Всп. (кв.м.)	Осн. (кв.м.)	Всп. (кв.м.)			
22.02.2013	А	5	19	Шкаф	0,3		0,3					
22.02.2013	А	5	20	Лоджия						1,7		
22.02.2013	А	5	21	Балкон						1,1		
Итого: комната(ы) 507-508					100,9	74,1	26,8					

Переоборудовано из кухни помещ. 3. Информация о наличии документов на переоборудование в ЕМУП БТИ отсутствует. Доступ не обеспечен помещ. 21. Площадь помещения указана первичную дату инвентаризации.

комната(ы) 509-510 (22.02.2013 - дата инвентаризации; 22.02.2013 - дата последнего выхода на объект)

22.02.2013	A	5	1	Жилая	19,5	19,5						
22.02.2013	A	5	2	Жилая	12,7	12,7						
22.02.2013	A	5	3	Жилая	12,7	12,7						
22.02.2013	A	5	4	Жилая	19,5	19,5						
22.02.2013	A	5	5	Кухня	9,4		9,4					
22.02.2013	A	5	6	Коридор	7,4		7,4					
22.02.2013	A	5	7	Коридор	7,4		7,4					
22.02.2013	A	5	8	Ванная	2,6		2,6					
22.02.2013	A	5	9	Туалет	1,4		1,4					
22.02.2013	A	5	10	Туалет	1,4		1,4					
22.02.2013	A	5	11	Ванная	2,6		2,6					
22.02.2013	A	5	12	Шкаф	0,4		0,4					
22.02.2013	A	5	13	Шкаф	0,4		0,4					
22.02.2013	A	5	14	Шкаф	0,3		0,3					
22.02.2013	A	5	15	Шкаф	0,4		0,4					
22.02.2013	A	5	16	Шкаф	0,4		0,4					
22.02.2013	A	5	17	Шкаф	0,4		0,4					
22.02.2013	A	5	18	Шкаф	0,4		0,4					
22.02.2013	A	5	19	Шкаф	0,4		0,4					
22.02.2013	A	5	20	Балкон						1,0		
22.02.2013	A	5	21	Лоджия						1,6		
Итого: комната(ы) 509-510					99,7	64,4	35,3					

Изменение площади за счет уточнения размеров.

комната(ы) 511-512 (22.02.2013 - дата инвентаризации; 22.02.2013 - дата последнего выхода на объект)

22.02.2013	A	5	1	Жилая	19,8	19,8						
22.02.2013	A	5	2	Жилая	12,9	12,9						
22.02.2013	A	5	3	Жилая	8,4	8,4						
22.02.2013	A	5	4	Жилая	12,5	12,5						
22.02.2013	A	5	5	Жилая	19,2	19,2						
22.02.2013	A	5	6	Коридор	7,6		7,6					

Дата инвентаризации	Литер	Этаж	№ по плану	Назначение частей помещения	Общая площадь	в т.ч. площадь				Кроме того летние помещ.	Высота	Самовольно переоб.
						Жилое		Прочая				
						Осн. (кв.м.)	Всп. (кв.м.)	Осн. (кв.м.)	Всп. (кв.м.)			
22.02.2013	A	5	7	Ванная	2,7	2,7						
22.02.2013	A	5	8	Туалет	1,5	1,5						
22.02.2013	A	5	9	Туалет	1,4	1,4						
22.02.2013	A	5	10	Ванная	2,6	2,6						
22.02.2013	A	5	11	Коридор	7,3	7,3						
22.02.2013	A	5	12	Шкаф	0,4	0,4						
22.02.2013	A	5	13	Шкаф	0,4	0,4						
22.02.2013	A	5	14	Шкаф	0,3	0,3						
22.02.2013	A	5	15	Шкаф	0,2	0,2						
22.02.2013	A	5	16	Шкаф	0,3	0,3						
22.02.2013	A	5	17	Шкаф	0,4	0,4						
22.02.2013	A	5	18	Шкаф	0,4	0,4						
22.02.2013	A	5	19	Шкаф	0,4	0,4						
22.02.2013	A	5	20	Балкон					1,4			
Итого: комната(ы) 511-512					98,7	72,8	25,9					
Переоборудовано из кухни помещ. 3. Информация о наличии документов на переоборудование в ЕМУП БТИ отсутствует.												
комната(ы) 513-514 (22.02.2013 - дата инвентаризации; 22.02.2013 - дата последнего выхода на объект)												
22.02.2013	A	5	1	Жилая	19,6	19,6						
22.02.2013	A	5	2	Жилая	12,7	12,7						
22.02.2013	A	5	3	Жилая	8,4	8,4						
22.02.2013	A	5	4	Жилая	12,9	12,9						
22.02.2013	A	5	5	Жилая	20,5	20,5						
22.02.2013	A	5	6	Коридор	7,6	7,6						
22.02.2013	A	5	7	Коридор	7,4	7,4						
22.02.2013	A	5	8	Ванная	2,4	2,4						
22.02.2013	A	5	9	Туалет	1,3	1,3						
22.02.2013	A	5	10	Туалет	1,3	1,3						
22.02.2013	A	5	11	Ванная	2,4	2,4						
22.02.2013	A	5	12	Шкаф	0,4	0,4						
22.02.2013	A	5	13	Шкаф	0,4	0,4						
22.02.2013	A	5	14	Шкаф	0,4	0,4						
22.02.2013	A	5	15	Шкаф	0,4	0,4						
22.02.2013	A	5	16	Шкаф	0,4	0,4						
22.02.2013	A	5	17	Шкаф	0,4	0,4						
22.02.2013	A	5	18	Шкаф	0,4	0,4						
22.02.2013	A	5	19	Шкаф	0,4	0,4						
22.02.2013	A	5	20	Балкон					1,4			
Итого: комната(ы) 513-514					99,7	74,1	25,6					

Дата инвентаризации	Литер	Этаж	№ по плану	Назначение частей помещения	Общая площадь (кв.м.)	в т.ч. площадь				Кроме того летние помещ.	Высота (м.)	Самовольно переоб. (кв.м.)
						Жилое		Прочая				
						Осн. (кв.м.)	Всп. (кв.м.)	Осн. (кв.м.)	Всп. (кв.м.)			
Переоборудовано из кухни помещ. 3. Информация о наличии документов на переоборудование в ЕМУП БТИ отсутствует.												
помещение Помещения общественного назначения (Прочая) (22.02.2013 - дата инвентаризации; 22.02.2013 - дата последнего выхода на объект)												
22.02.2013	A	5	27	Зал	60,7			60,7			3,35	
22.02.2013	A	5	28	Кабинет	18,0			18,0			2,49	
Итого: помещение Помещения общественного назначения (Прочая)					78,7			78,7				
Изменение площади за счет внутренней перепланировки помещ. 32-38 (1 этаж); 31-33(2 этаж); 29,31,32,34 (3 этаж); 27 (5 этаж). Пробивка проема в наружной стене помещ. 35(1 этаж). Оборудован санузел помещ. 38(1 этаж). Оборудование кладовой помещ. 29(3 этаж). Информация о наличии документов на переустройство в ЕМУП БТИ отсутствует.												
Итого по этажу: 5					629,2	314,3	136,2	78,7				
ИТОГО:					2939,8	1429,2	781,1	651,5	78,0			

Экспликация к поэтажному плану здания
улица 8 Марта, д.50 литер А (101-510,6/н)

21.03.2013

1

Этаж	№ по плану	Назначение частей помещений	Формула подсчета площади по внутреннему обмеру	Общая полезная площадь (кв.м.)	в том числе		Кроме того летние помещ	Высота (м)	Самостоятельный подсчет
					Основная	Вспомогат.			

Места общего пользования

помещение		Лестничные клетки	22.02.2013 - дата инвентаризации						
1	A	Лестничная клетка		13,4					
1	B	Лестничная клетка		10,1					
2	A	Лестничная клетка		22,3					
2	B	Лестничная клетка		12,8					
3	A	Лестничная клетка		21,9					
3	B	Лестничная клетка		12,6					
3	Г	Лестничная клетка		19,4					
4	A	Лестничная клетка		20,3					
4	B	Лестничная клетка		12,5					
4	Г	Лестничная клетка		10,4					
5	A	Лестничная клетка		15,5					
5	B	Лестничная клетка		14,3					
Выход на крышу	B	Лестничная клетка		10,6					
Итого по :		Лестничные клетки		196,1					

помещение		Необорудованные помещения	22.02.2013 - дата инвентаризации						
Подвал	1	Помещение		155,6				1,74	
Подвал	2	Помещение		21,7					
Подвал	3	Помещение		231,1				1,6	
Подвал	4	Помещение		226,2					
Подвал	5	Помещение		39,3					
Подвал	6	Помещение		36,8					
Подвал	7	Помещение		16,8					
Подвал	8	Помещение		59,6					
Подвал	9	Помещение		17,0					
Подвал	10	Помещение		37,1					
Подвал	11	Помещение		23,6					
Подвал	12	Помещение		97,2					
Подвал	13	Помещение		14,6					
Подвал	14	Помещение		19,3					
Подвал	15	Помещение		131,9					
Подвал	16	Помещение		24,5					
Итого по :		Необорудованные помещения		1152,3					

Нет доступа в помещ. помещ. 5-16. Площадь помещения указана на первичную дату инвентаризации.

помещение		Помещения общего пользования	22.02.2013 - дата инвентаризации						
1	27	Бахта		15,8					
1	28	Кладовая		11,7					
1	29	Вестибюль		52,4					
1	30	Тамбур		6,5					
1	31	Тамбур		6,1					
1	40	Помещение дворника		0,8					
1	41	Тамбур		2,3					
1	42	Коридор		56,8					

**Экспликация к поэтажному плану здания
улица 8 Марта, д.50 литер А (101-510,6/н)**

21.03.2013

2

Этаж	№ по плану	Назначение частей помещения	Формула подсчета площади по внутреннему обмеру	Общая полезная площадь (кв.м.)	в том числе		Кроме того летние помещ.	Высота (м)	к. д.мо. полностью перестроен.
					Основная	Вспомогат.			
1	43	Тамбур		3,2					
1	49	Коридор		10,6				2,49	
1	54	Тамбур		2,6					
1	55	Кладовая		7,8				1,9	
2	25	Коридор		36,2				2,57	
2	27	Коридор		37,6					
2	28	Коридор		1,7					
2	29	Коридор		13,4					
2	30	Коридор		4,0					
3	33	Вестибюль		32,7				2,54	
3	35	Коридор		54,0					
4	21	Кладовая		7,9					
4	22	Вестибюль		51,7					
4	23	Кладовая		8,4					
4	25	Коридор		55,0					
5	25	Кладовая		5,5					
5	26	Кладовая		5,7					
5	29	Коридор		63,2					
5	30	Бытовая комната		11,2				2,47	
5	31	Вестибюль		33,5				3,36	

Итого по : Помещения общего пользования

598,3

Изменение площади за счет внутренней перепланировки помеш. 27-29,40,41,42(1 этаж); 28,29,30(2 этаж); 33,35,37(3 этаж); 21-23(4 этаж); 25,26,29,31 (5 этаж). Установка умывальника помеш. 29(1 этаж). Оборудование кладовой помеш. 55(1 этаж). Информация о наличии документов на переустройство в ЕМУП БТИ отсутствует.

помещение		Технические помещения	22.02.2013 - дата инвентаризации						
1	45	Узел управления		43,9				2,45	
1	48	Электрощитовая		6,9					

Итого по : Технические помещения


50,8

Переоборудовано из помещений общественного назначения помеш. 48.


Итого: Места общего пользования **1997,5**

Примечание: Показатель "Общая полезная площадь" идентичен показателю "Общая площадь".


ПЛАН ОБЪЕКТА
Жилое помещение площадью 4937,3 кв.м.
(выкопировка из поэтажного плана подвала)
улица 8 Марта, д.50 (Общезитие)
М 1:200

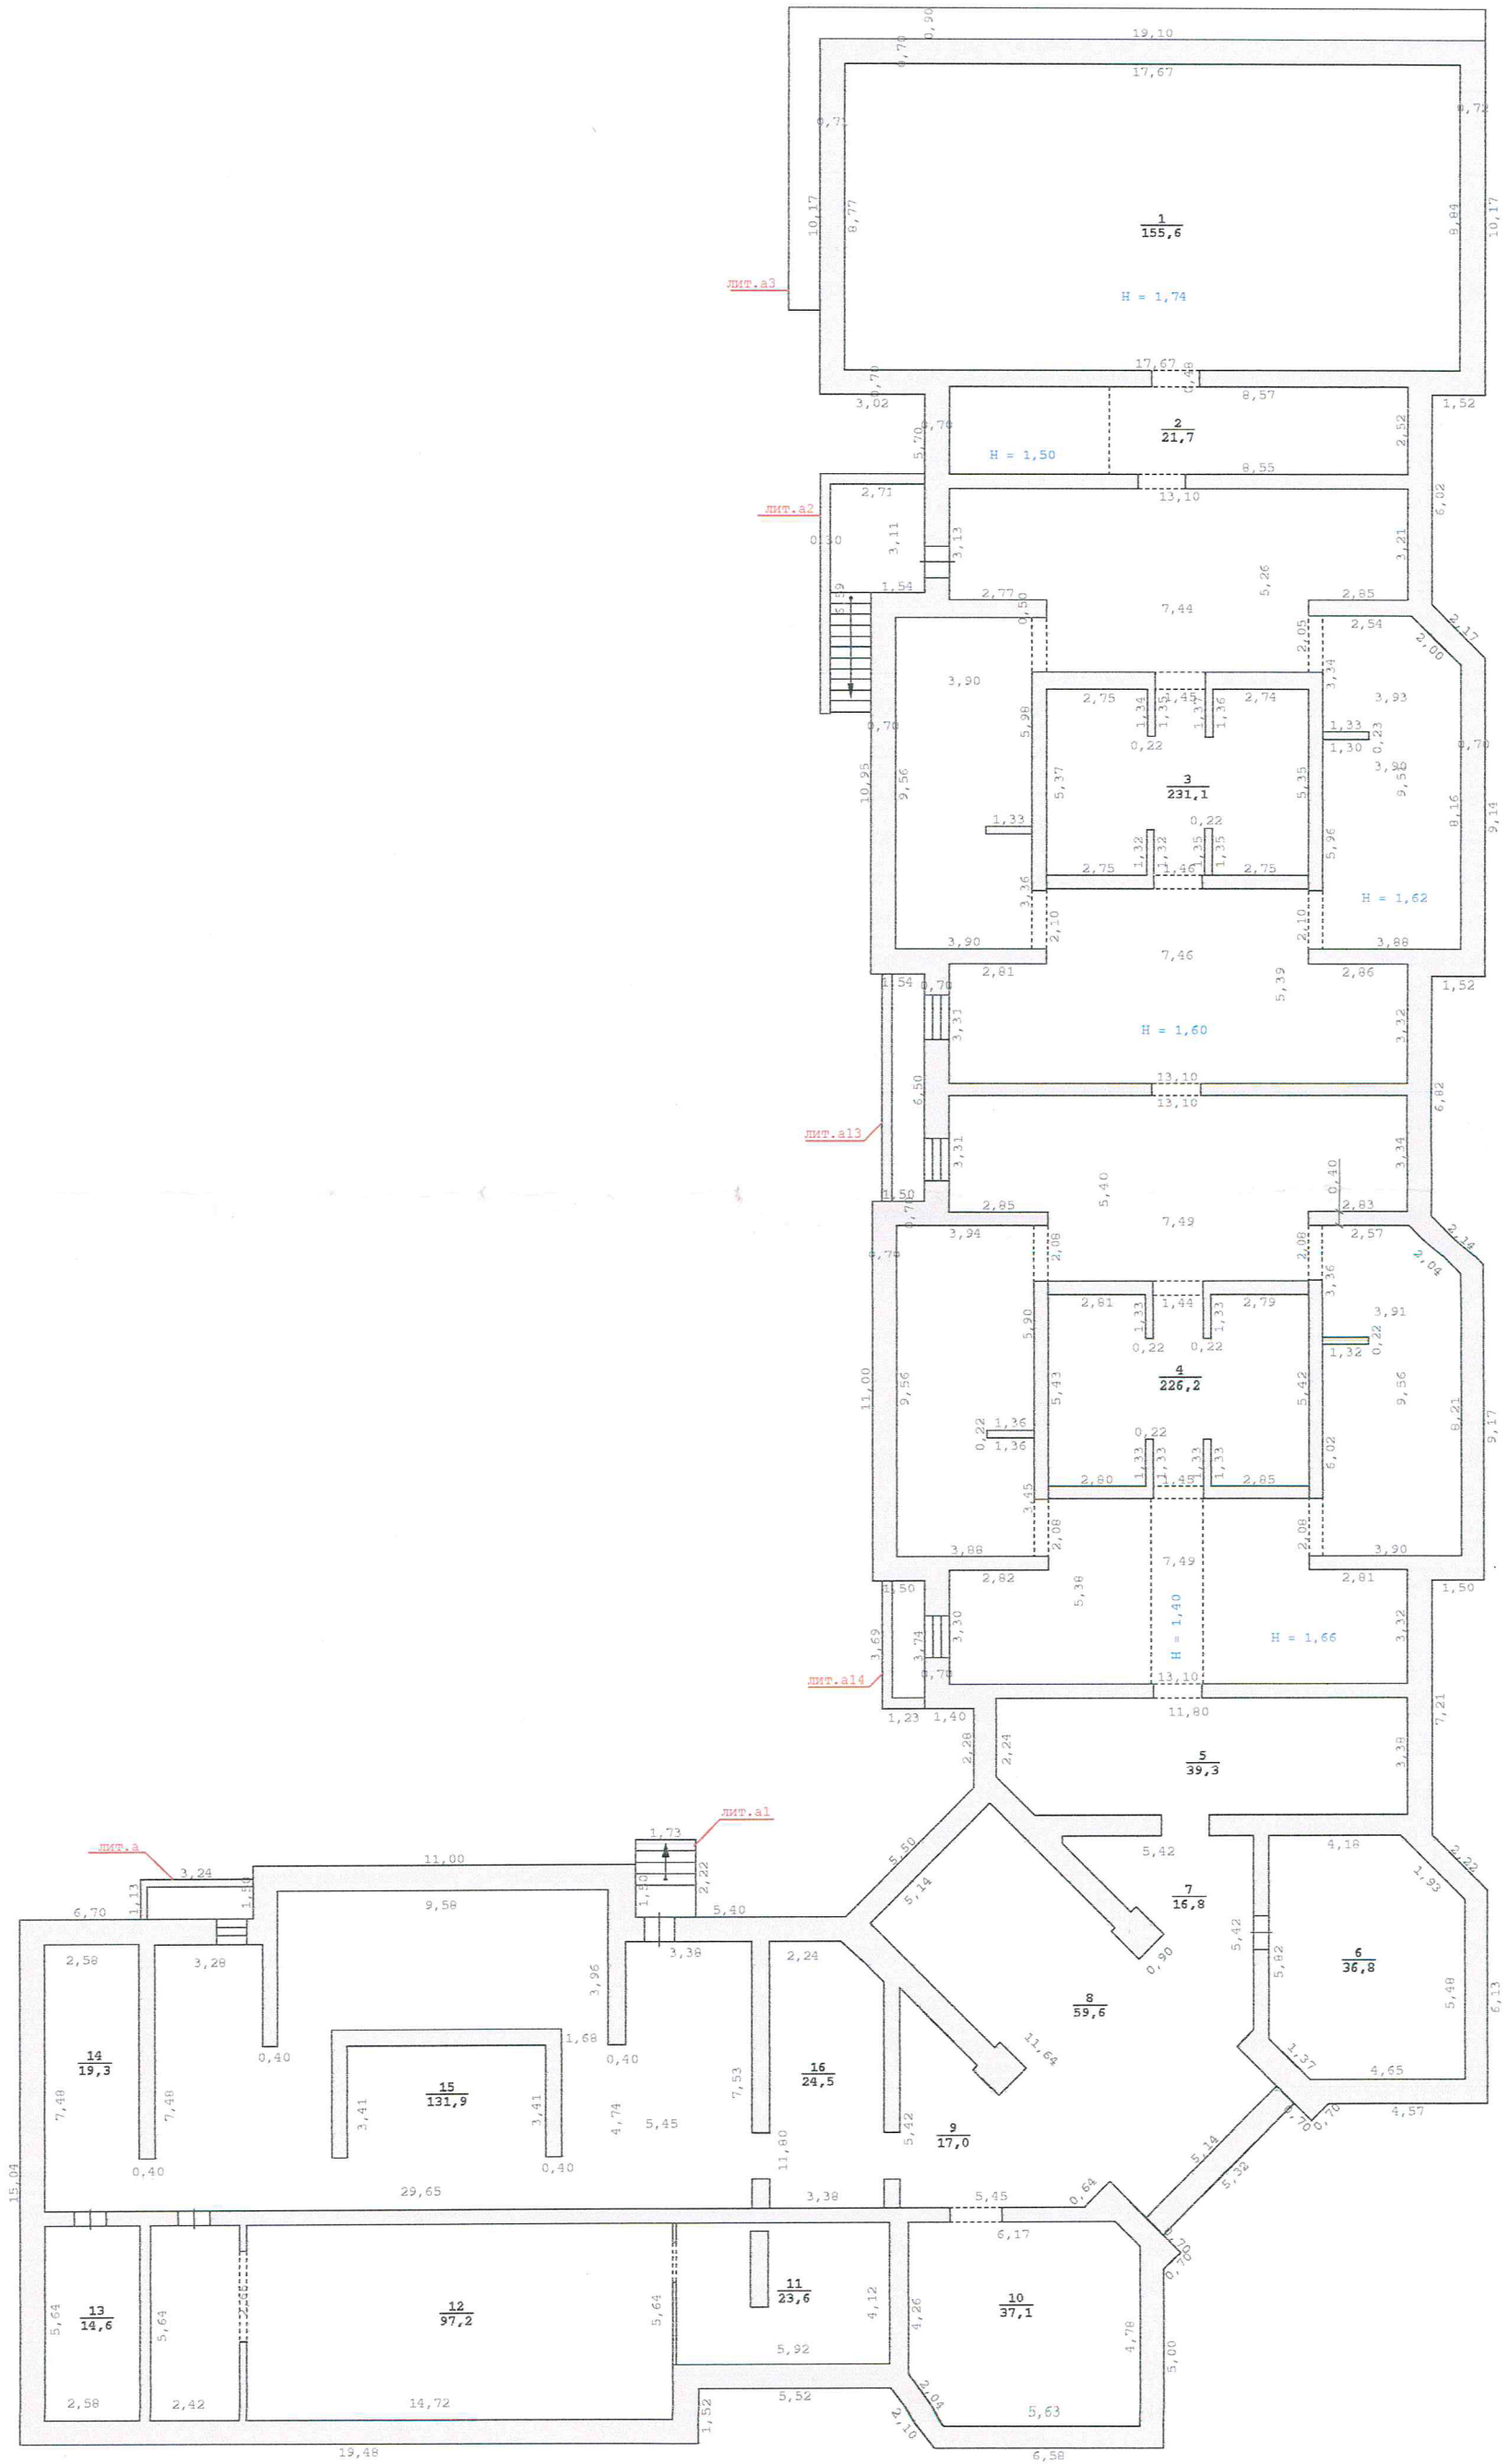


Жилое помещение площадью 4937,3 кв.м.
(выкопировка из поэтажного плана 1 этажа)
улица 8 Марта, д.50 (Общежитие)
М 1:200

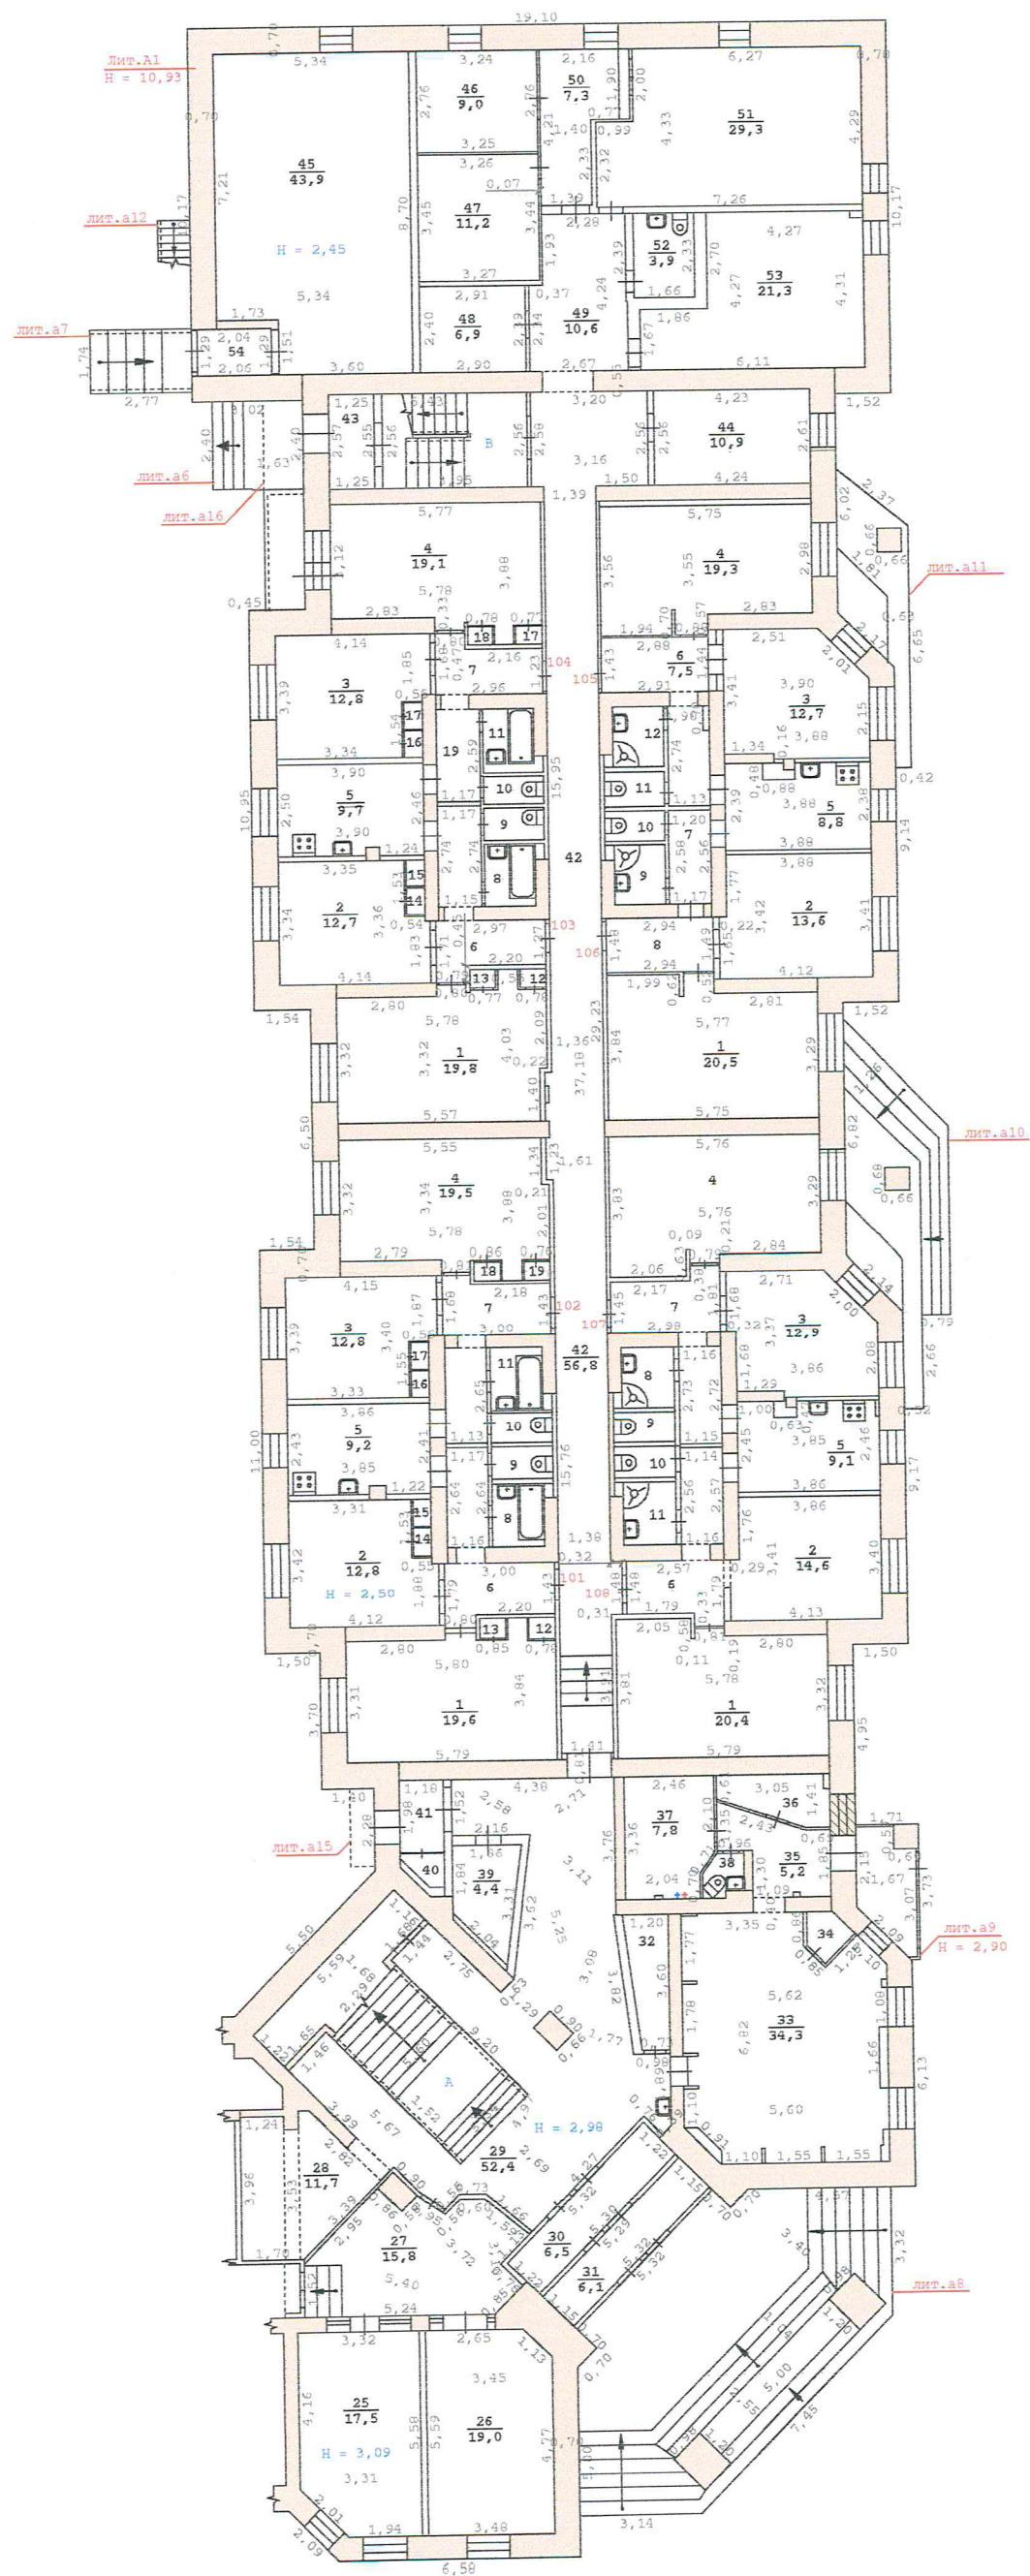


ПЛАН ОБЪЕКТА
 Жилое помещение площадью 4937,3 кв.м.
 (выкопировка из поэтажного плана 2 этажа)
 улица 8 Марта, д.50 (Общеджитие)
 М 1:200

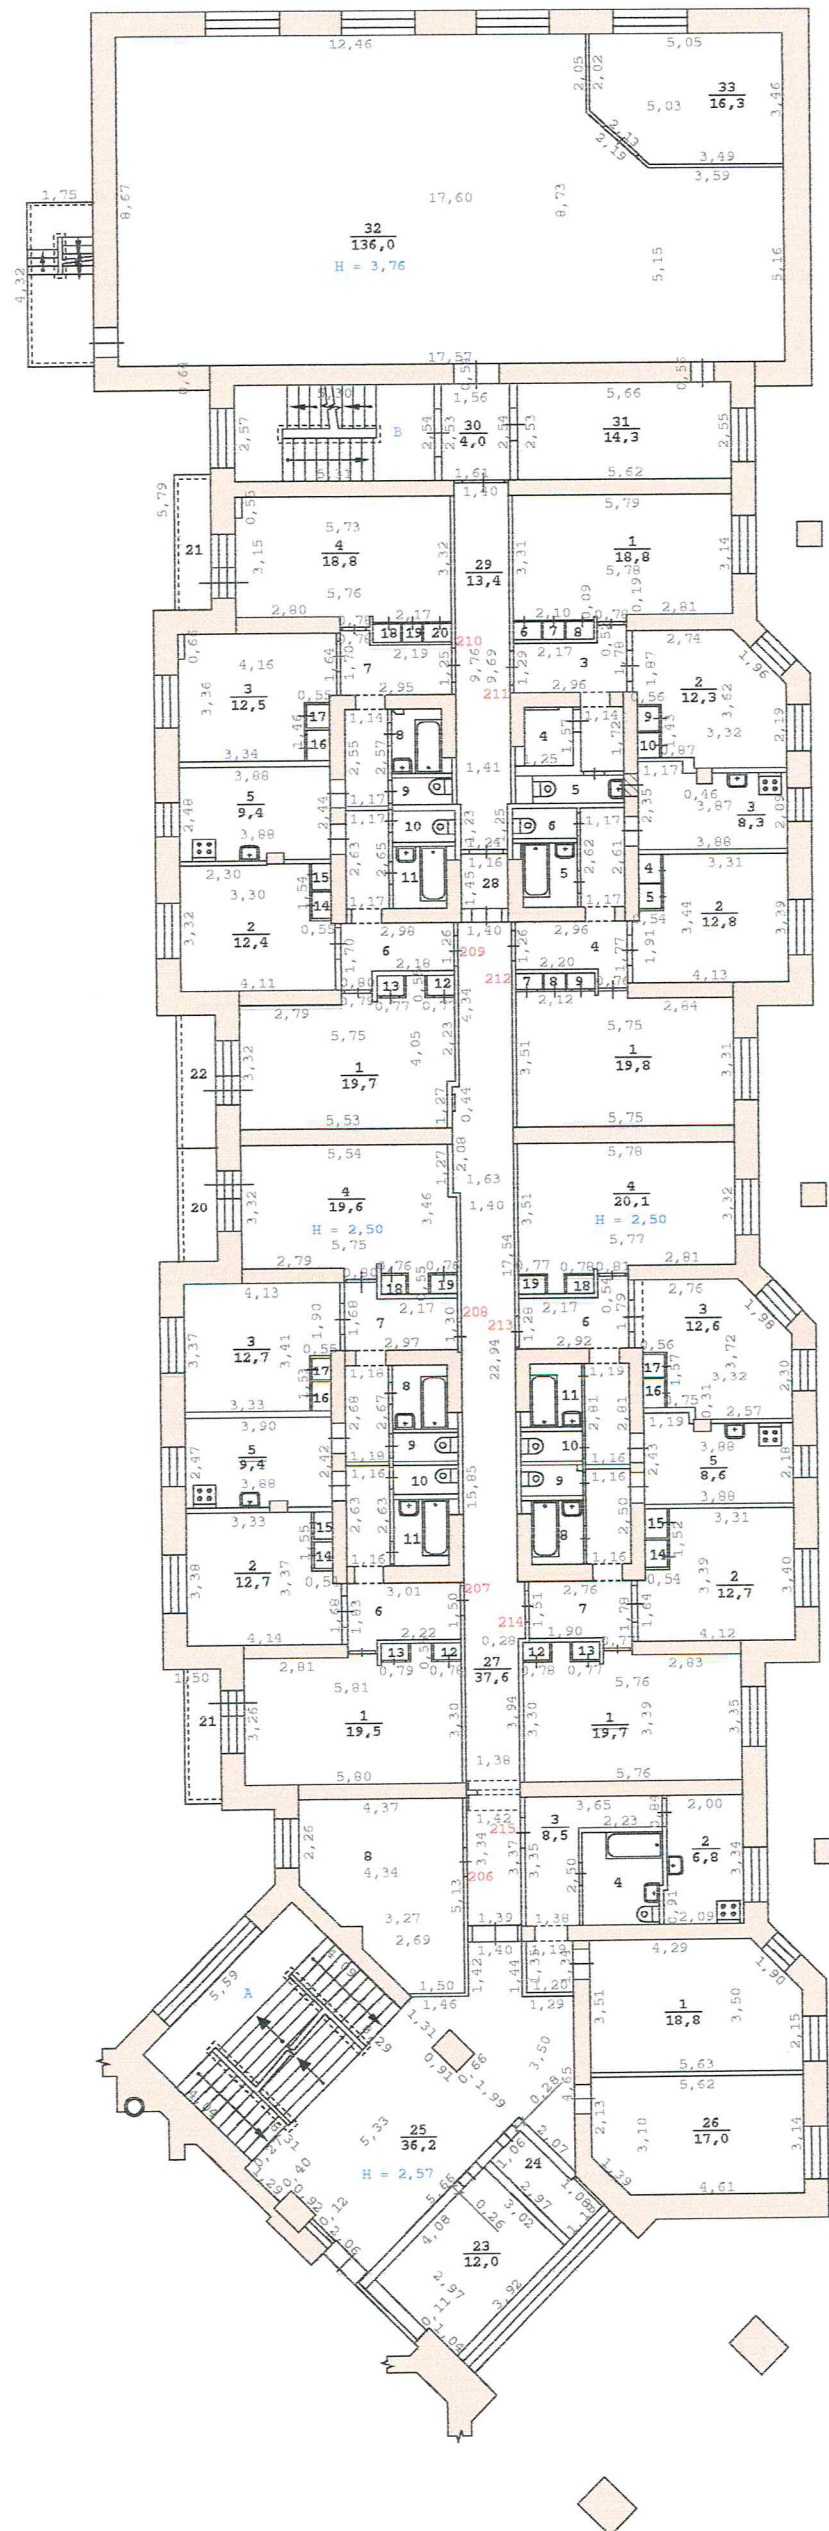

ПЛАН ОБЪЕКТА
 Жилое помещение площадью 4937,3 кв.м.
 (выкопировка из поэтажного плана 3 этажа)
 улица 8 Марта, д.50 (Общешитие)
 М 1:200

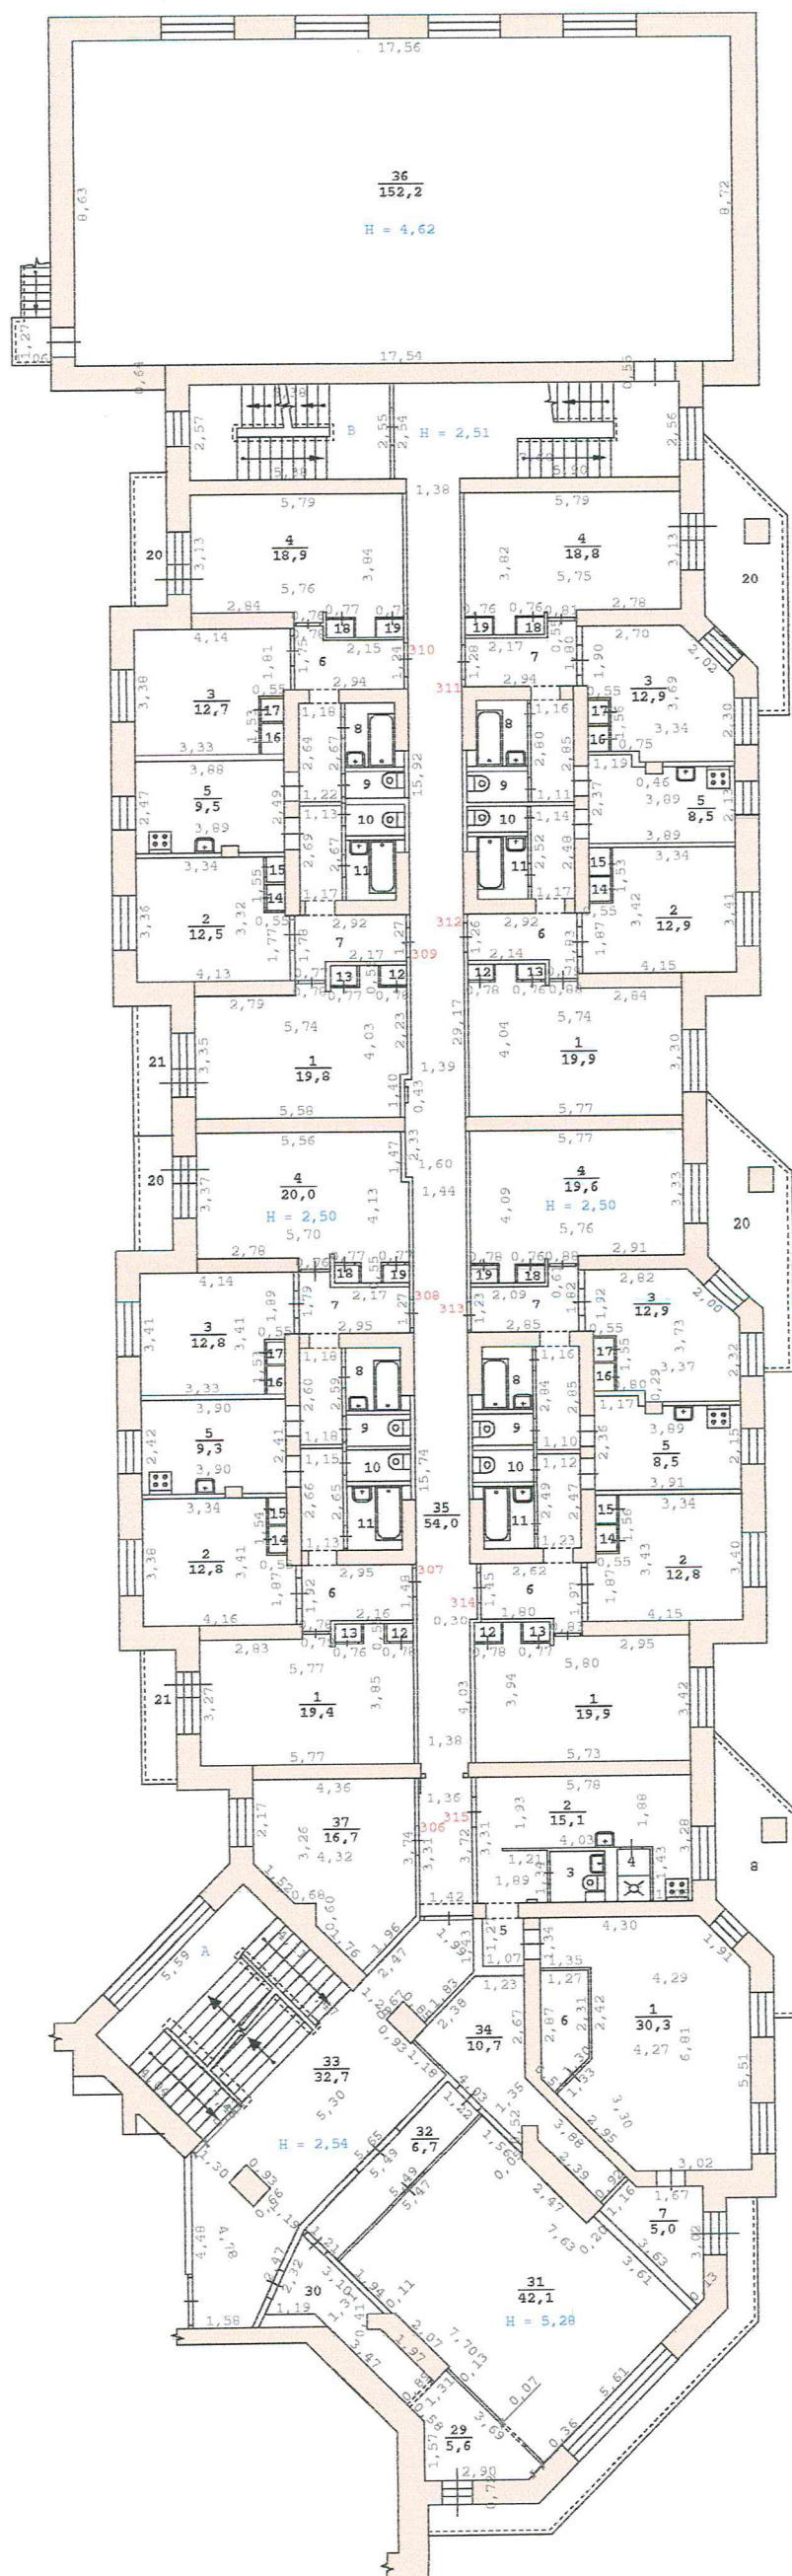

ПЛАН ОБЪЕКТА
 Жилое помещение площадью 4937,3 кв.м.
 (выкопировка из поэтажного плана 4 этажа)
 улица 8 Марта, д.50 (Общезитие)
 М 1:200

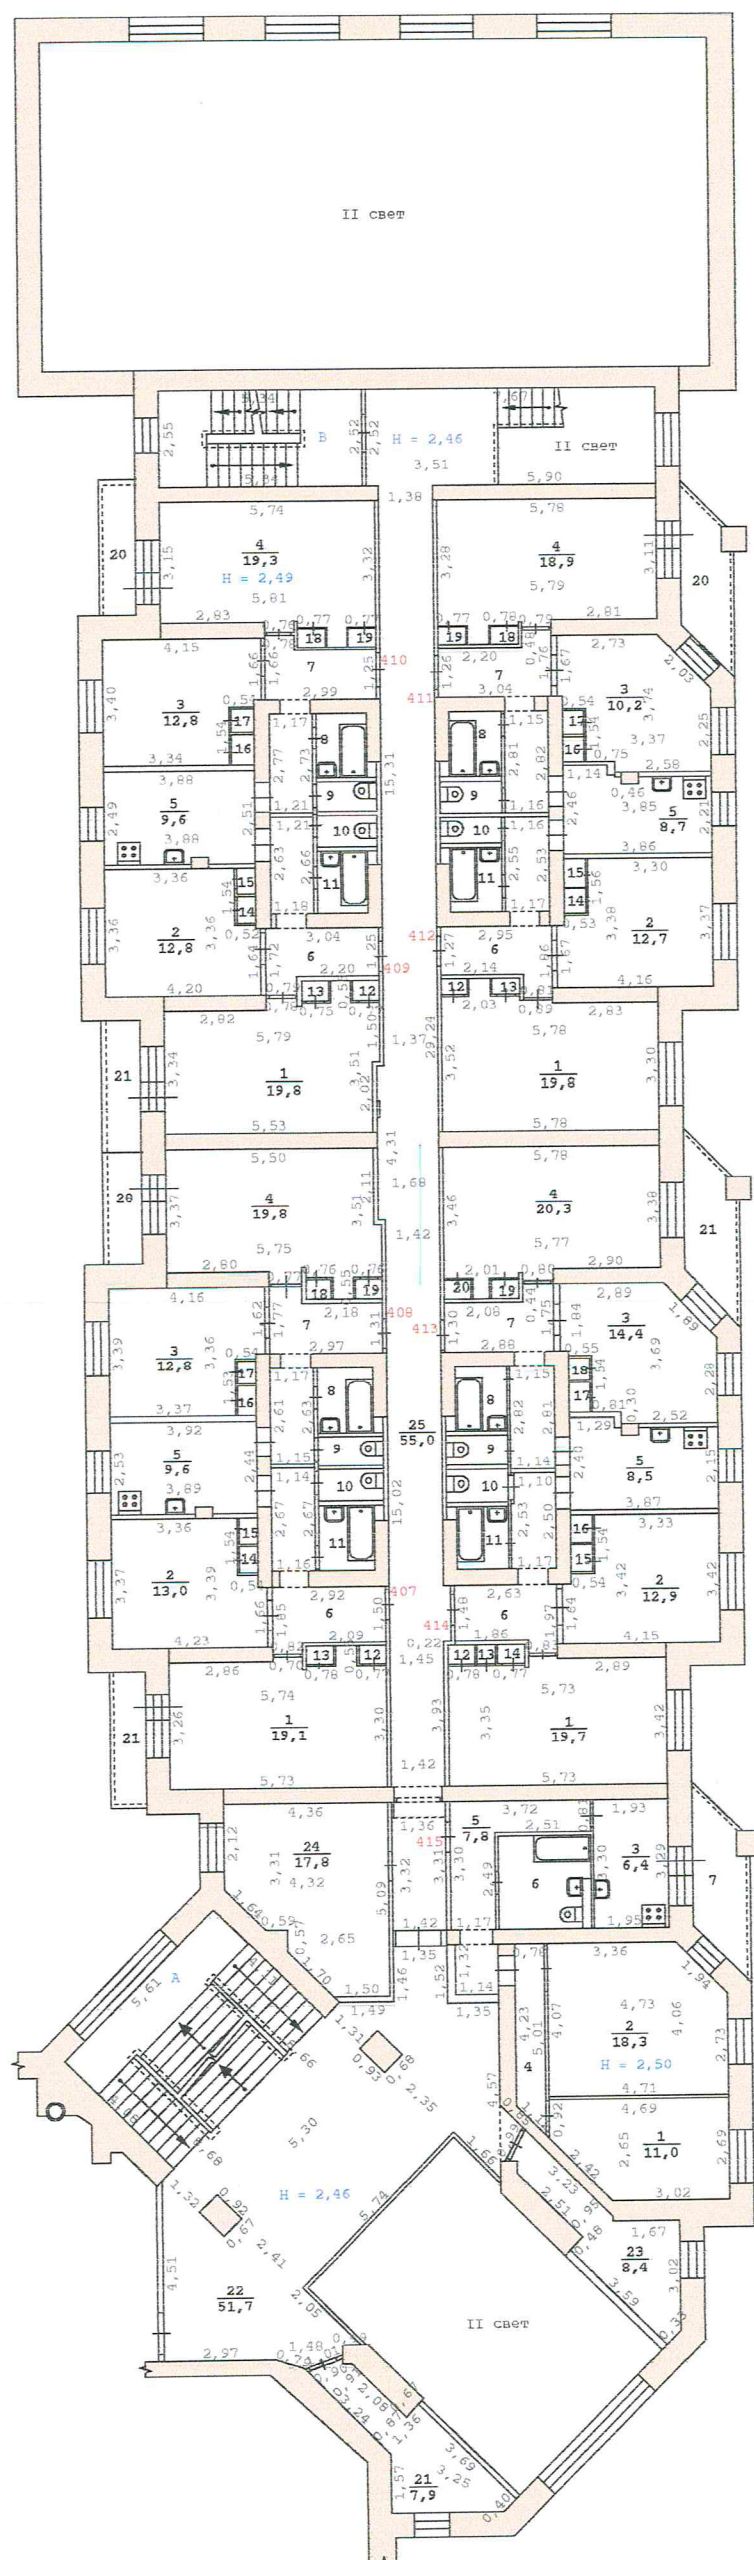

ПЛАН ОБЪЕКТА
 Жилое помещение площадью 4937,3 кв.м.
 (выкопировка из поэтажного плана 5 этажа)
 улица 8 Марта, д.50 (Общеджитие)
 М 1:200

