



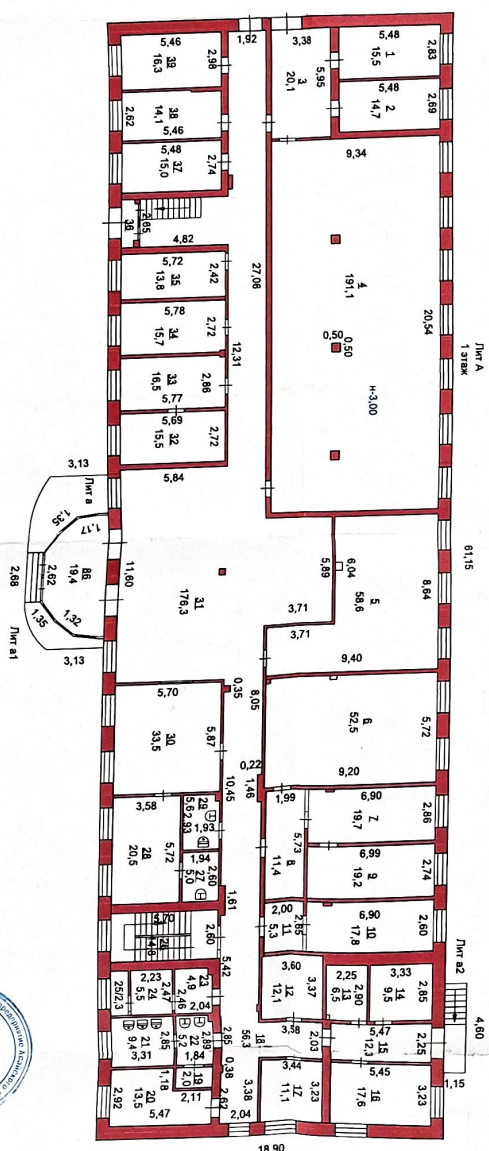


ПОЭТАЖНЫЙ ПЛАН

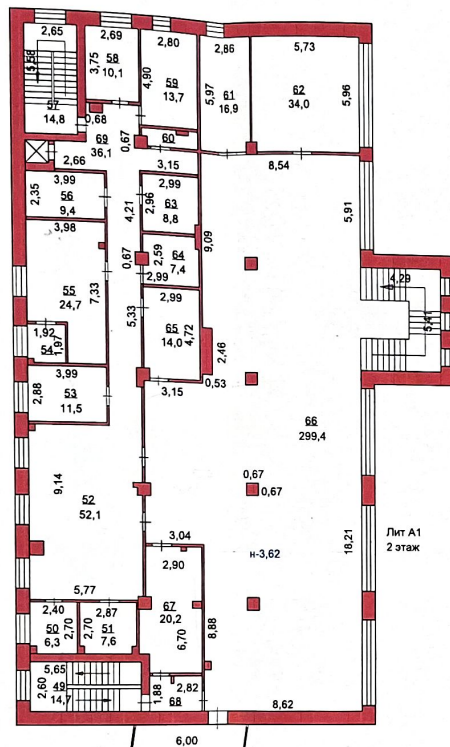

Лит А1
2 этаж

Лит а8

Лит А
2этаж

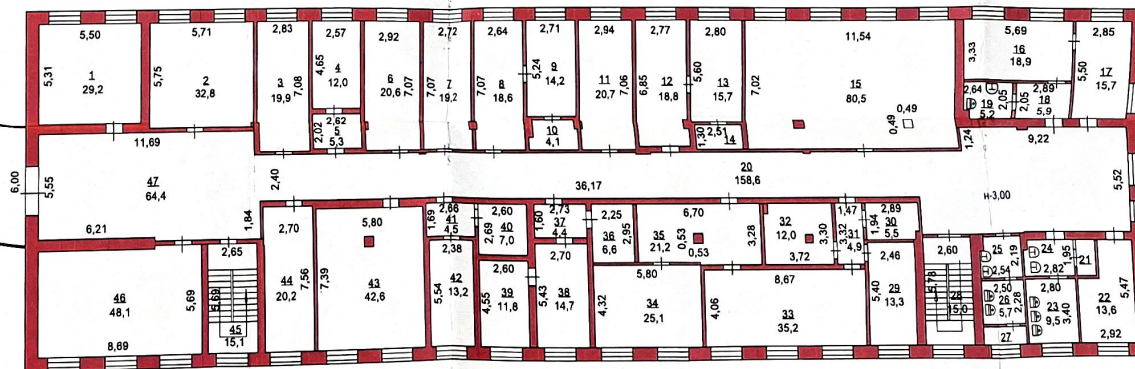

Наименование ОТИ МУП Аксайского района "БТИ"

Постажный план	инвентаризации
----------------	----------------

Начальник отдела	Техник
------------------	--------

Е.В.Пенькус Н.А.Титаренко
Подпись Подпись

Дата
06/10/2014г

Адрес объекта
п.Ковалевка
ул.Салютная, №2

Масштаб 1:200