


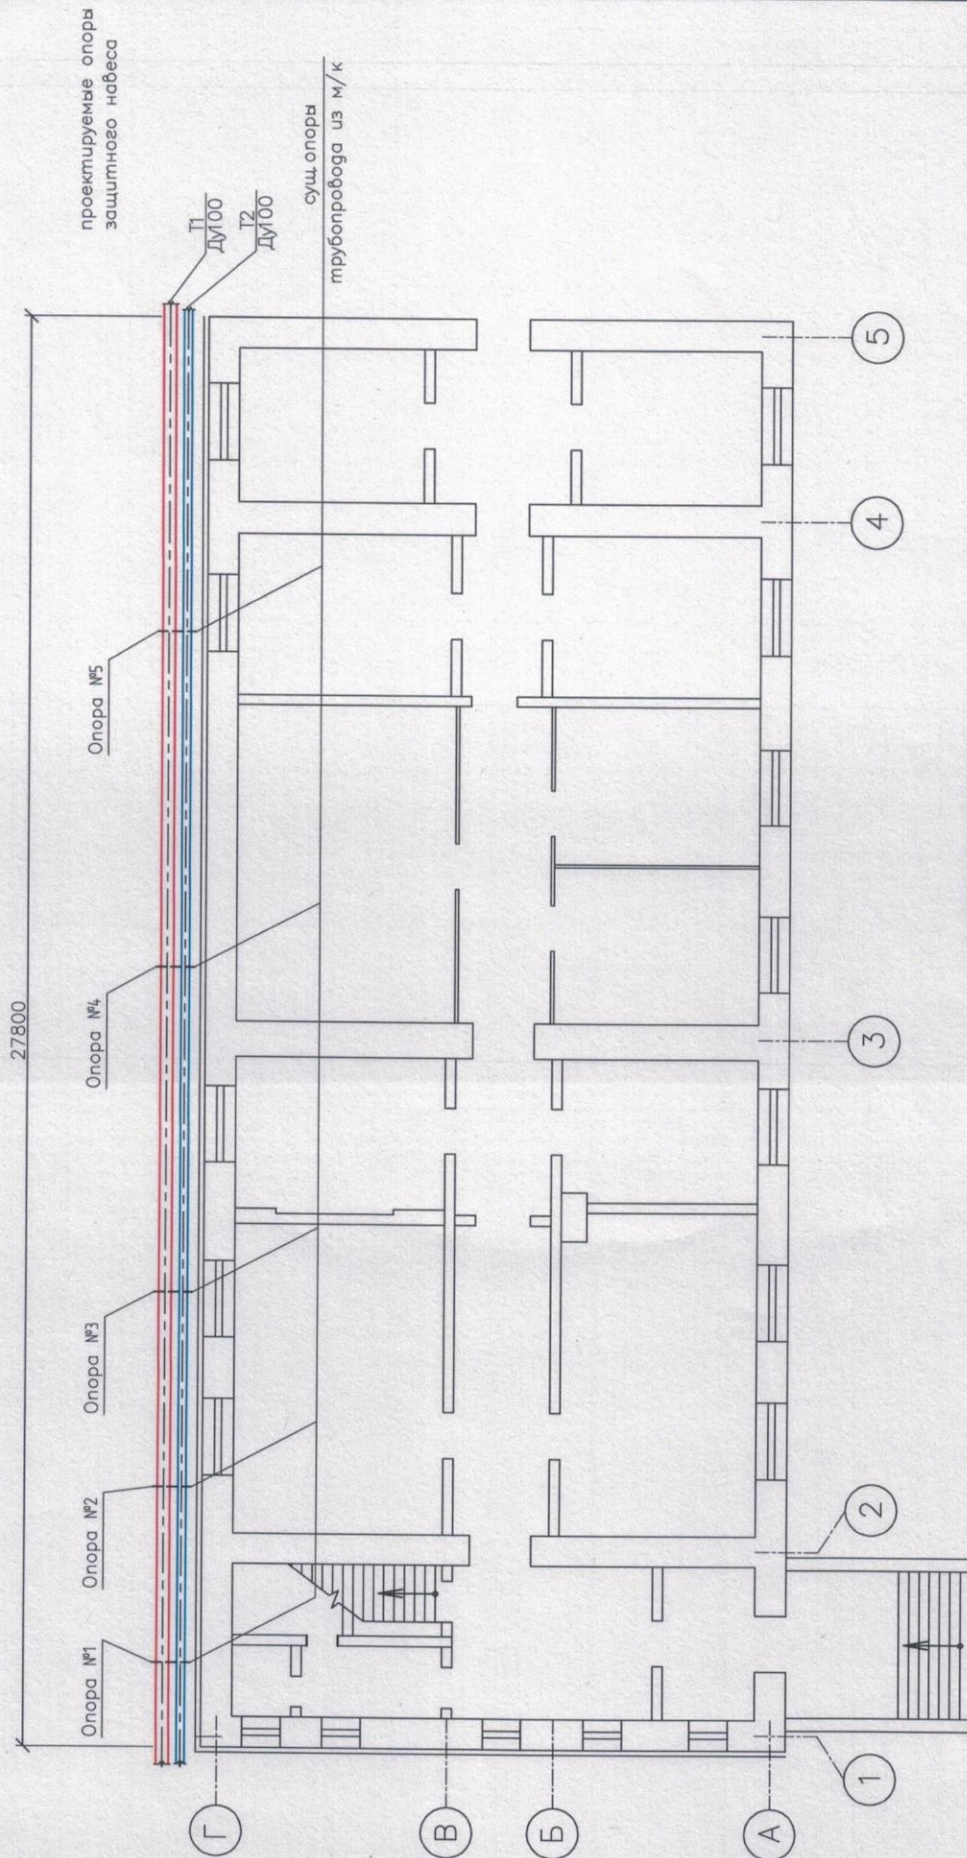

Условные обозначения

- Т1 - подающий трубопровод тепловой сети от тепловой камеры №801 до ЦТП;
Т2 - обратный трубопровод тепловой сети от ЦТП до тепловой камеры №801;

ИЯИ РАН, по адресу: г. Москва, пр-кт 60-летия Октября, д.7а			
Изм.	Кол.	Лист	Листов
Разработ.		П	1
Н.контр.			
Лабораторный корпус №1 (строение 6)			
План 1 этажа и внешних коммуникаций			
ОИТО ИЯИ РАН г. Москва			

Инт. №подл.	Лист	Взам. инв. №	Составлено