
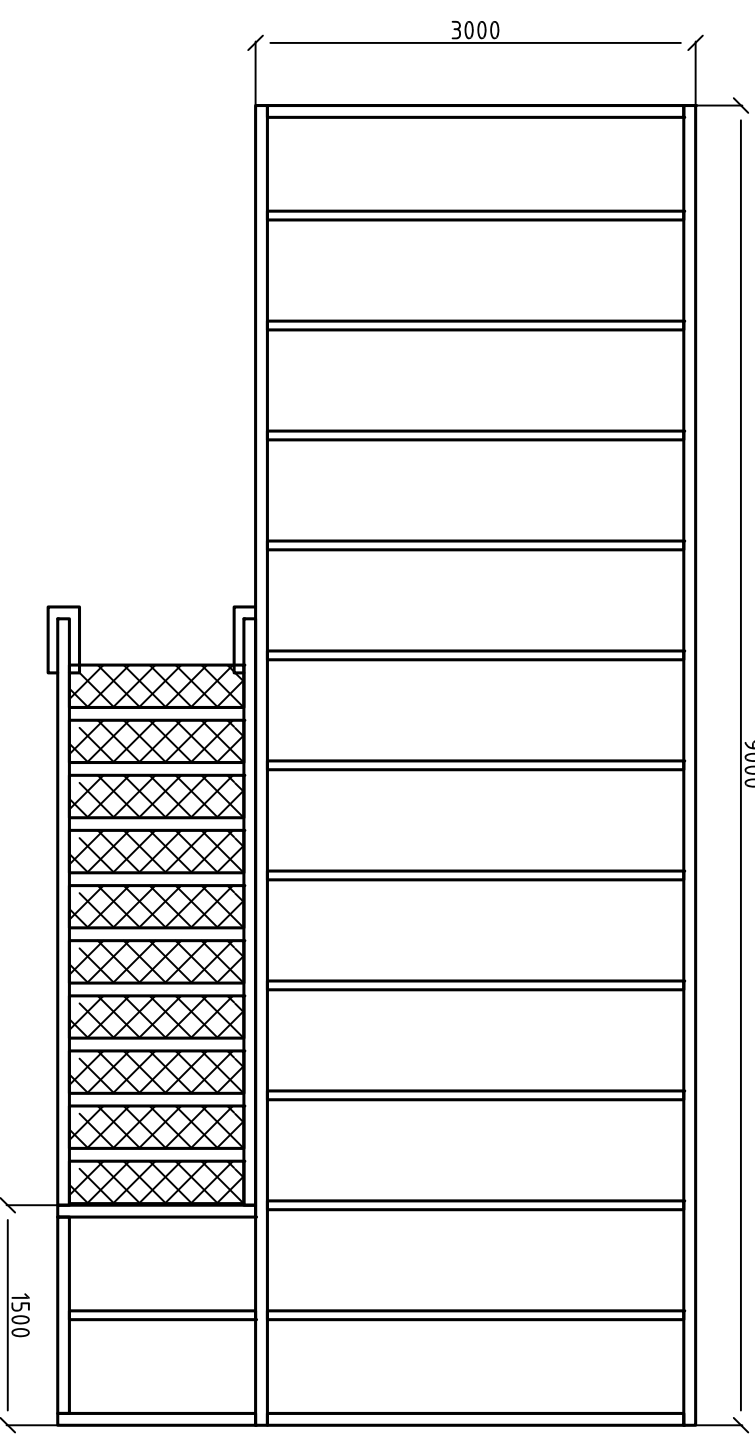
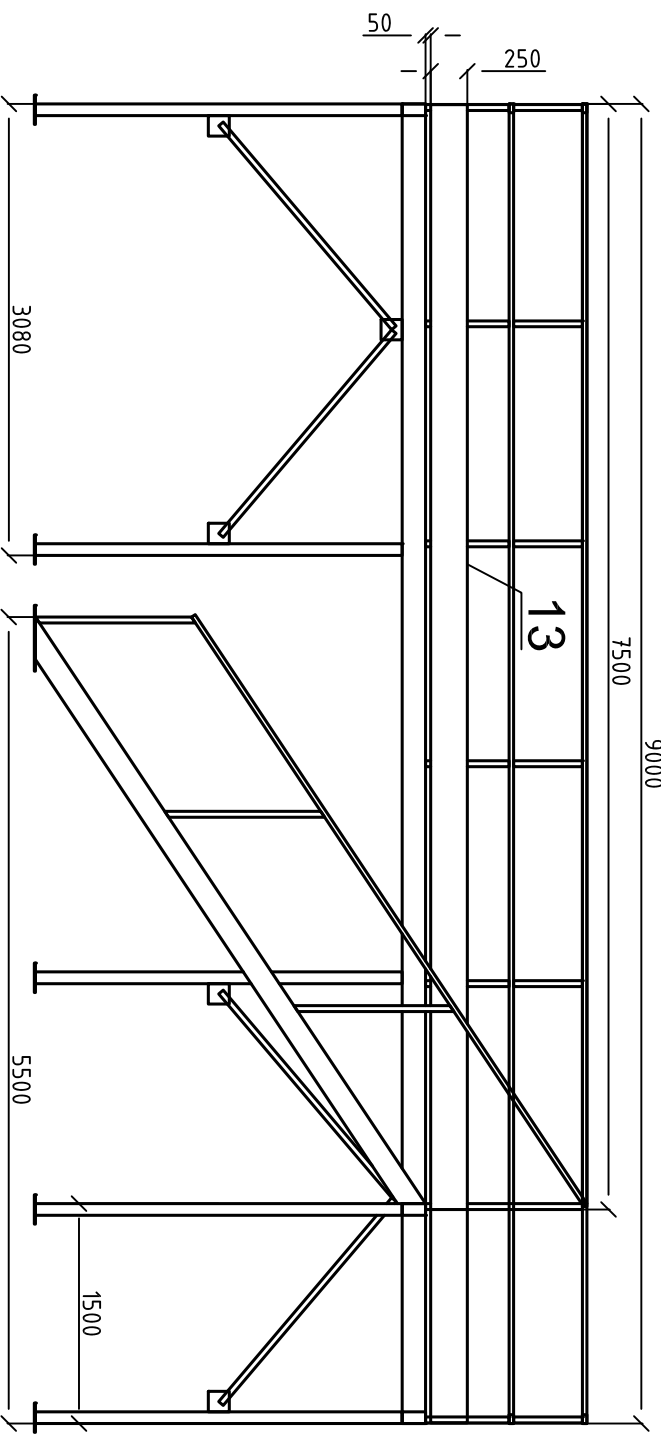










Поз.	Обозначение	Наименование	Кол. шт.	Масса ед., кг.	Прим.
1	Стойка площадки	Тр. проф. 80x80x4 L=2500	10		
2	Балка площадки продольная	Тр. проф. 160x80x4 L=9000	2		
3	Балка площадки поперечная	Тр. проф. 160x80x4 L=2840	2		
4	Перемышка площадки	Тр. проф. 100x60x4 L=2840	11		
5	Укосина	Тр. проф. 50x50x3 L=1820	12		
6	Пластина опорная	Лист 4мм 200x200	28		см. чертеж
7	Верх стойки перил	Тр. проф. 40x40x3 L=470	18		
8	Низ стойки перил	Тр. проф. 40x40x3 L=570	18		
9	Продольные перила глинные	Тр. проф. 60x30x2.5 L=8880	2		
10	Продольные перила короткие	Тр. проф. 60x30x2.5 L=7440	2		
11	Поперечные перила короткие	Тр. проф. 60x30x2.5 L=3000	2		
12	Поперечные перила глинные	Тр. проф. 60x30x2.5 L=4350	2		
13	Отбортовка	Лист 2мм 0.25x22 поз. м.			
14	Боковины марша лестницы	Тр. проф. 160x80x4 L=4800	2		см. чертеж
15	Поперечина площадки лестницы	Тр. проф. 160x80x4 L=1350	2		
16	Пр-я балка площадки лестницы	Тр. проф. 160x80x4 L=1340	1		
17	Перемышка площадки лестницы	Тр. проф. 100x60x4 L=1270	1		
18	Ступени лестницы	Лист рифленый 4мм 300x1190	13		
19	Пластина опорная	Лист 4мм 200x400	2		см. чертеж
20	Стойка перил лестницы	Тр. проф. 40x40x3 L=1090	6		см. чертеж
21	Перила лестницы	Тр. проф. 60x30x2.5 L=4820	2		см. чертеж
22	Прод. перила площадки лестницы	Тр. проф. 60x30x2.5 L=1500	2		
	Настил транспортная фанера	лист 21x1500x3000	7		
	Покрытие настила линолеум	кислотостойкий 30 м. кв.			

Изм.	Кол. уч.	Лист	№ док	Погн.	Дата	Спецификация	Лист
							15


# Площадка с лестницей, основные размеры

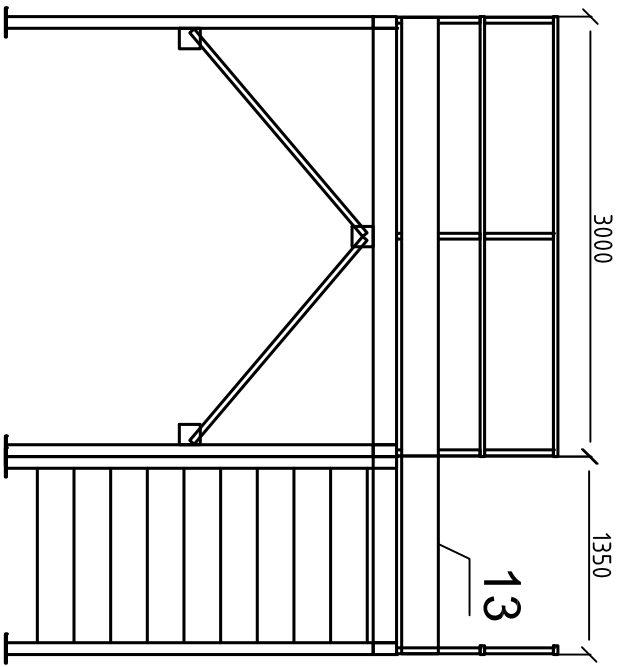

# каркас лестницы с перилами (без отбортовки)

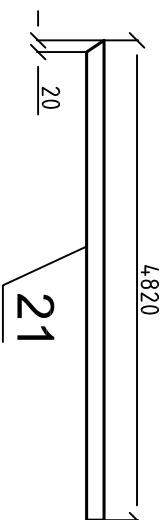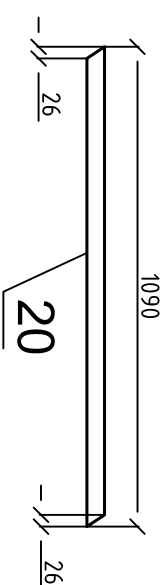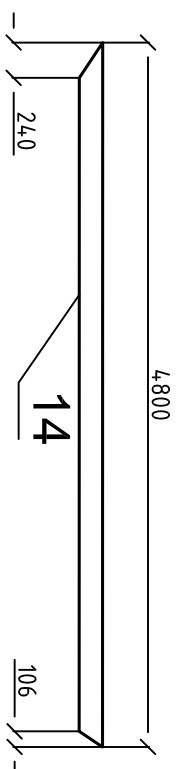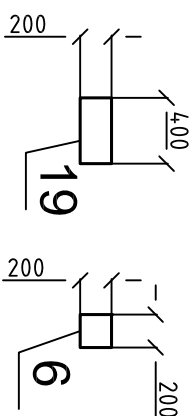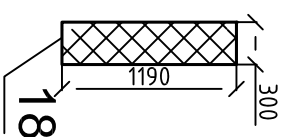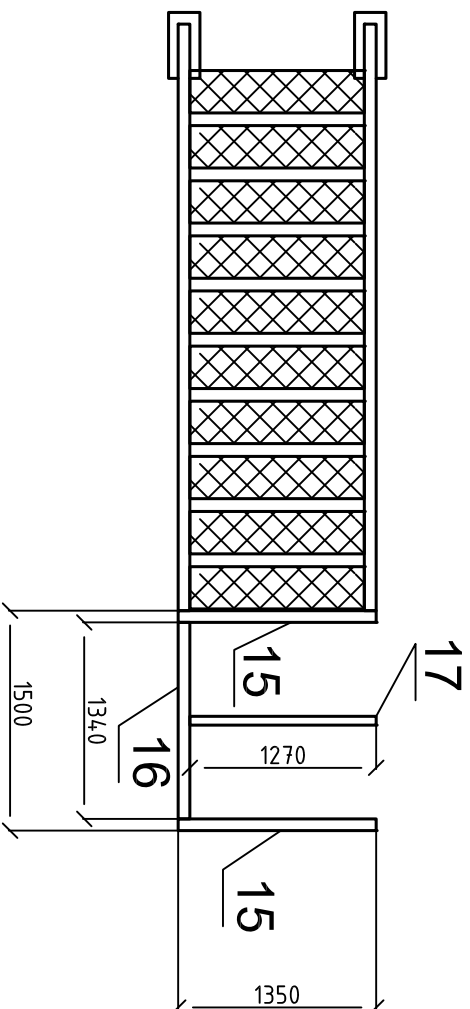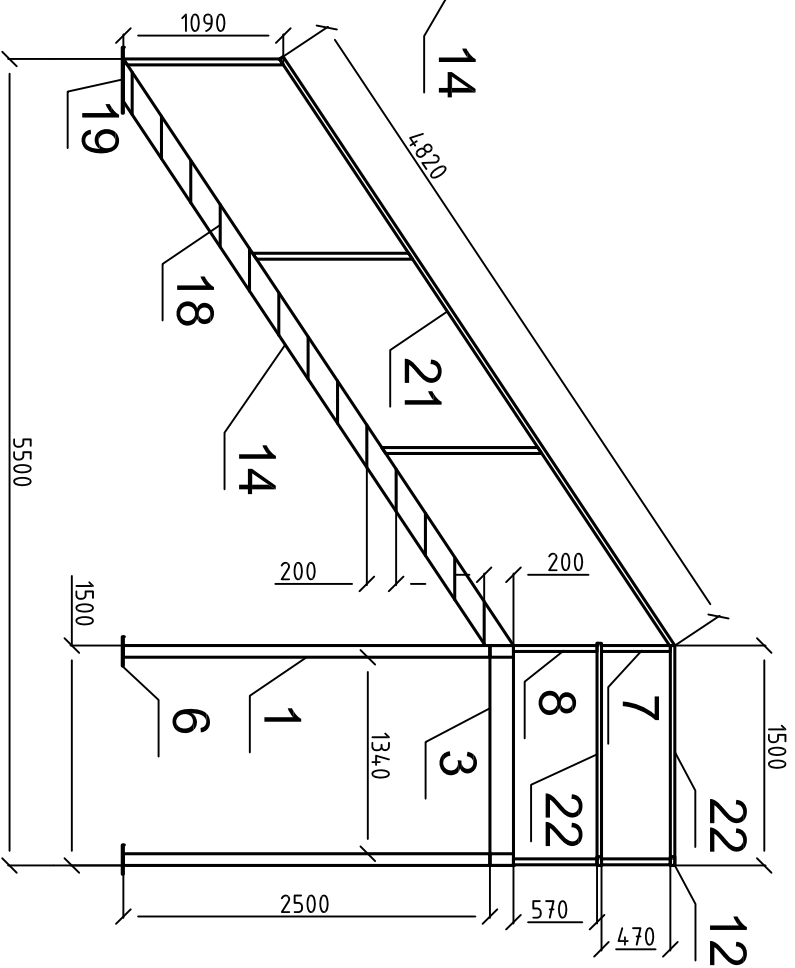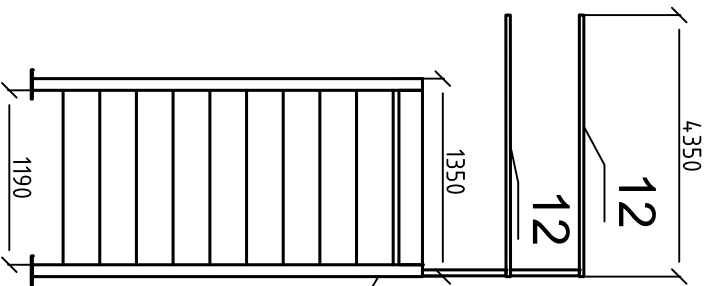




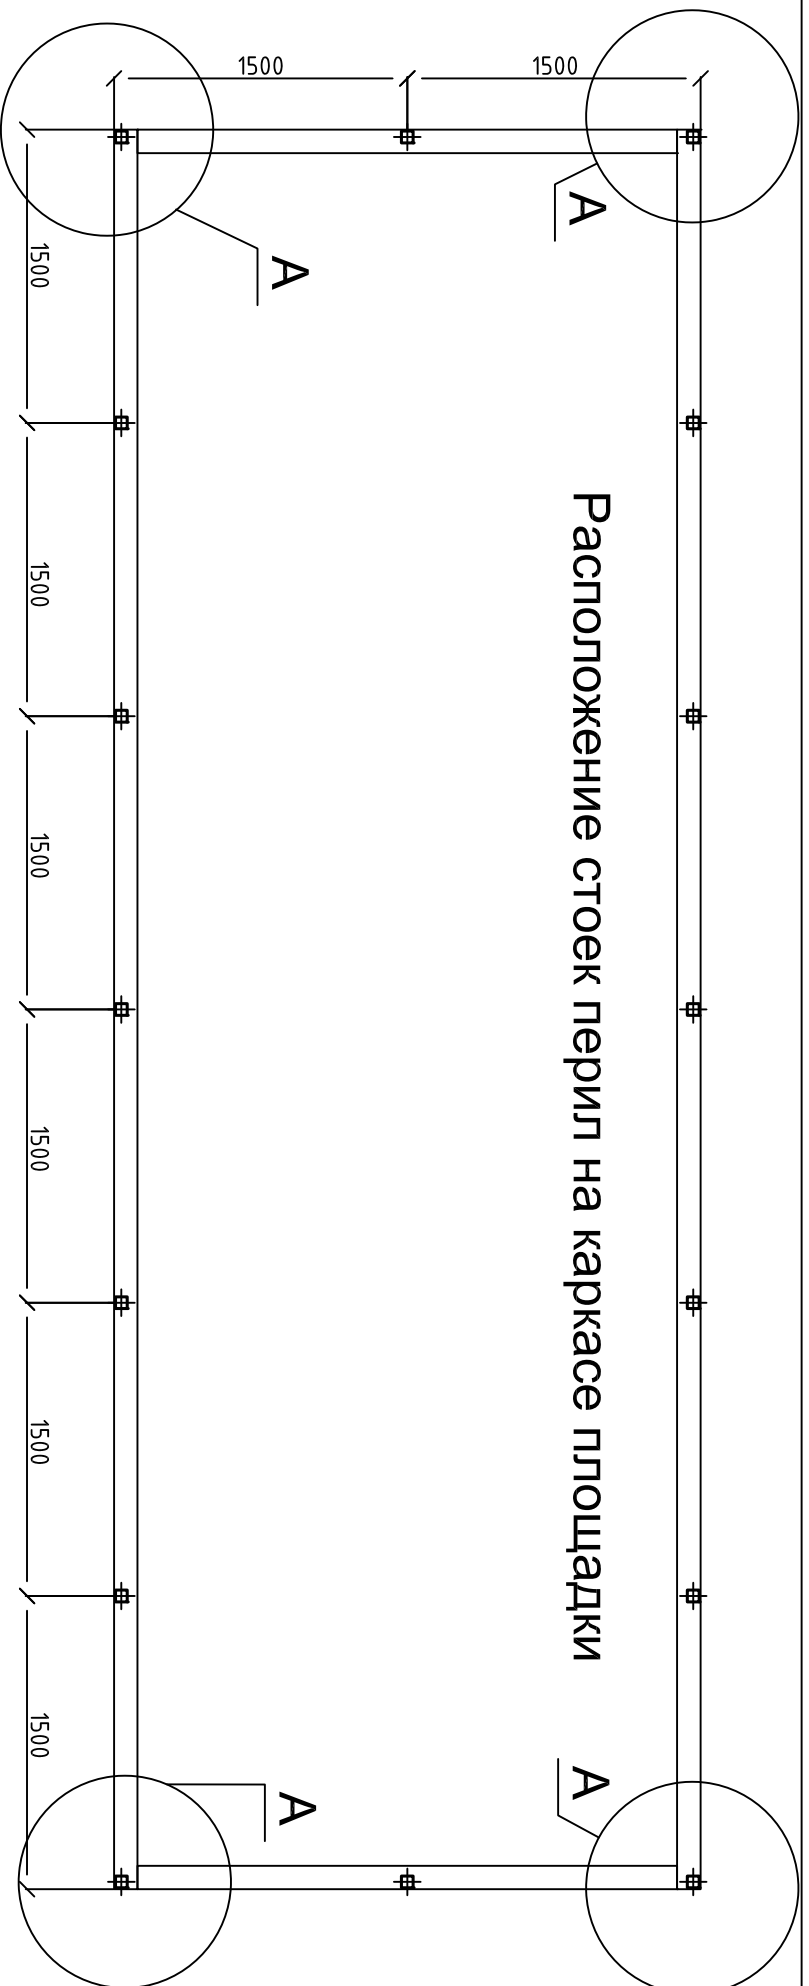

Расположение стоек перил на каркасе площадки

Вид А, расположение стойки

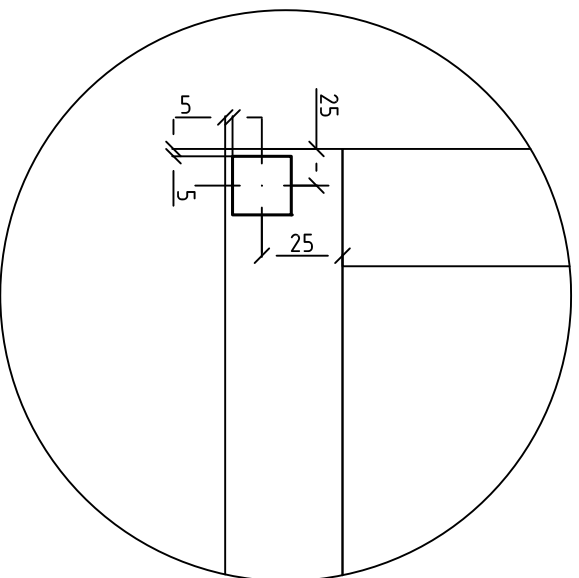

Расположение стоек перил на каркасе лестницы

