

**ФЕДЕРАЛЬНАЯ СЛУЖБА
ГОСУДАРСТВЕННОЙ РЕГИСТРАЦИИ,
КАДАСТРА И КАРТОГРАФИИ**

**ФЕДЕРАЛЬНОЕ ГОСУДАРСТВЕННОЕ УНИТАРНОЕ ПРЕДПРИЯТИЕ,
ОСНОВАННОЕ НА ПРАВЕ ХОЗЯЙСТВЕННОГО ВЕДЕНИЯ,
«РОССИЙСКИЙ ГОСУДАРСТВЕННЫЙ ЦЕНТР ИНВЕНТАРИЗАЦИИ И УЧЕТА
ОБЪЕКТОВ НЕДВИЖИМОСТИ - ФЕДЕРАЛЬНОЕ БЮРО ТЕХНИЧЕСКОЙ
ИНВЕНТАРИЗАЦИИ»**

**Шекснинское отделение Вологодский филиал ФГУП
"Ростехинвентаризация - Федеральное БТИ"**

п. Шексна

Область, республика, край Вологодская область
Район Шекснинский
Город (др. поселение) п. Шексна
Округ города _____
Иное описание
местоположения _____

ТЕХНИЧЕСКИЙ ПАСПОРТ

НА СООРУЖЕНИЕ Дорога к котельной.
(назначение нежилого строения)

№ 42 по улице
(пер.) Шоссейная (Лит. II)
(местоположение объекта учета)

Инвентарный номер	19:258:002:000100020:7002
Кадастровый номер	


Паспорт составлен по состоянию на «_06_» июля 2011г.

1. Общие сведения.


№ п/п	НАИМЕНОВАНИЕ	Единица измерения	2011г.	200_г.
1.	Весь проезд :	п. м.		
	Длина	«		
	Ширина	«		
	Площадь	м2		
2.	Проезжая часть:	п. м.		
	Длина	«	54,0	
	Ширина	«	7,0	
	Площадь	м2	378	
	В том числе:			
	Подстилающий слой:	тип	ПГС	
	Длина	п. м.	54,0	
	Ширина	«	7,0	
	Площадь	м2	378	
	Покрытие:	тип	Ж/б плиты	
	Длина	п. м.	54,0	
	Ширина	«	6,0	
	Площадь	м2	324	
3.	Тротуары:			
	а) по четной стороне:	п. м.		
	Длина	«		
	Ширина	«		
	Площадь	м2		
	Тип покрытия			
	б) по нечетной стороне:	п. м.		
	Длина	«		
	Ширина	«		
	Площадь	м2		
	Тип покрытия			
4.	Зеленые насаждения:			
	а) газоны и цветники	шт.		
	б) уличные посадки:	«		
	Деревьев по четной стороне	«		
	по нечетной стороне	«		
	Кустарники: по четной стороне	п. м.		
	по нечетной стороне	«		
5.	Трамвайные пути: однопутные	п. м.		
	двупутные	п. м.		
6.	Трубы под проездом:	шт.		
	железобетонные	«		
	металлические	«		
	каменные	«		
7.	Лестничные спуски:	шт.		

[illegible]

[illegible]

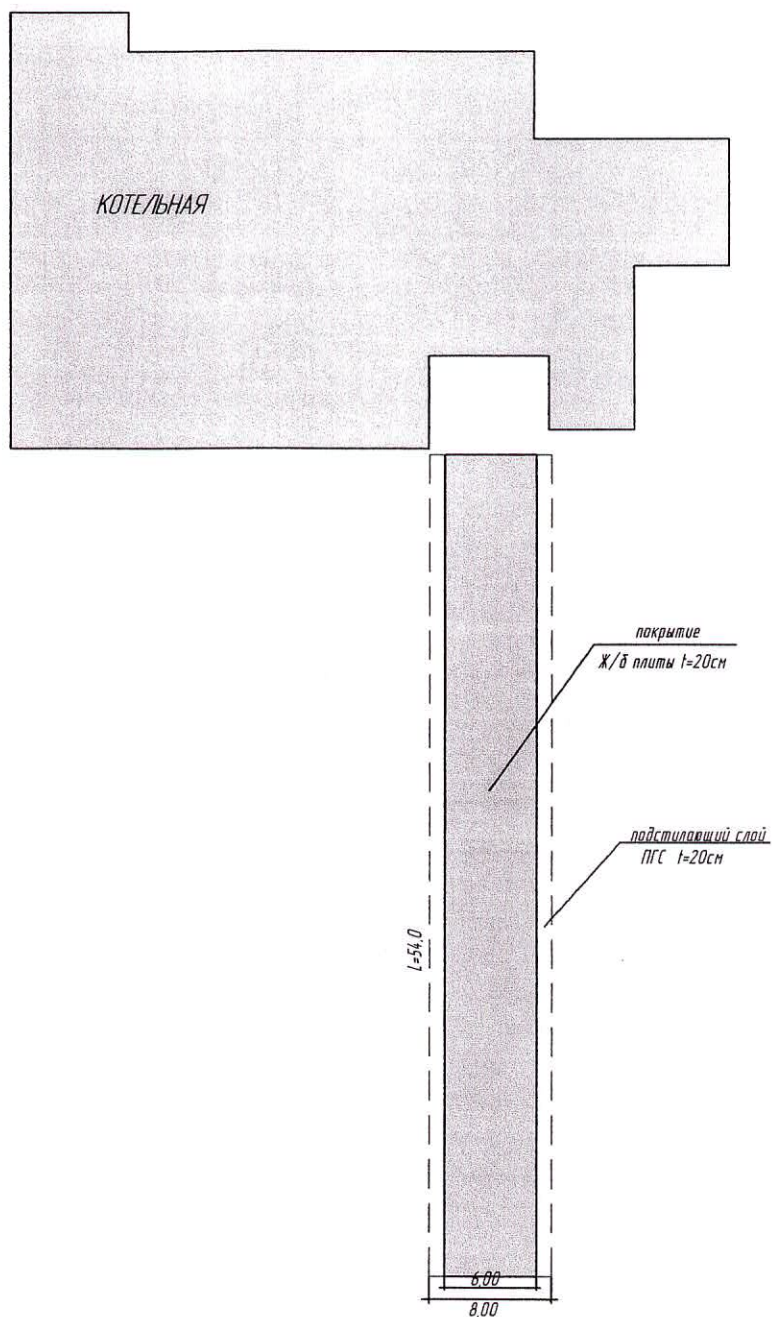


Разрез 1:1

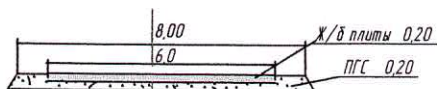



Шекснинское отделение Вологодский филиал ФГУП "РОСТЕХИНВЕНТАРИЗАЦИЯ – ФЕДЕРАЛЬНОЕ БТИ"			
Инвентарный № объекта		19-258-002-000100020-7002	
Лист №1	Инвентарный план		Масштаб 1:500
Дата	Исполнители	Ф.И.О.	Подпись
06.07.2011	Инженер	Сулаева В.П.	
	Руководитель группы	Гоудев А.Н.	
	Начальник отделения	Гоудев А.Н.	

Перечень документов, приложенных к паспорту

№ п/п	Наименование	Дата составления	Масштаб	Количество страниц	Примечание
1	чертеж		1:500	1	
2					
3					
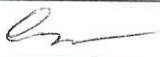Работа выполнена	Подпись	06.07.2011г.
Исполнил		Сулоева В.П.
Проверил		Голубев А.Н.
Начальник Шекснинского отделения Вологодского филиала ФГУП «Ростехинвентаризация – Федеральное БТИ»	 	Голубев А.Н.

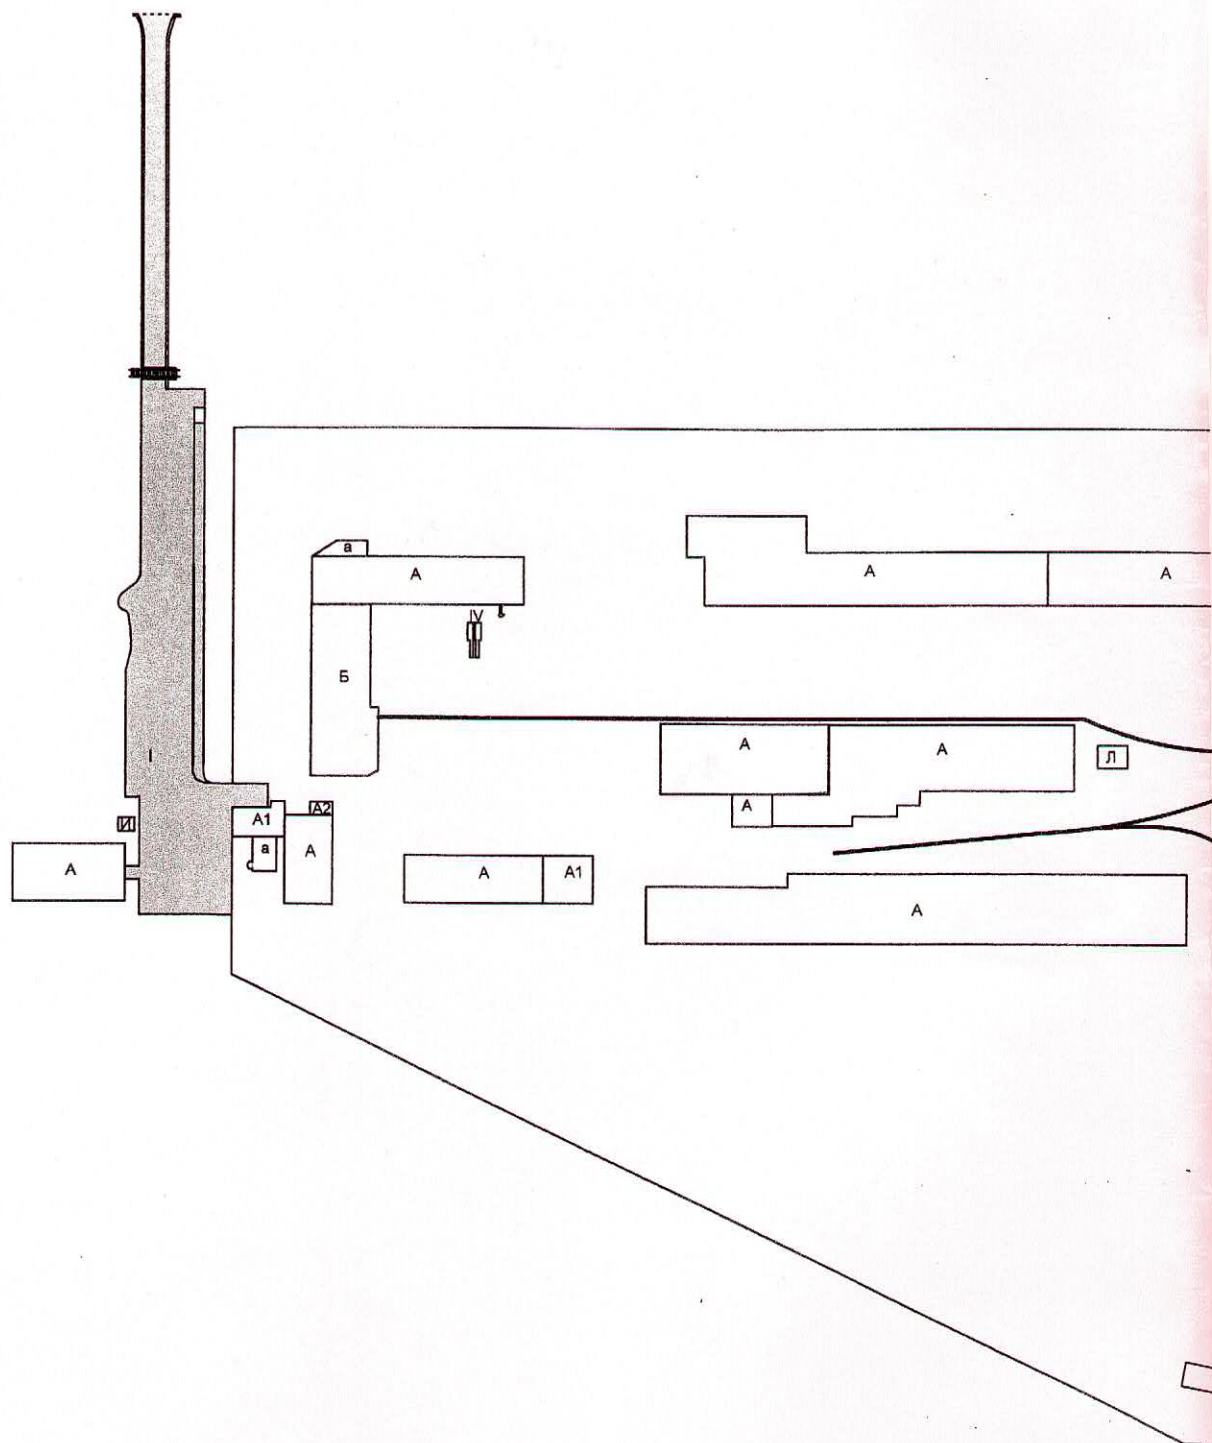

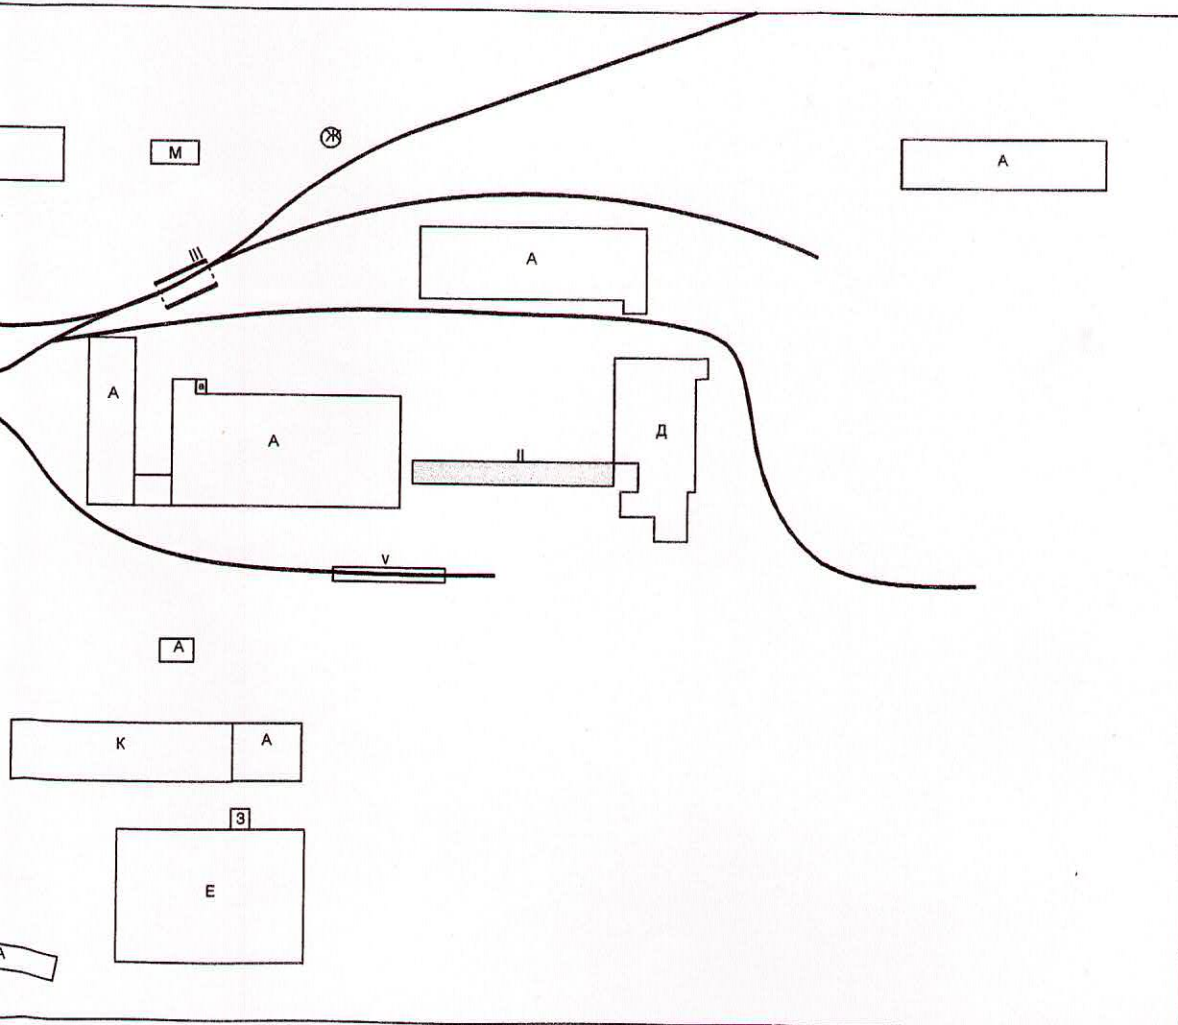

Шекснинское отделение Вологодский филиал ФГУП "Ростехинвентаризация - Федеральное БТИ"			
Инвентарный № объекта		19:258:002:000100020:7002	
Лист 1 Листов 1	Ситуационный план		Масштаб 1:2000
Дата	Исполнитель	Ф.И.О.	Подпись
06.07.2011.	Инженер	Сулоева В.П.	
	Руководитель группы	Голубев А.Н.	