


1й этаж Схема трубопровода

VRF 50Hz R410A

ODU:38.61/32.05 kW


Всего BE:27,84/18,40/28,28 kW

MDV6-400W2GN1

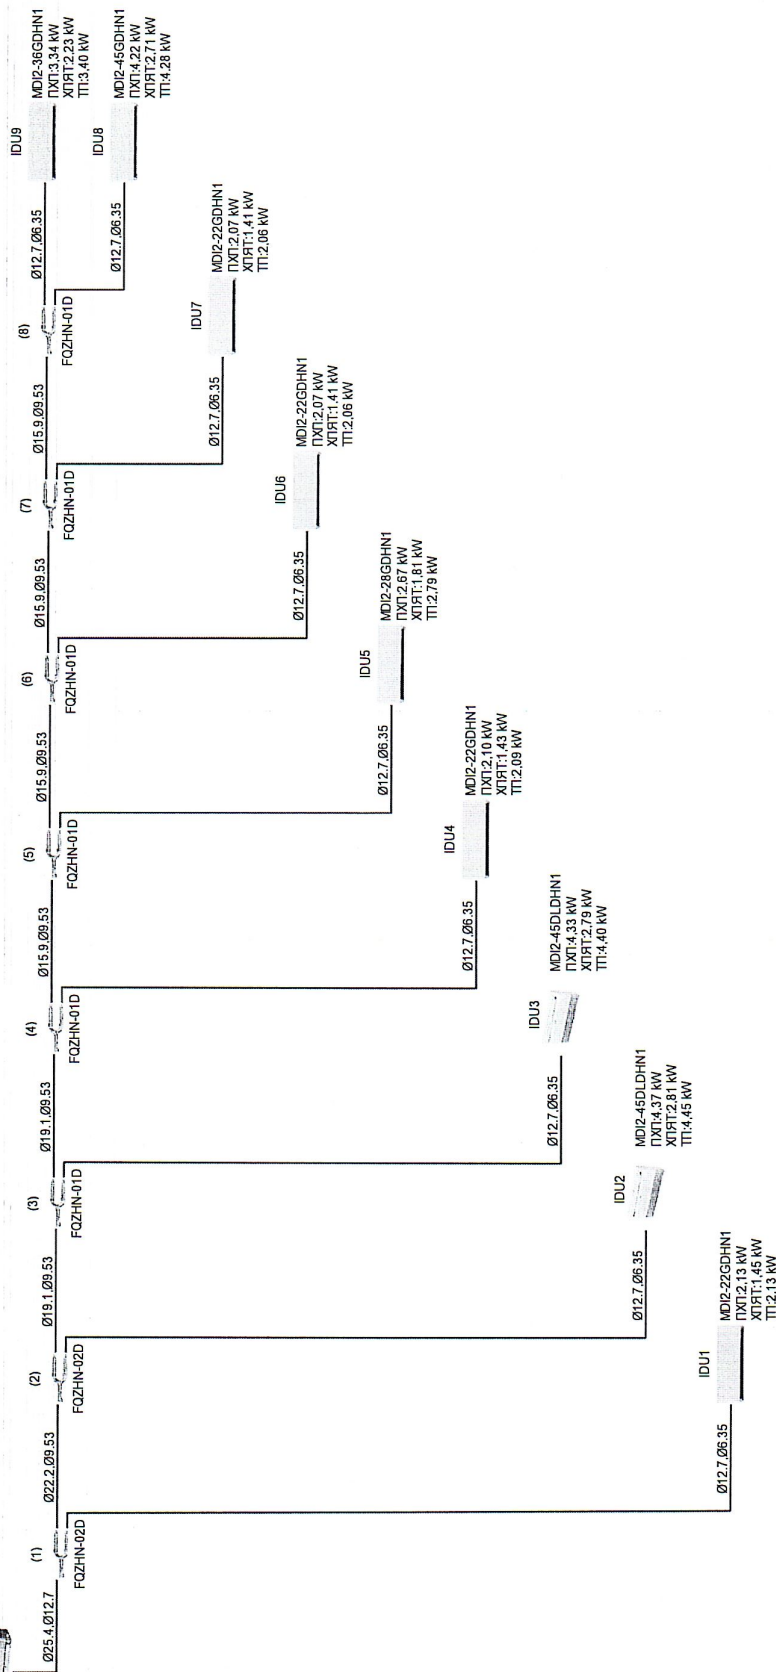


Размер трубопровода может отличаться от фактического из-за программных ограничений. Перед установкой сверьте размер трубопровода с указанным в руководстве по установке значений.

2й этаж Схема трубопровода

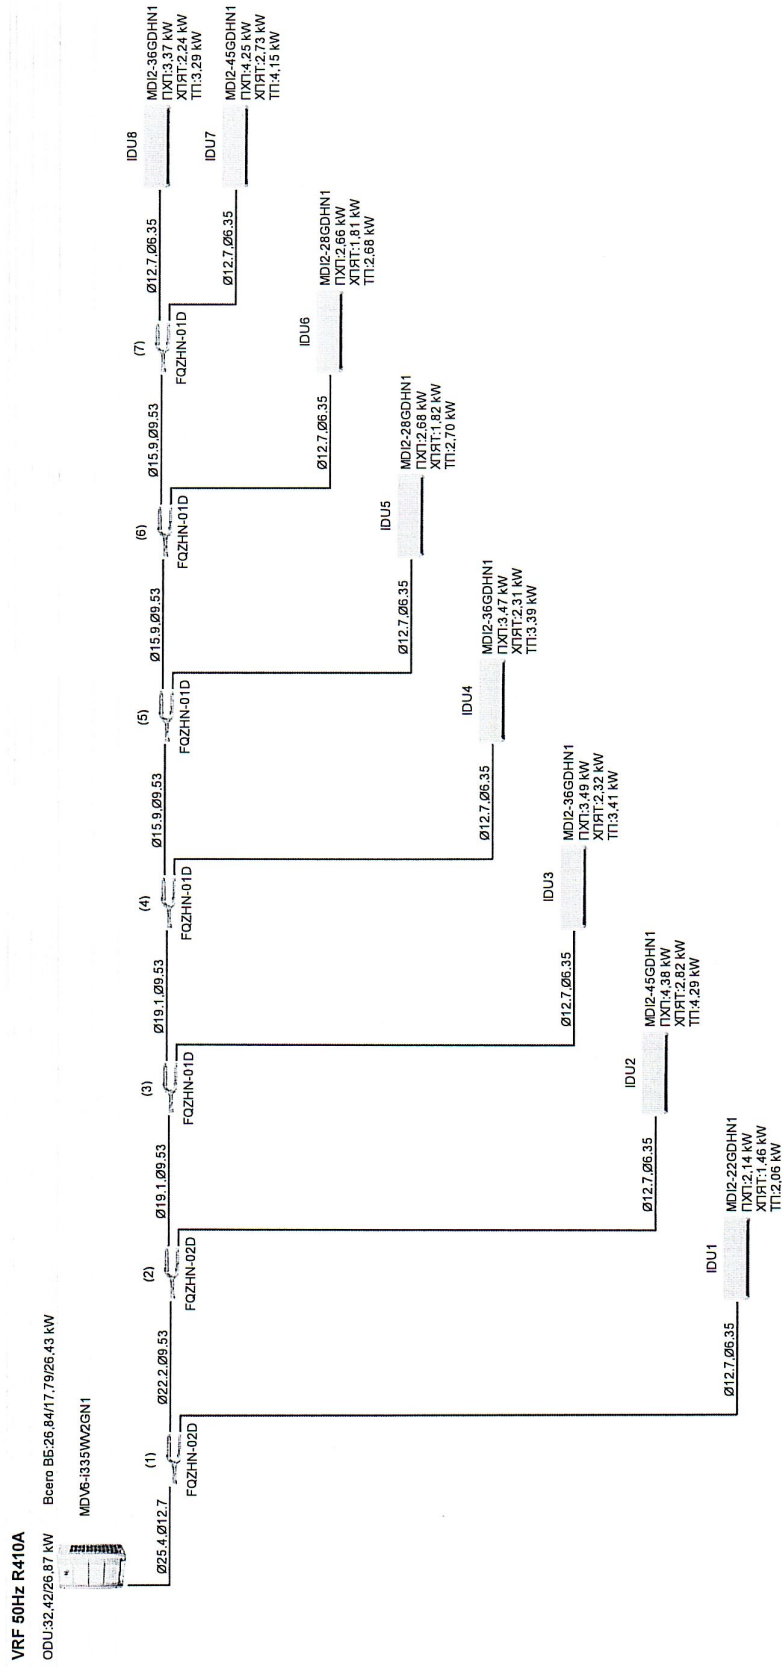


Размер трубопровода может отличаться от фактического из-за программных ограничений. Перед установкой сверьте размер трубопровода с указанным в руководстве по установке значениям.

3й этаж Схема трубопровода

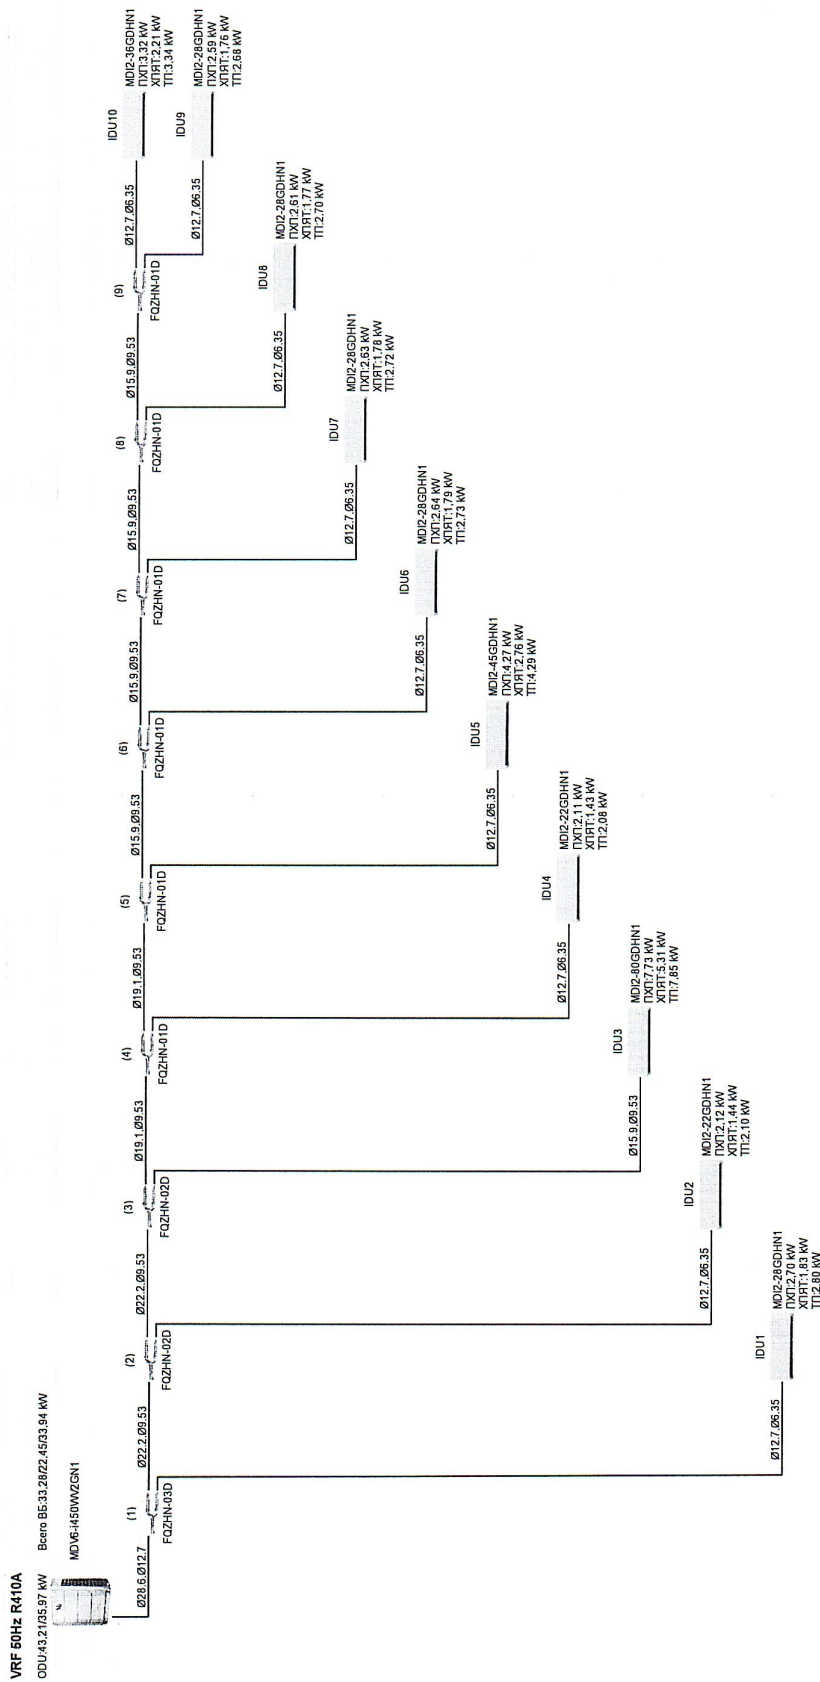


Размер трубопровода может отличаться от фактического из-за программных ограничений. Перед установкой сверьте размер трубопровода с указанным в руководстве по установке значением.

4й этаж Схема трубопровода

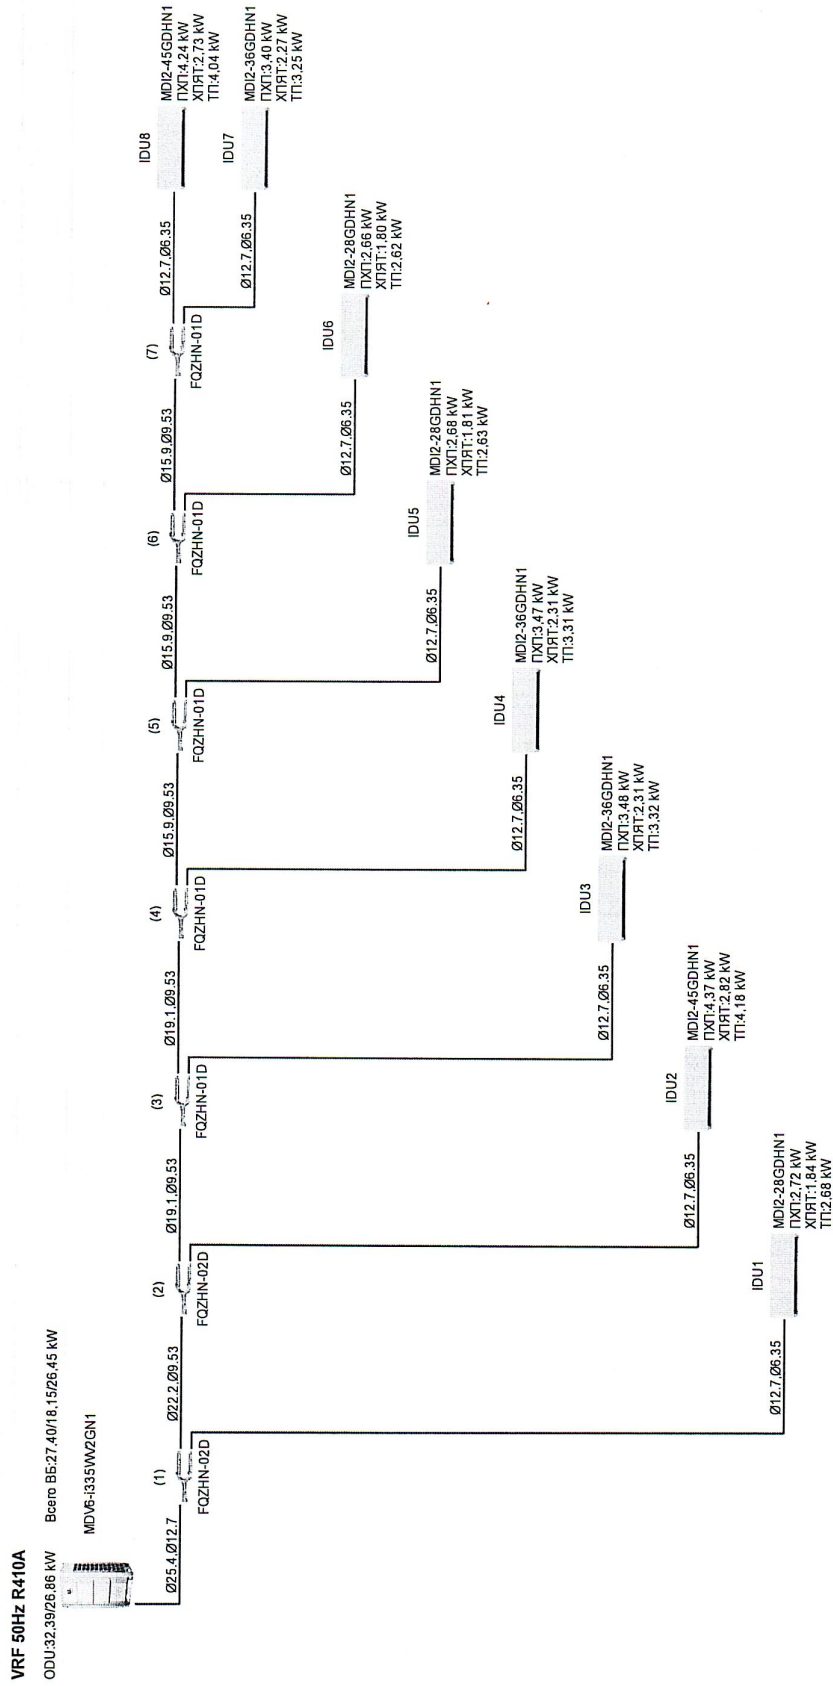

Размер трубопровода может отличаться от фактического из-за программных ограничений. Перед установкой сверьте размер трубопровода с указанным в руководстве по установке значений.

5й этаж Схема трубопровода

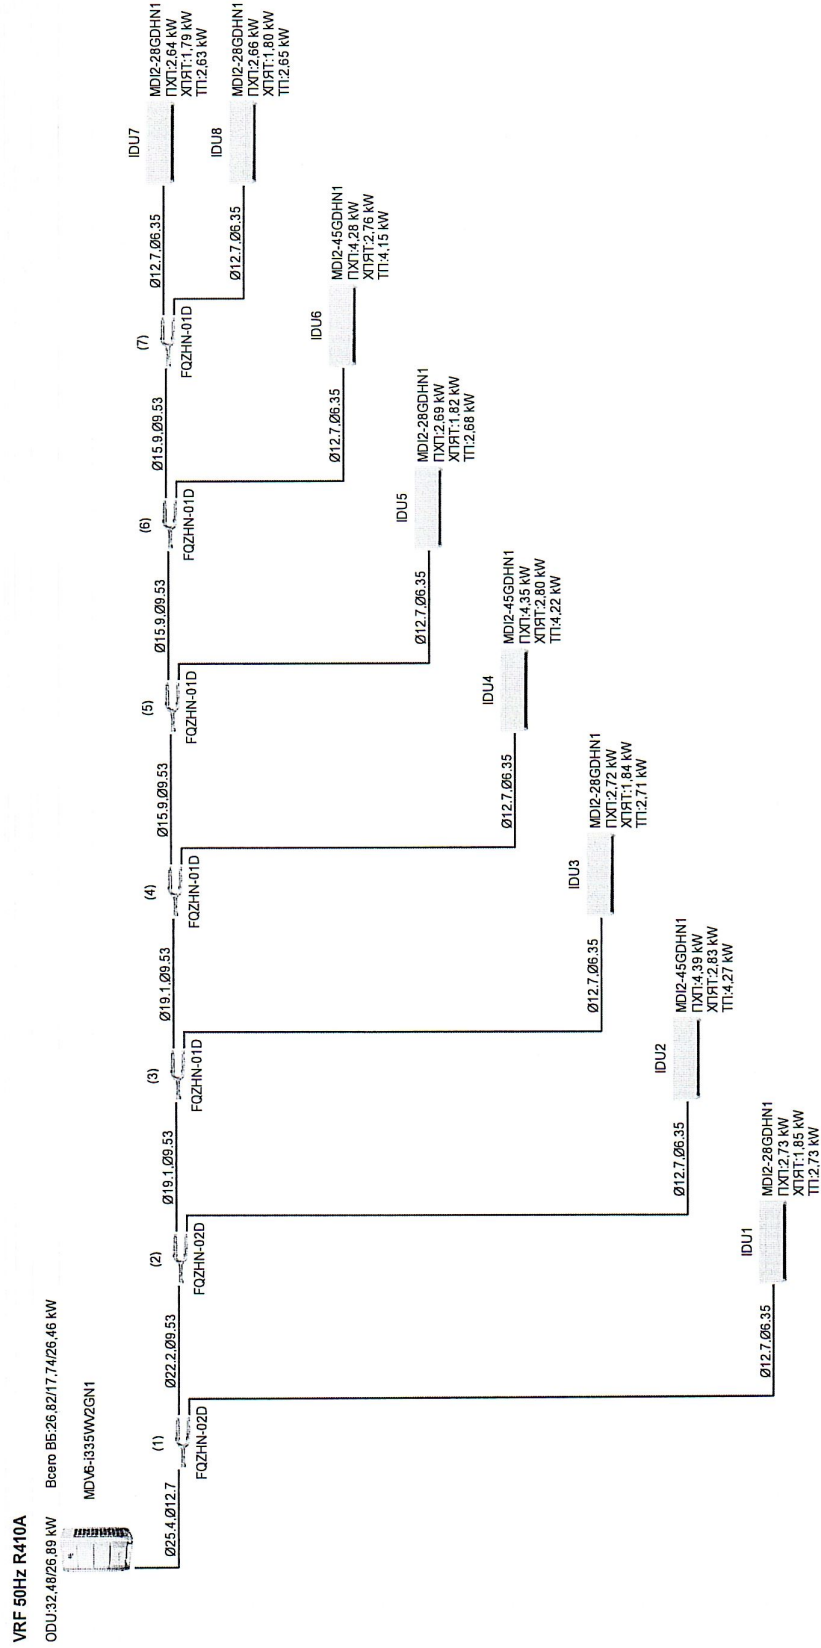

Размер трубопровода может отличаться от фактического из-за программных ограничений. Перед установкой сверьте размер трубопровода с указанным в руководстве по установке значением.