



ПОСТАНОВЛЕНИЕ

от 14 апреля 2026 г.

№ 353

Об утверждении схемы расположения
земельного участка на кадастровом
плане территории

В соответствии со ст. 11.2, 11.7, 11.10 Земельного кодекса Российской Федерации, п. 2 ст. 3.3 Федерального закона от 25.10.2001 № 137-ФЗ «О введении в действие Земельного кодекса Российской Федерации», классификатором видов разрешённого использования земельных участков, утверждённым приказом Федеральной службы государственной регистрации, кадастра и картографии от 10.11.2020 № П/0412 (код 8.4), на основании обращения ФКУ КП-51 ОУХД УФСИН России по Республике Коми

ПОСТАНОВЛЯЮ:

1. Утвердить схему расположения земельного участка на кадастровом плане территории в составе земель населённых пунктов, площадью 579,0 кв.м, расположенного по адресу: Российская Федерация, Республика Коми, муниципальный округ Княжпогостский, город Емва, улица Калинина, земельный участок 55а/1, в кадастровом квартале 11:10:4502014, вид разрешённого использования: обеспечение деятельности по исполнению наказаний (цель использования: для обслуживания контрольно-пропускного пункта ФКУ ИЦ-1 УФСИН России по Республике Коми), согласно приложению к настоящему постановлению:

2. Настоящее постановление вступает в силу со дня его принятия и действует в течение двух лет.

3. Контроль за исполнением настоящего постановления возложить на заместителя руководителя администрации муниципального округа «Княжпогостский» А.И. Кузванова.


Глава муниципального округа
«Княжпогостский» -
руководитель администрации

А.Л. Немчинов

Утверждена
постановлением администрации
муниципального округа «Княжпогостский»
(наименование документа об утверждении, включая наименования органов
государственной власти или органов местного самоуправления, принявших решение об
утверждении схемы или подписавших соглашение о перераспределении земельных
участков)
от 14 апреля 2026 года № 3-53

**Схема расположения земельного участка или земельных участков
на кадастровом плане территории**

Условный номер земельного участка:			:3У (указывается в случае, если предусматривается образование двух и более земельных участков)
Площадь земельного участка:			579,0 кв.м. (указывается проектная площадь образуемого земельного участка, вычисленная с использованием технологических и программных средств, в том числе размещенных на официальном сайте федерального органа исполнительной власти, уполномоченного Правительством Российской Федерации на осуществление государственного кадастрового учета, государственной регистрации прав, ведение Единого государственного реестра недвижимости и предоставление сведений, содержащихся в Едином государственном реестре недвижимости, в информационно-телекоммуникационной сети «Интернет» (далее - официальный сайт), с округлением до 1 квадратного метра. Указанное значение площади земельного участка может быть уточнено при проведении кадастровых работ не более чем на десять процентов)
Обозначение характерных точек границ		Координаты, м (указывается в случае подготовки схемы расположения земельного участка с использованием технологических и программных средств, в том числе размещенных на официальном сайте. Значения координат, полученные с использованием указанных технологических и программных средств, указываются с округлением до 0,01 метра)	
1	2	3	
1	730149,77	4442043,23	
2	730149,47	4442044,84	
3	730148,94	4442047,64	
4	730147,01	4442054,76	
5	730145,76	4442059,35	
6	730142,56	4442058,64	
7	730135,49	4442057,09	
8	730134,23	4442061,67	
9	730120,98	4442058,61	
10	730114,71	4442057,16	
11	730120,27	4442039,27	
12	730120,7	4442037,89	
13	730133,59	4442041,57	
14	730134,37	4442039	
1	730149,77	4442043,23	

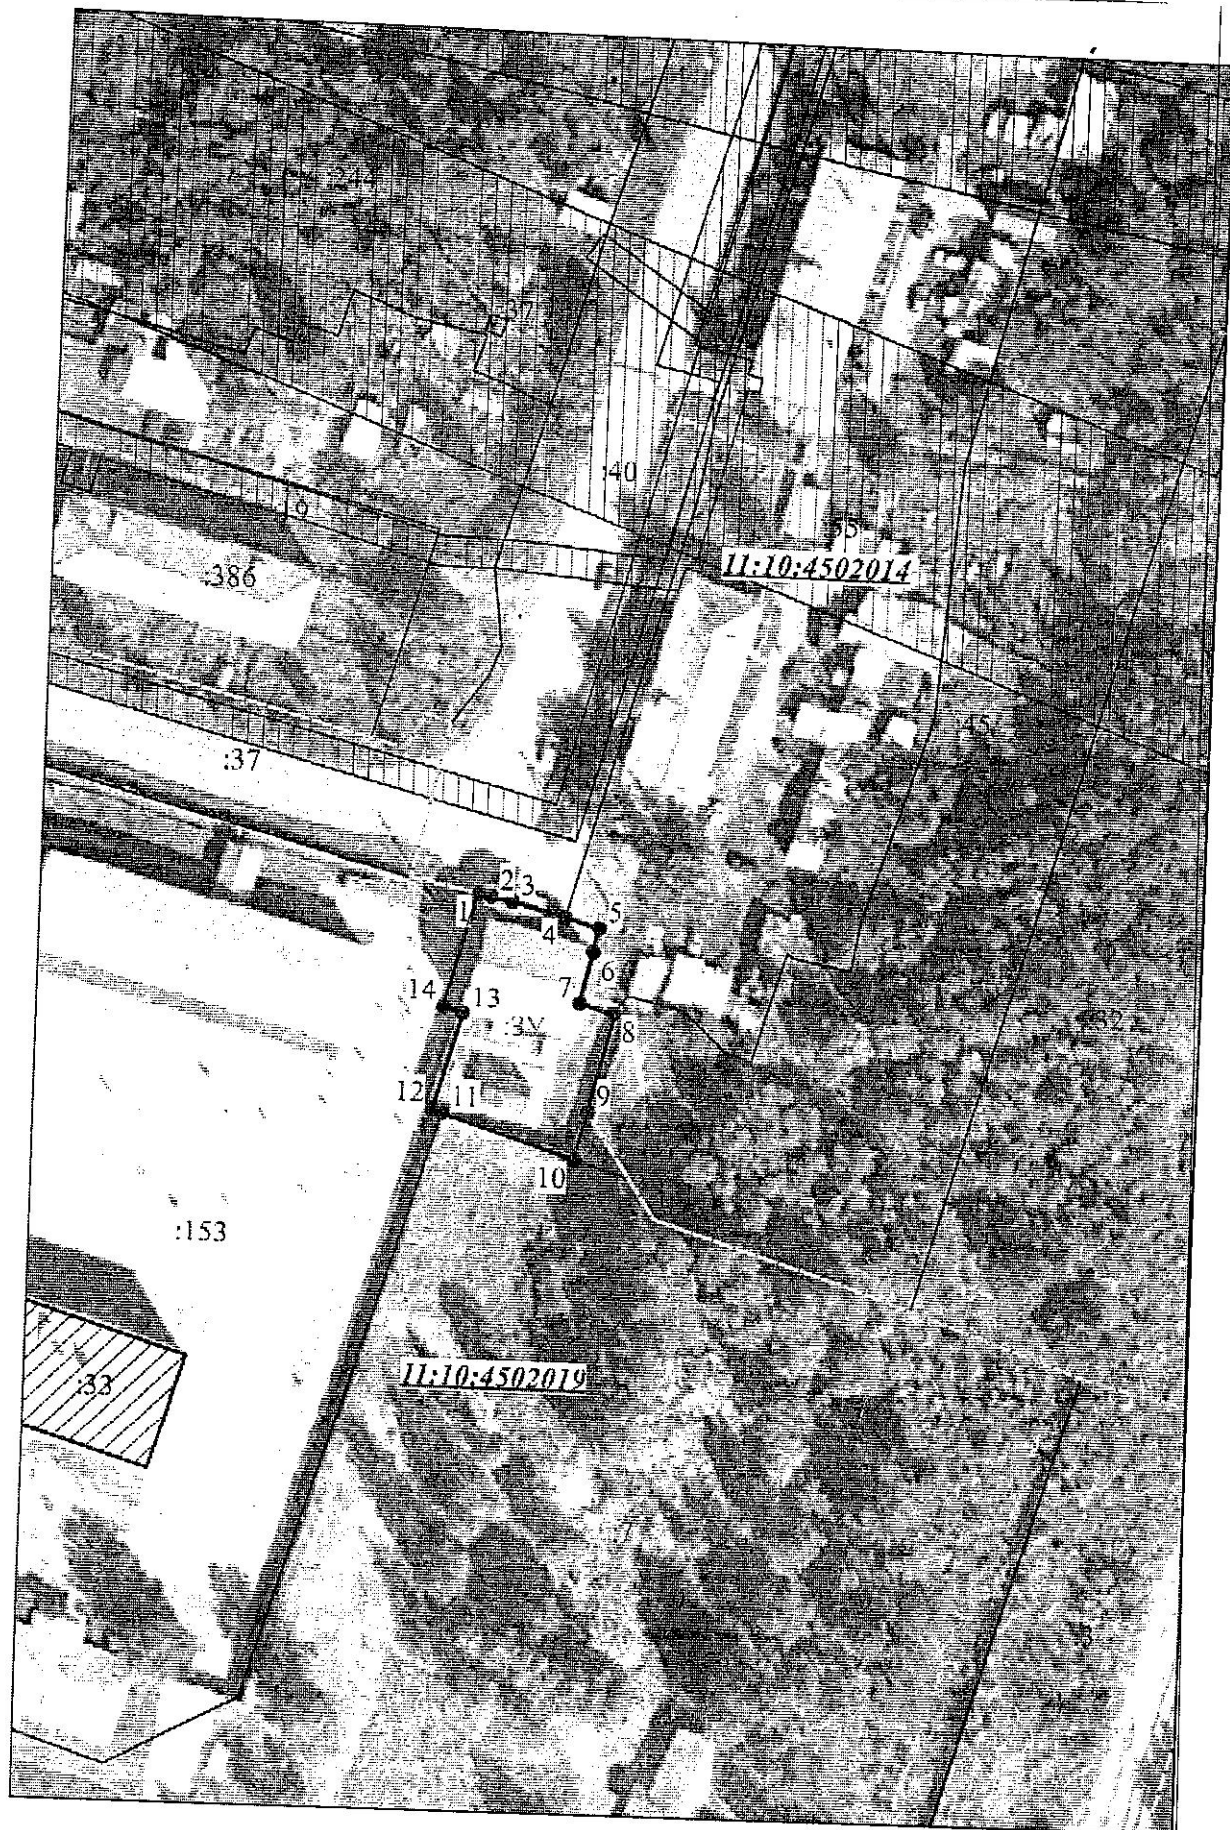

Масштаб: 1:1000

Условные обозначения:



граница формируемого земельного участка