
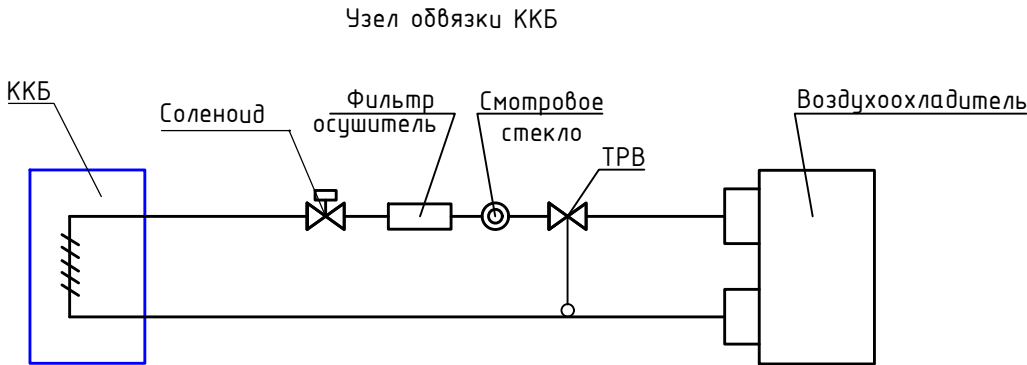



Согласовано			
Взам. инв. №			
Подп. и дата			
Инв. № подл.			

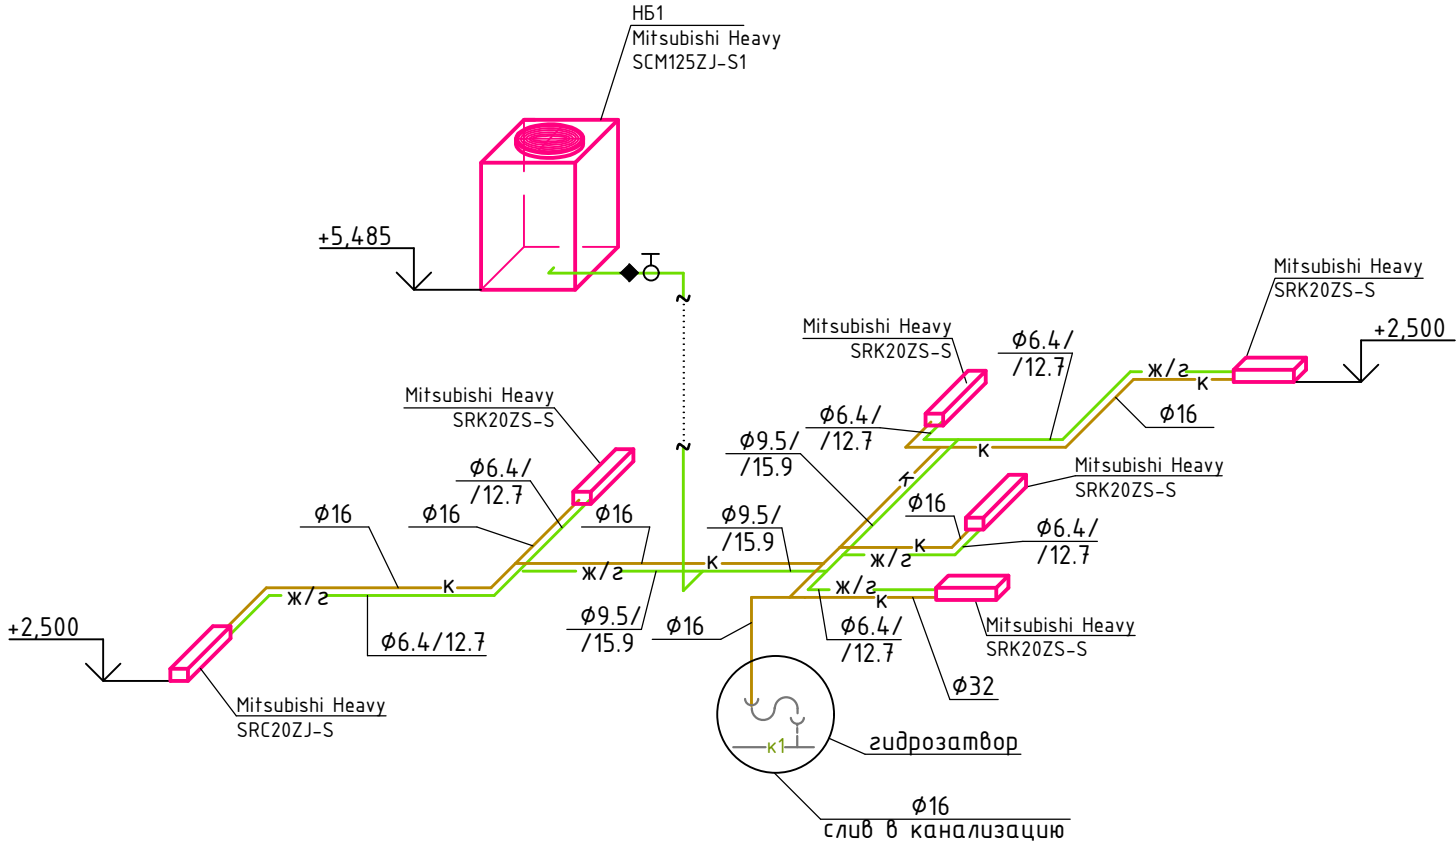

- Примечания:
1. Уклон трубопроводов при монтаже выдержать не менее 0.002-0,005 для слива конденсата;
 2. Все трубопроводы теплоизолируются;
 3. Отметки уточнить в процессе монтажа;
 4. Газовая и жидкостная линии фреонового трубопровода условно показаны одной линией (ж/г);
 5. Слив конденсата в бытовую канализацию выполнить через гидрозатвор

						240/2020-ОВ			
З	-	Зам.			12.20	Строительство некапитального объекта «Павильон инфоцентра с технической зоной» в «Парке покорителей космоса имени Юрия Гагарина» по адресу: Саратовская область, Энгельсский р-н, 3 километра к юго-востоку от с. Новая Терновка			
Изм.	Кол.уч	Лист	№док	Подпись	Дата				
Выполнил	Иванова				11.20	Отопление, вентиляция и кондиционирование	Стадия	Лист	Листов
Проверил	Карпучин				11.20		Р	8	
ГИП	Клемышев				11.20				
						Схема системы кондиционирования. М1:100	 сайт: http://b1w1k.ru Москва: 8(495)690-32-23 почта: bulwark@b1w1k.ru Н.Новгород: 8(831)220-99-49		
Н.контр.	Карпучин				11.20				

Согласовано					
Инв. № подл.	Подп. и дата	Взам. инв. №			







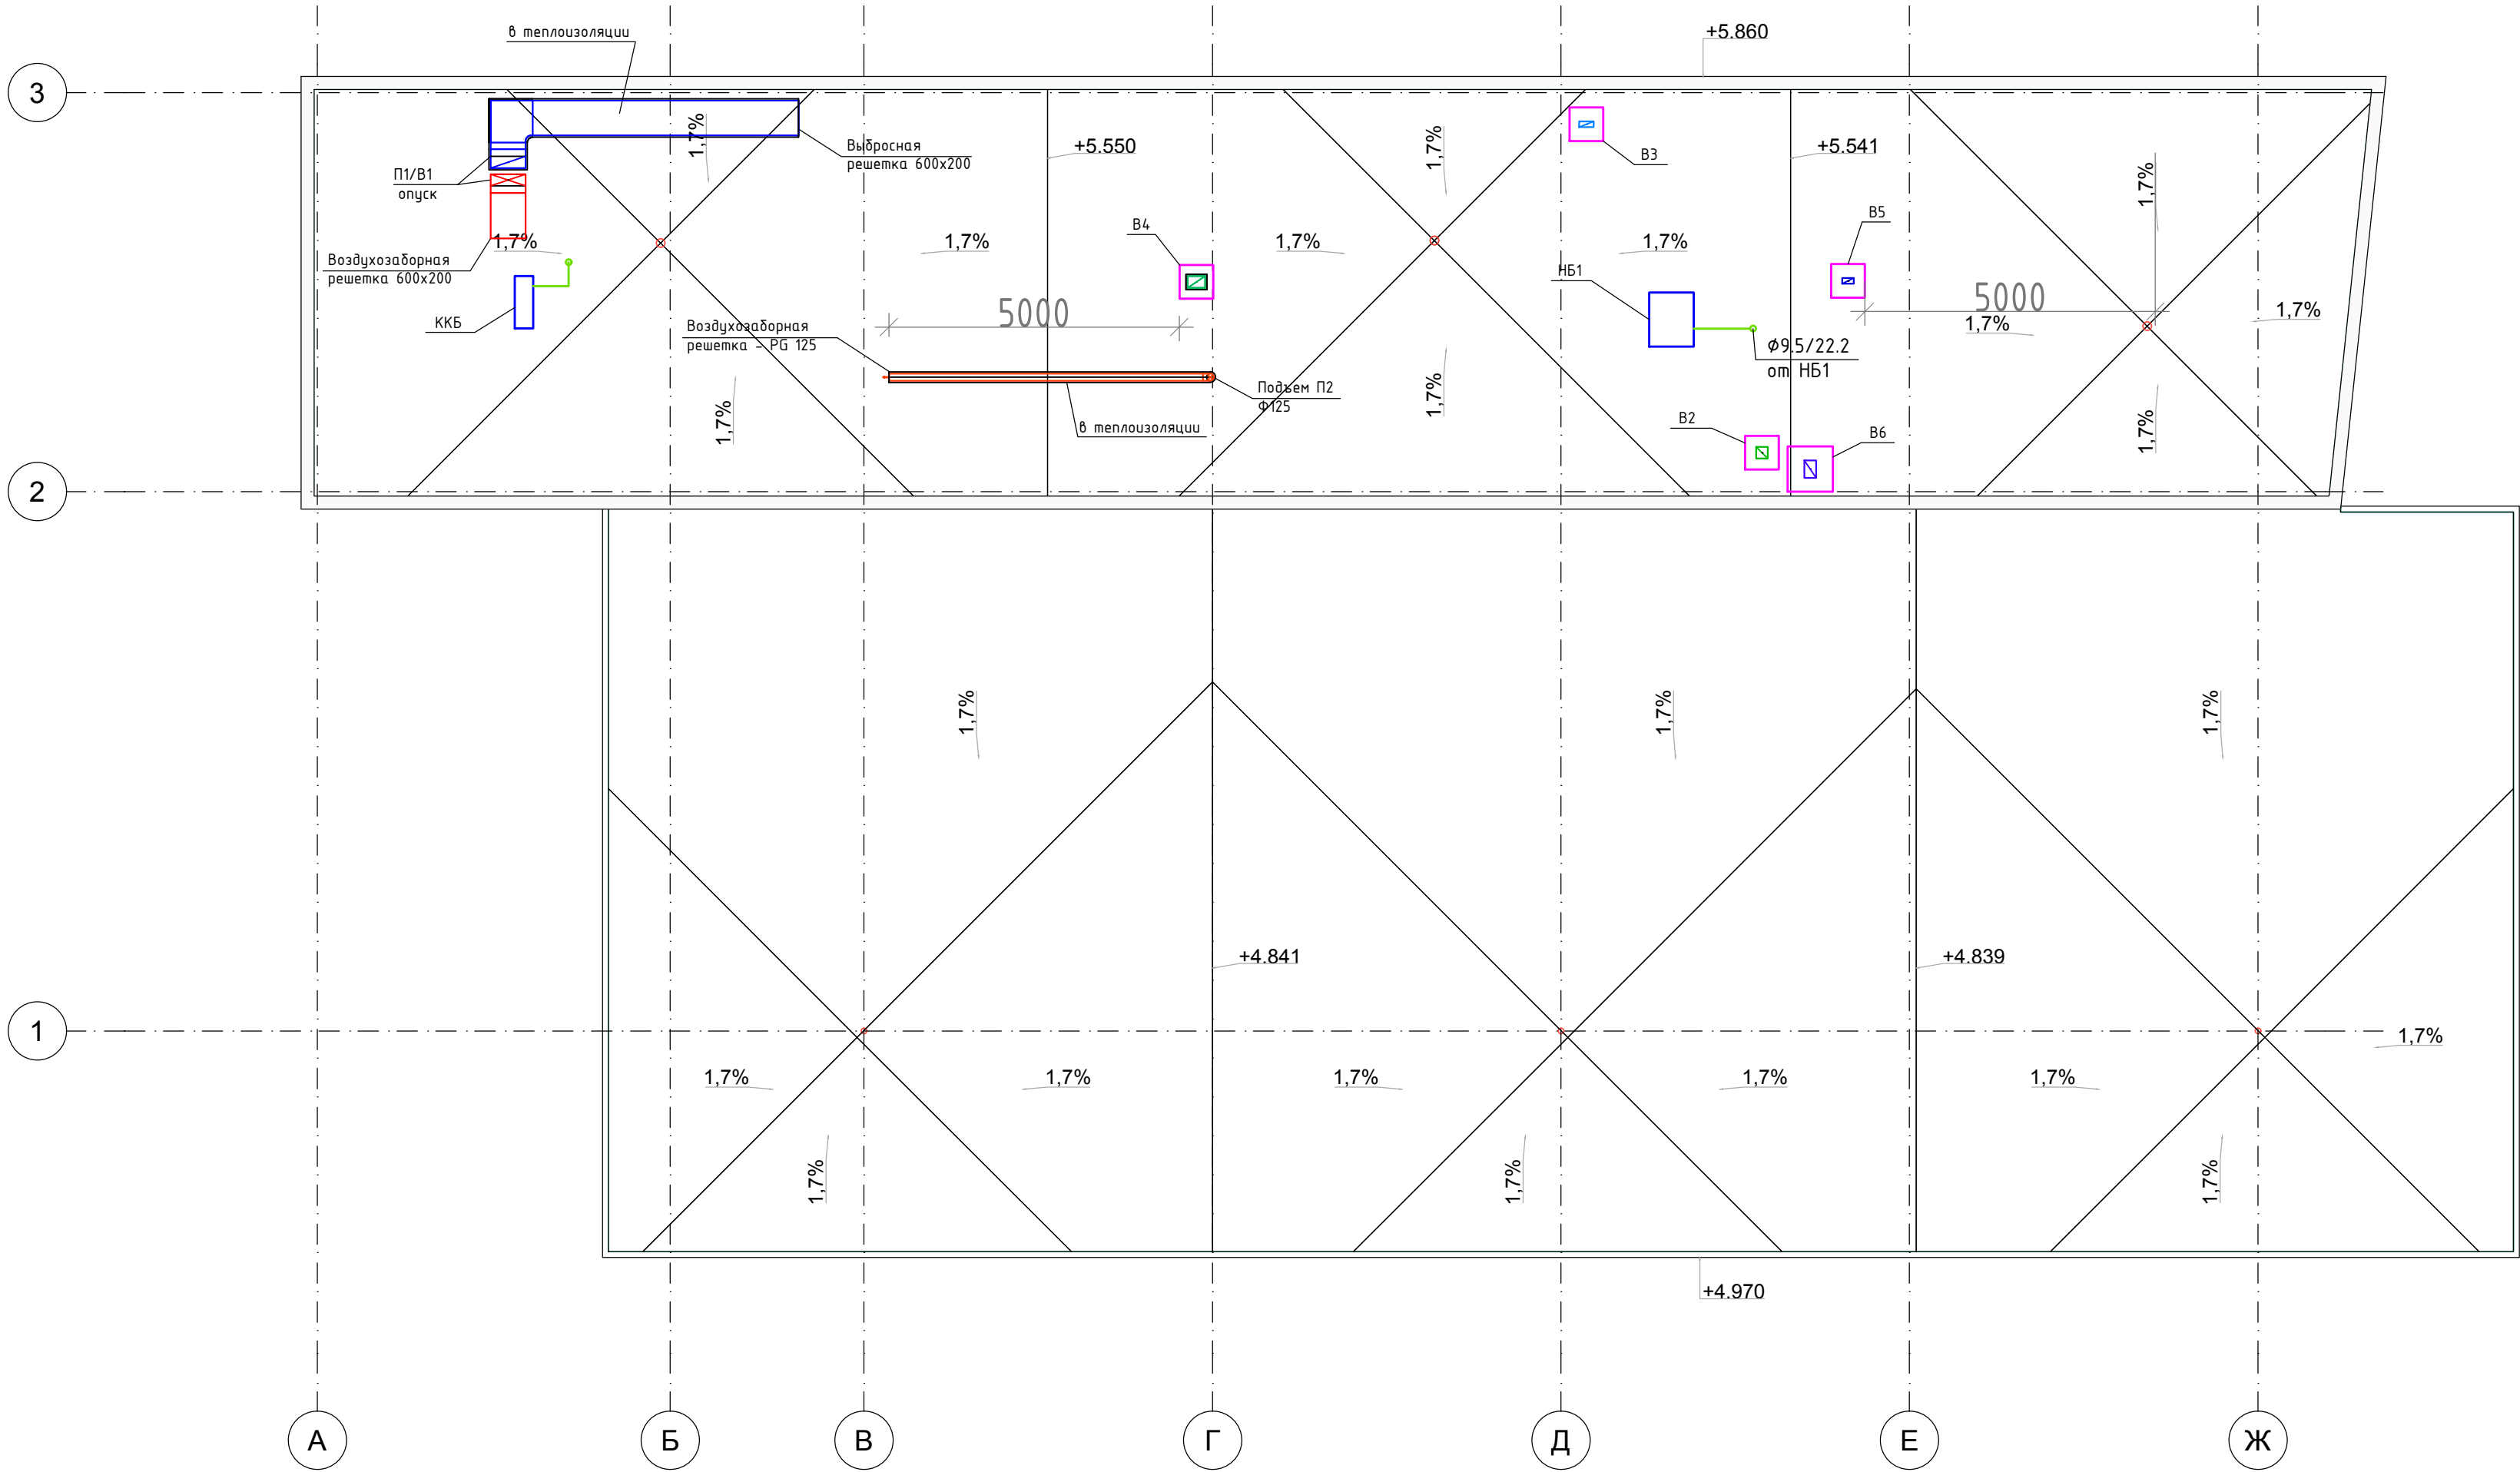


						240/2020-ОВ			
						Строительство некапитального объекта «Павильон инфоцентра с технической зоной» в «Парке покорителей космоса имени Юрия Гагарина» по адресу: Саратовская область, Энгельский р-н, 3 километра к юго-востоку от с. Новая Терновка			
Изм.	Кол.уч	Лист	№ док	Подпись	Дата	Отопление, вентиляция и кондиционирование	Стадия	Лист	Листов
Выполнил	Иванова			<i>Иванова</i>	11.20		Р	6	
Проверил	Карпухин			<i>Карпухин</i>	11.20				
ГИП	Клемышев			<i>Клемышев</i>	11.20				
						План кровли. М1:100	 сайт: https://bulwark.ru Москва: 8(495) 690-32-23 e-mail: bulwark@bulwark.ru Н.Новгород: 8(833) 320-93-45		
Н.контр.	Карпухин			<i>Карпухин</i>	11.20				

Копировал:



Формат А2

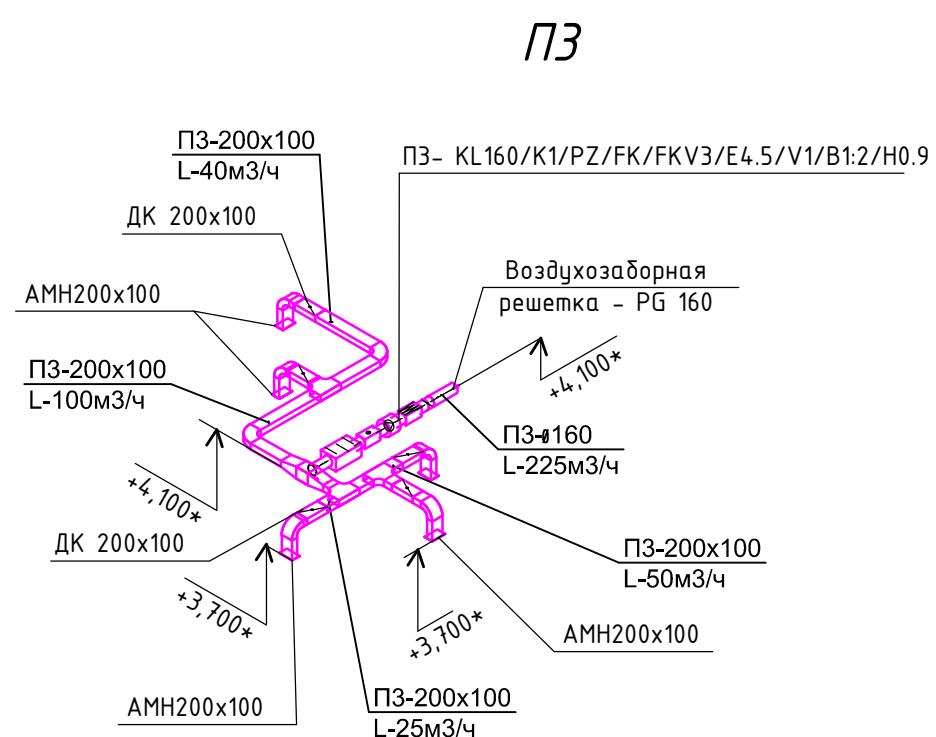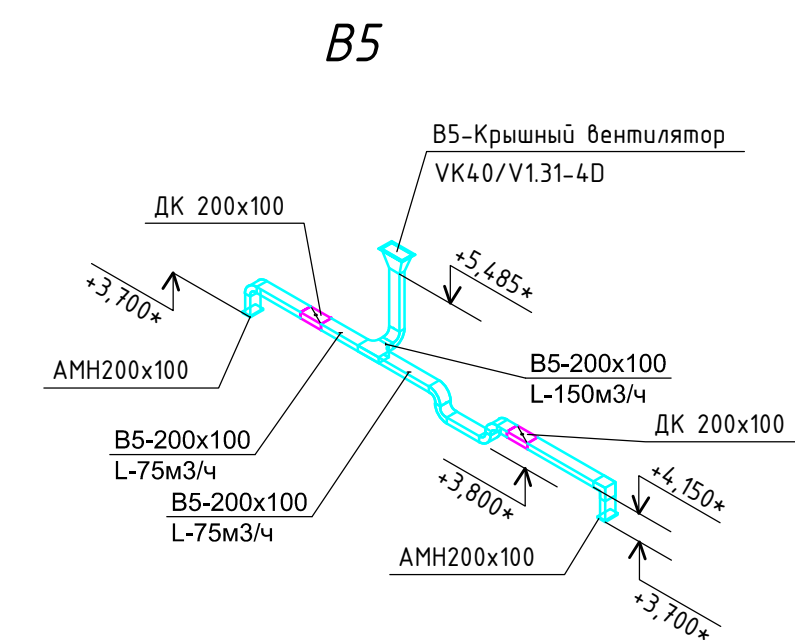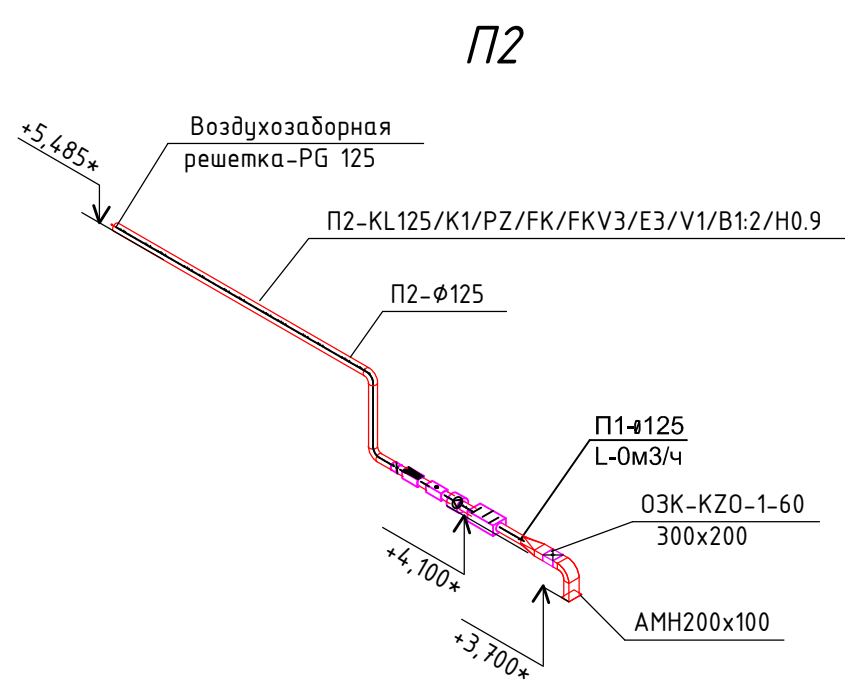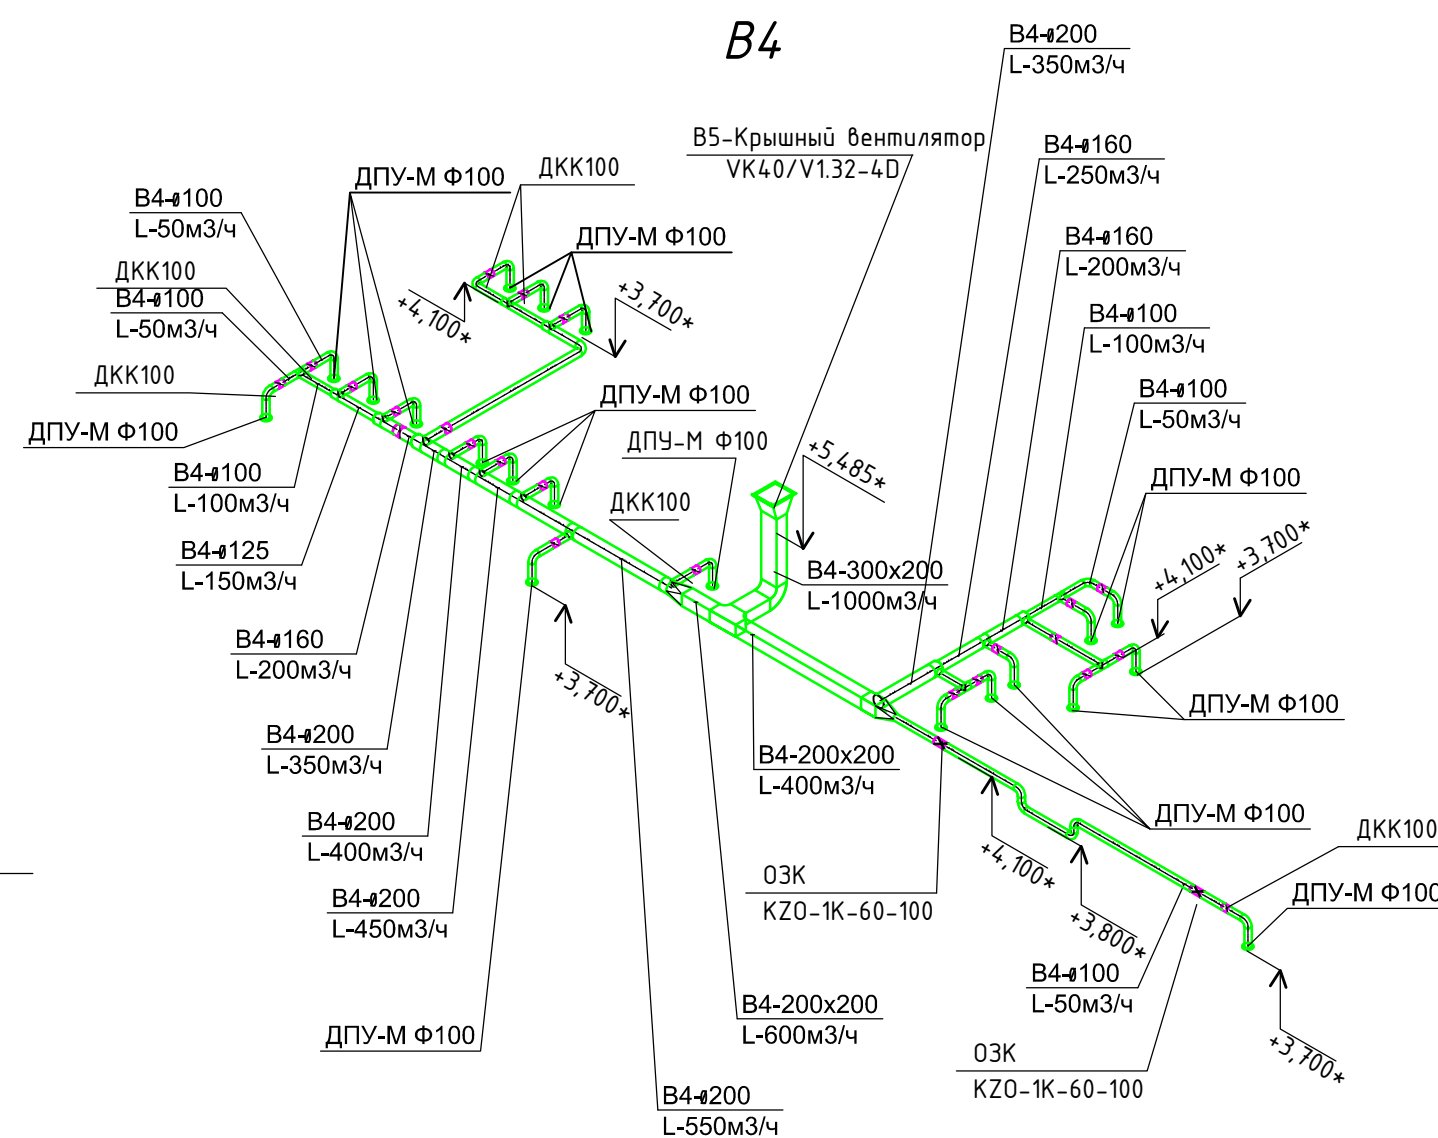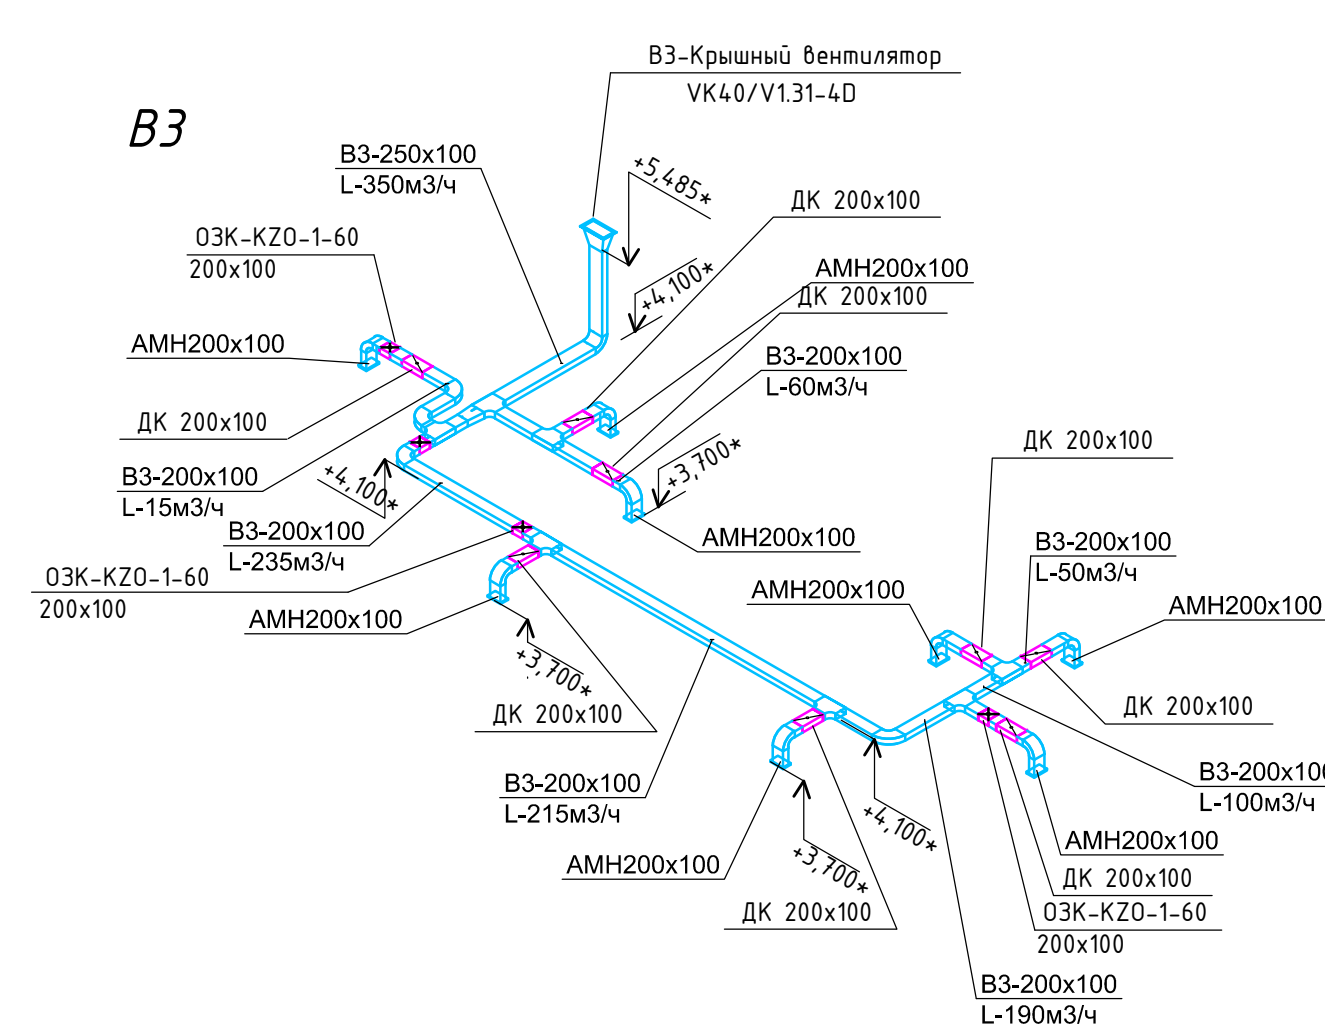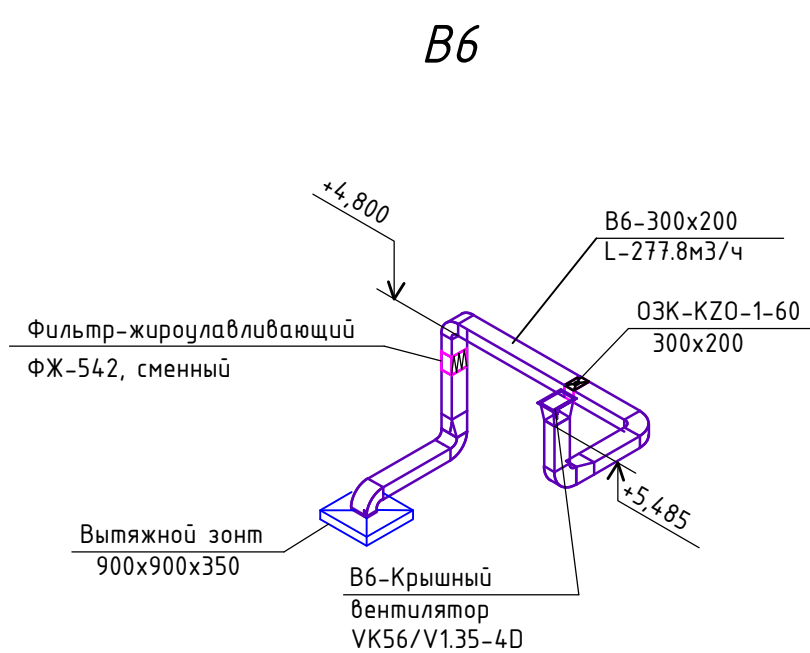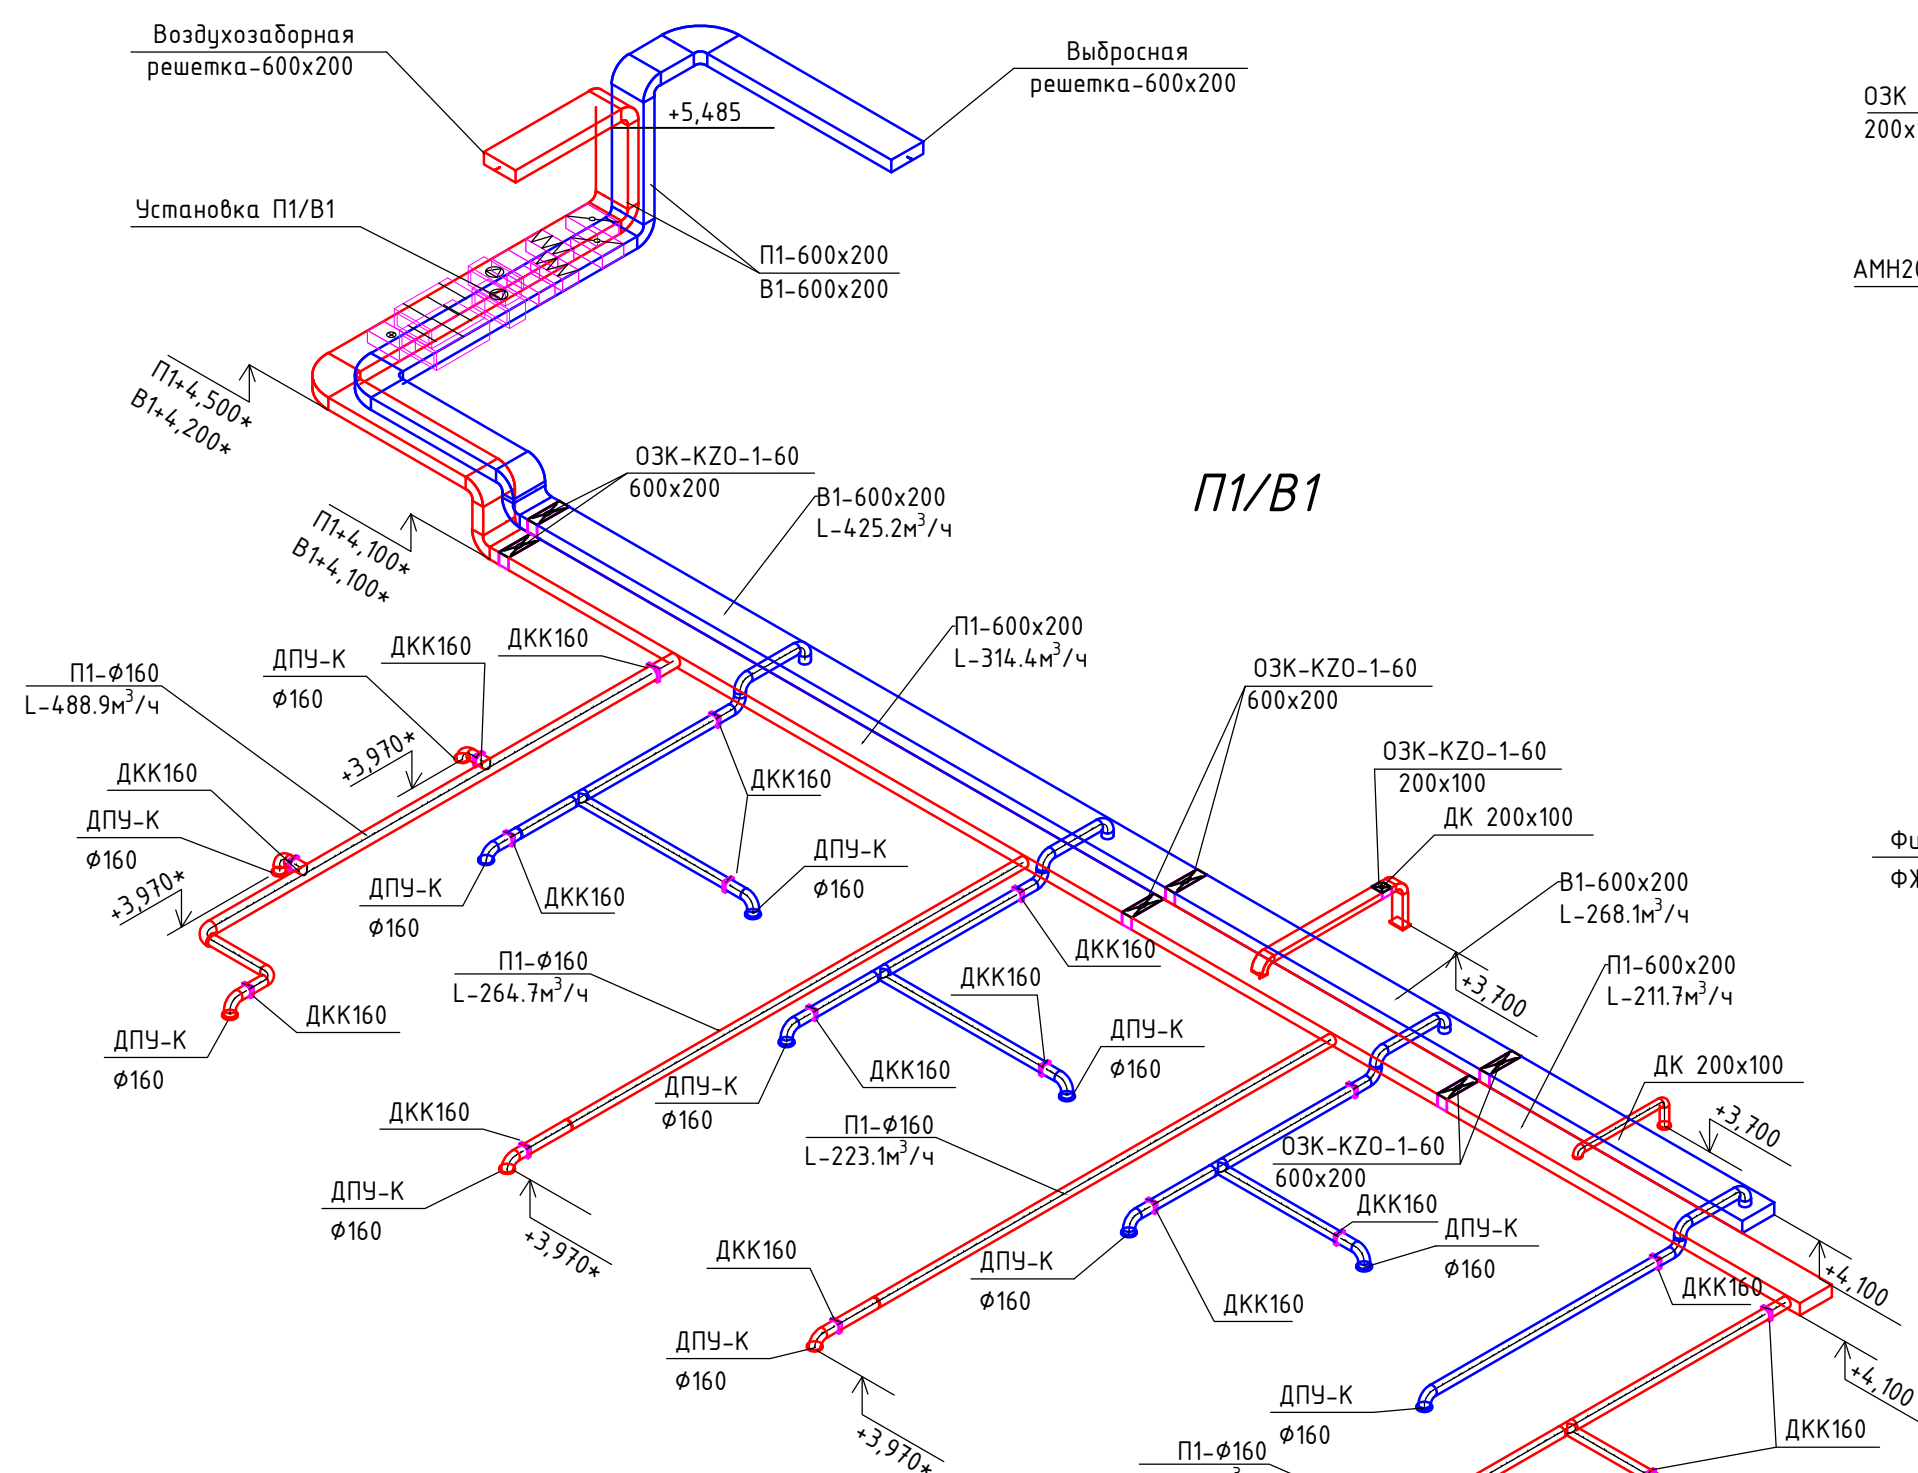

Формат А2



№	Наименование	Площадь
1	Электрощитовая	16,97
2	Венткамера	19,26
3	Помещение водоподготовки	5,50
4	Санузел жен.	33,23
5	Санузел муж.	28,51
6	Санузел МГН	7,19
7	ПЗИ	3,74
8	Тамбур санузлов	12,60
9	Коридор	5,12
10	ПЗИ	1,71
11	Санузел персонала кафетерия	1,44
12	Кладовая одноразовой посуды	1,90
13	Гардероб для персонала кафетерия	5,33
14	Душевая	1,56
15	Догоготовочный цех	15,91
16	Коридор	9,26
17	Помещение администратора	7,17
18	Санузел персонала инфоцентра	1,46
19	Кладовая	2,70
20	Диспетчерская / Охрана	7,02
21	Гардероб для персонала инфоцентра	5,50
22	Душевая	1,58
23	Комната приема пищи персонала	11,72
24	Кладовая для продукции	22,73
25	Зал инфоцентра	226,02
		455,13 м ²

1. Уклон трубопроводов при монтаже выдержать не менее 0.002-0,005 для слива конденсата;
2. Все трубопроводы теплоизолируются;
3. Ответки уточнить в процессе монтажа;
4. Газовая и жидкостная линии фреоновго трубопровода условно показаны одной линией (ж/г);
5. Слив конденсата в бытовую канализацию выполнить через гидрозатвор

						240/2020-08				
3	-	Зам.		<i>Вильков</i>	12.20	Строительство некапитального объекта «Павильон инфоцентра с технической зоной» в «Парке покорителей космоса имени Юрия Гагарина» по адресу: Саратовская область, Энгельсский р-н, 3 километра к юго-востоку от с. Новая Терновка				
Изм.	Кол.уч	Лист	№ док	Подпись	Дата	Отопление, вентиляция и кондиционирование		Стадия	Лист	Листов
Выполнил	Иванова	<i>Вильков</i>		11.20	Р			5		
Проверил	Карпучин	<i>Карпучин</i>		11.20						
ГИП	Клемышев	<i>Клемышев</i>		11.20						
						Кондиционирование. План на отм. 0.000. М1:100		 сайт: http://bulwark.ru почта: bulwark@bulwark.ru Москва: 8(495) 970-32-23 Ижевск: 8(833) 220-79-48		
Н.контр.	Карпучин	<i>Карпучин</i>		11.20						

Формат А2