


ПЛАН НЕЖИЛОГО ПОМЕЩЕНИЯ №18  
 (выкопировка из поэтажного плана здания)  
 М 1:200  
 4 ЭТАЖ

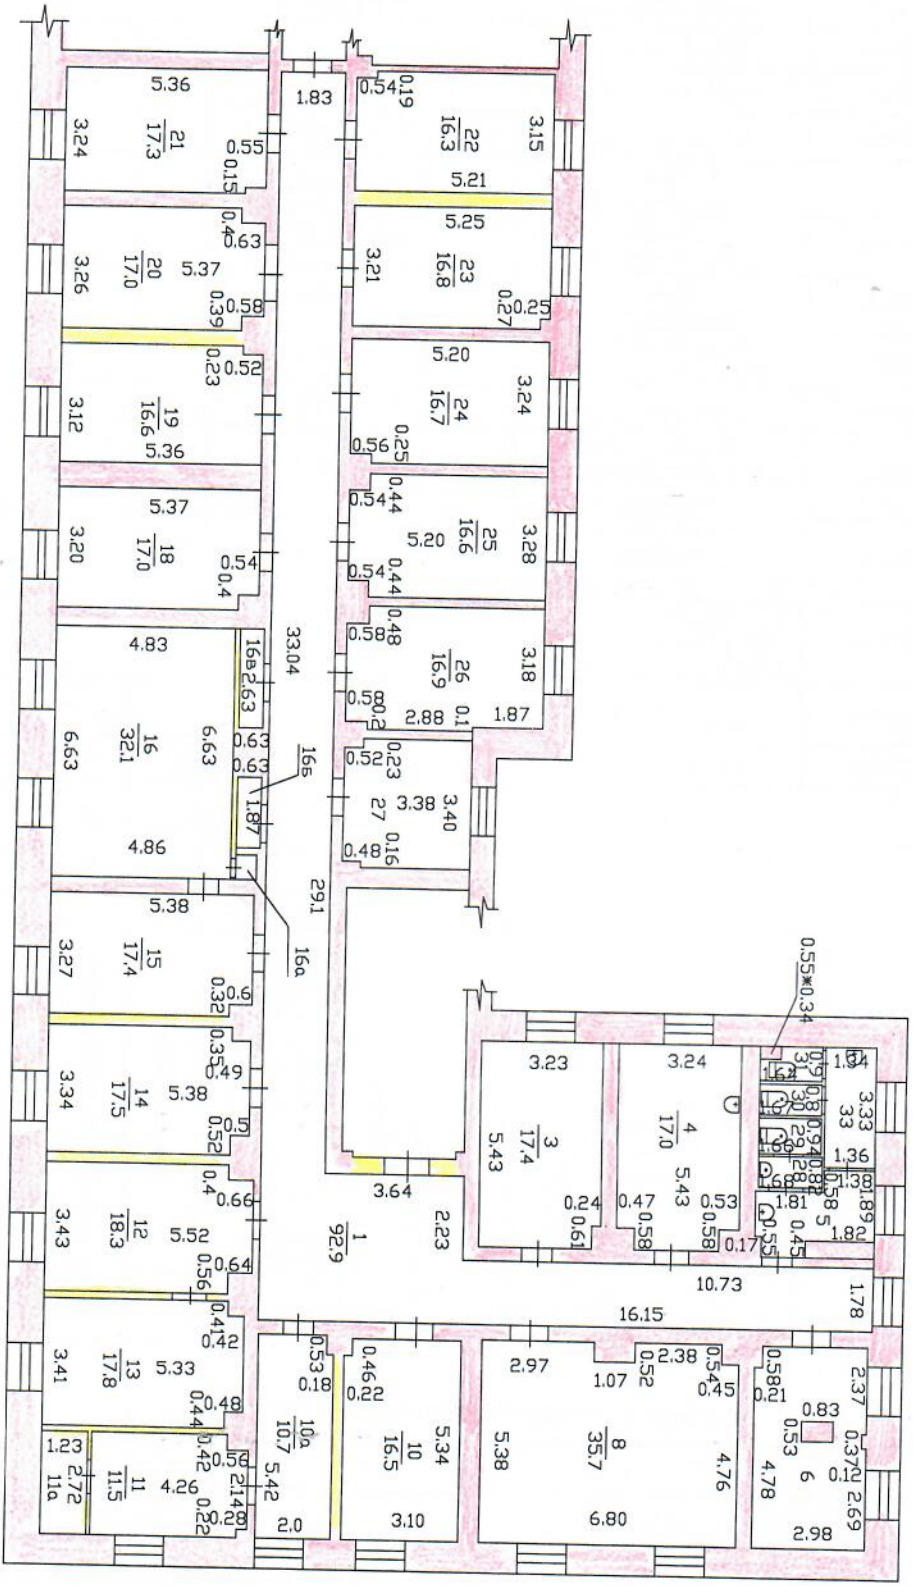

г. Тамбов, ул. Советская, д. 182

тек. ине. *МКС*  
 Котозарова Н.А.  
 на 15.07.2024 г.