


ЭСКИЗ
ДВЕРИ ВХОДНОЙ
УЛИЧНОЙ

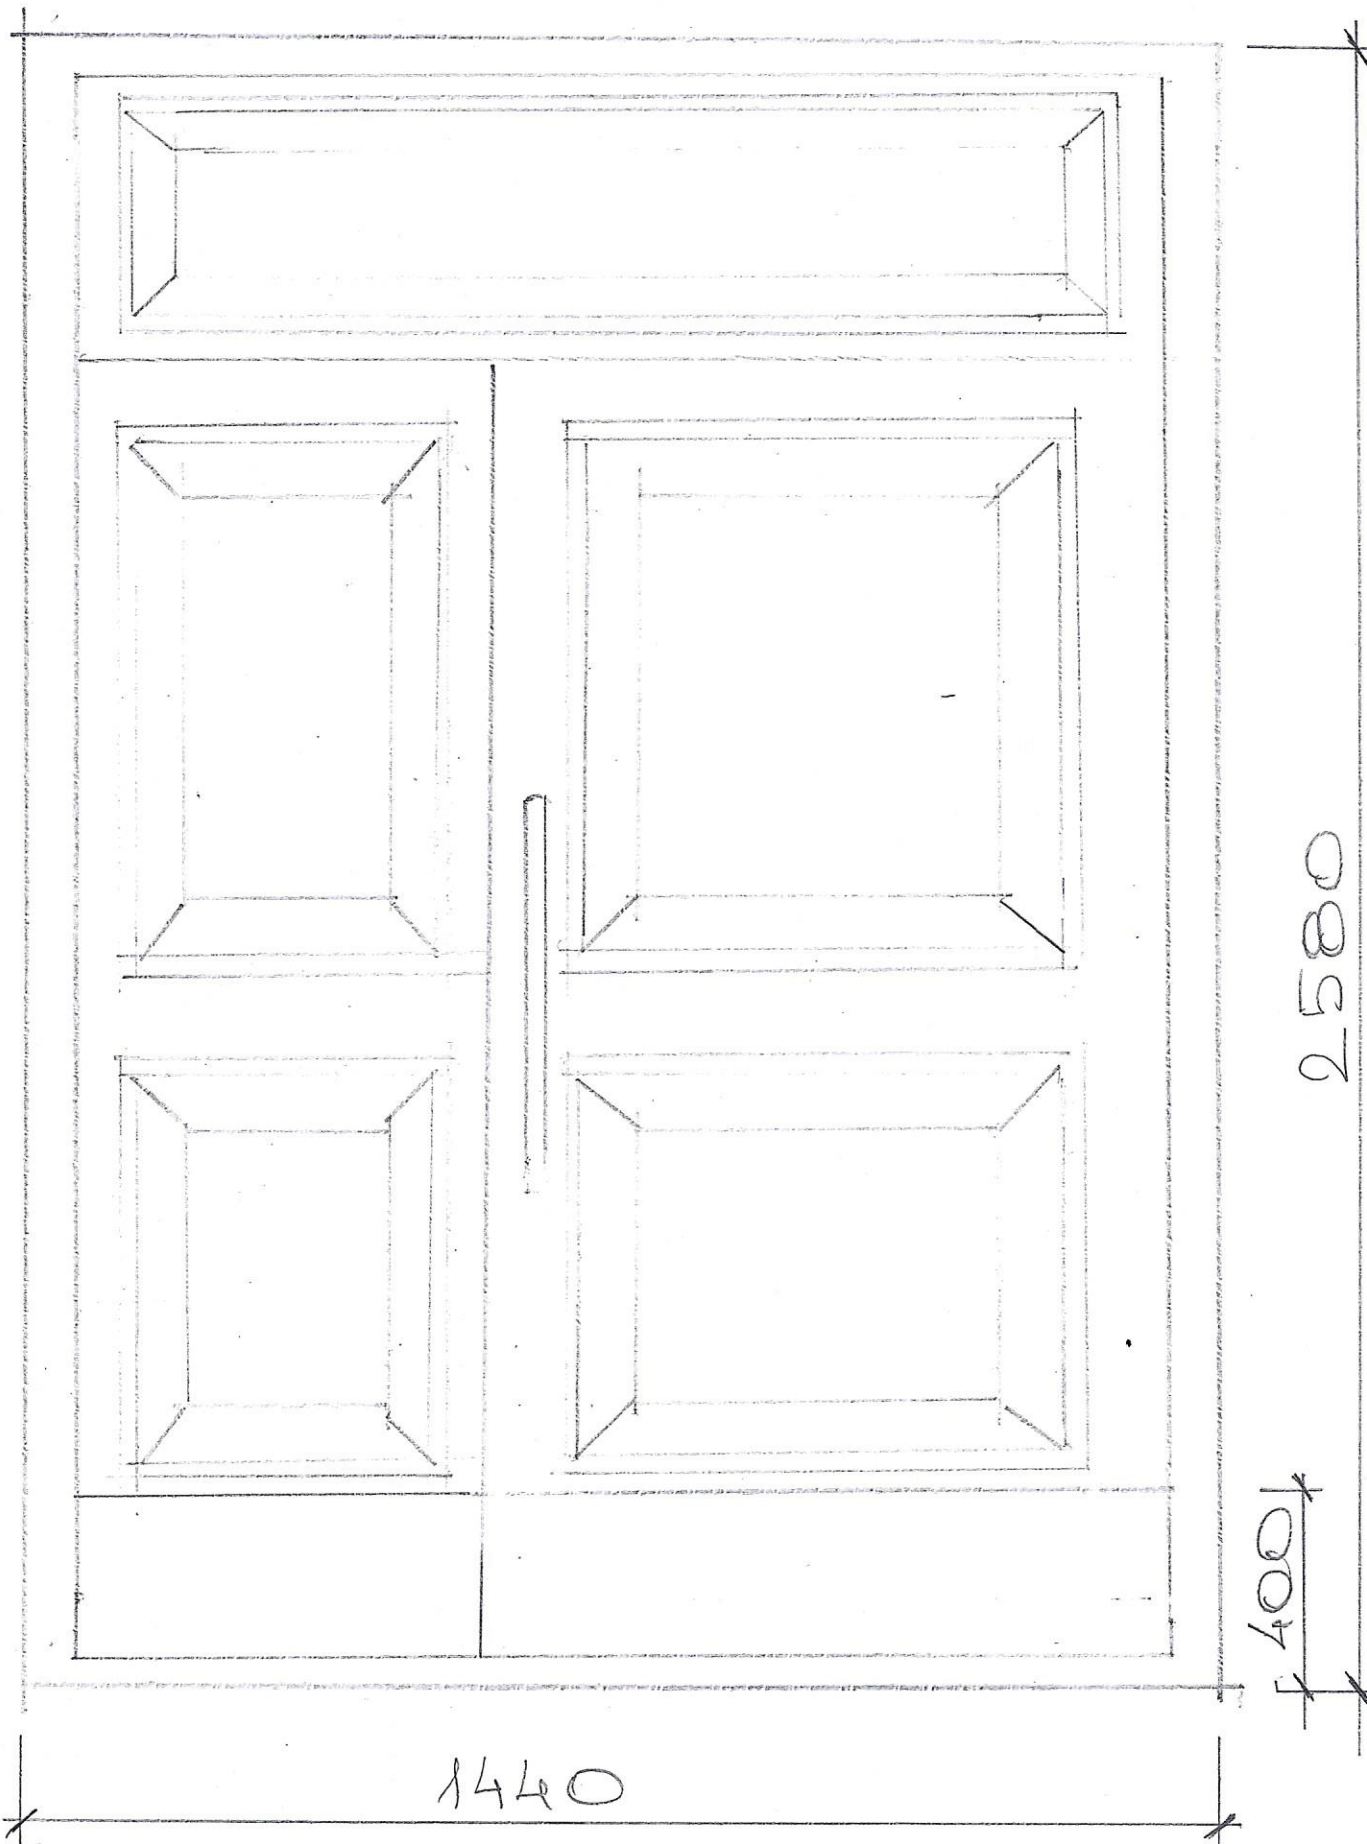

ЭСКИЗ
ДВЕРИ ВХОДНОЙ
УЛИЧНОЙ

