



## I. Регистрация права собственности

реестровый № \_\_\_\_\_ )

Фонд

[illegible]


## II. ЭКСПЛИКАЦИЯ ЗЕМЕЛЬНОГО УЧАСТКА (В КВ.М.)

[illegible]

### III. БЛАГОУСТРОЙСТВО ПОЛЕЗНОЙ ПЛОЩАДИ

|  |  |        |                                           |  |
|--|--|--------|-------------------------------------------|--|
|  |  | 2457,1 | Водопровод                                |  |
|  |  | 2457,1 | Канализация                               |  |
|  |  | 2457,1 | от ТЭЦ                                    |  |
|  |  |        | от групповой (квартирной) котельной       |  |
|  |  |        | от собственной котельной                  |  |
|  |  |        | от АГВ                                    |  |
|  |  |        | печное                                    |  |
|  |  |        | электробатареи                            |  |
|  |  |        | Централизованное горячее водоснабжение    |  |
|  |  |        | с централизованным горячим водоснабжением |  |
|  |  |        | с газовыми колонками                      |  |
|  |  |        | с дровяными колонками                     |  |
|  |  |        | централизованное                          |  |
|  |  |        | жидким газом                              |  |
|  |  | 2457,1 | Электроснабжение                          |  |
|  |  |        | лифтовые                                  |  |
|  |  |        | грузовые                                  |  |

# План земельного участка

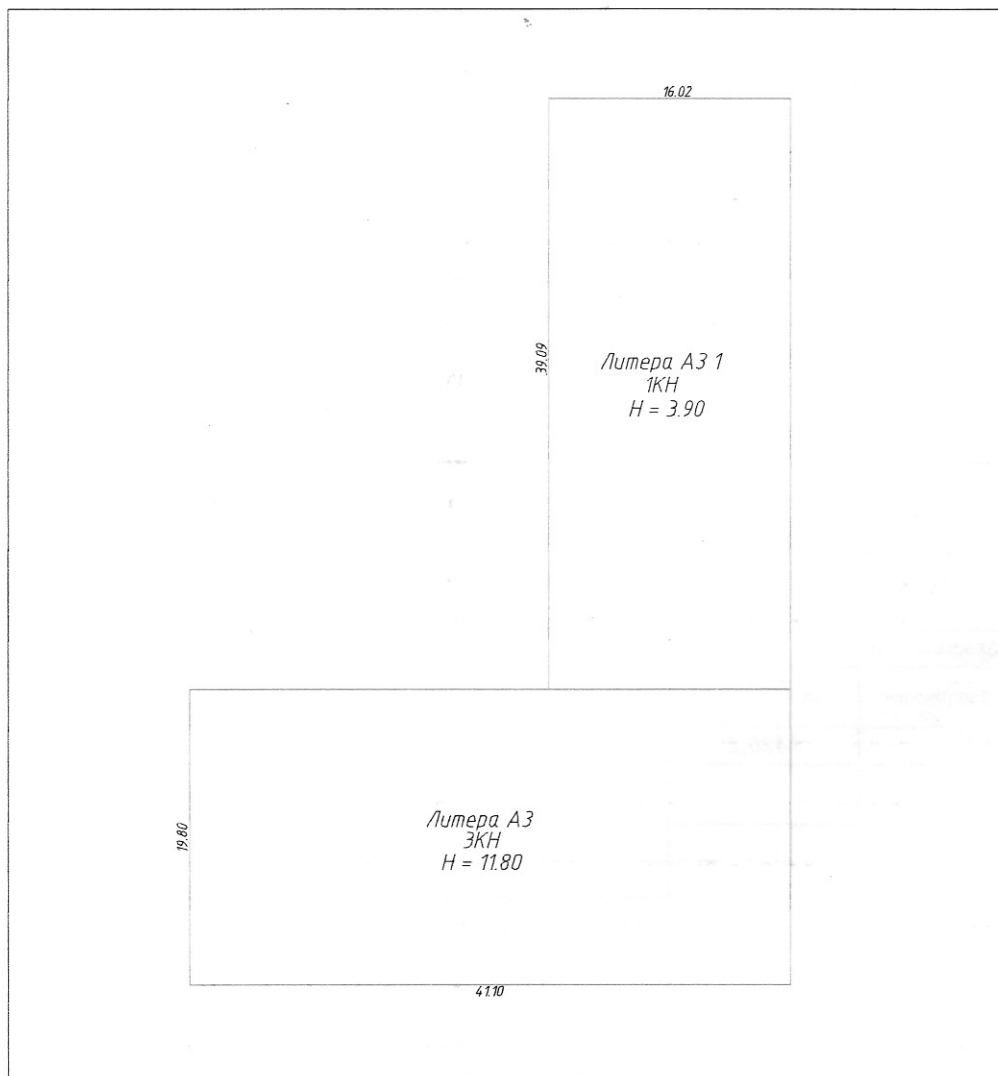

— граница объекта

Масштаб: 1:500

#### IV. ОБЩИЕ СВЕДЕНИЯ

Назначение: **нежилое**

Использование: **казарма**

Количество мест (мощность):

|                            |               |             |
|----------------------------|---------------|-------------|
| а) <b>Площадь объекта:</b> | <b>2457,1</b> | <b>кв.м</b> |
|----------------------------|---------------|-------------|

**в том числе:**

|                      |        |      |
|----------------------|--------|------|
| б) Основная площадь: | 1701,8 | кв.м |
|----------------------|--------|------|

|    |                |   |      |
|----|----------------|---|------|
| В) | Жилая площадь: | - | кв.м |
|----|----------------|---|------|

|                                    |              |             |
|------------------------------------|--------------|-------------|
| г) <b>Вспомогательная площадь:</b> | <b>755,3</b> | <b>кв.м</b> |
|------------------------------------|--------------|-------------|

## V. ИСЧИСЛЕНИЕ ПЛОЩАДЕЙ И ОБЪЕМОВ ЗДАНИЯ И ЕГО ЧАСТЕЙ

(подвалов, пристроек и т.п.)

[illegible]

# VI. ОПИСАНИЕ КОНСТРУКТИВНЫХ ЭЛЕМЕНТОВ ЗДАНИЯ и ОПРЕДЕЛЕНИЕ ИЗНОСА ОСНОВНЫХ ПРИСТРОЕК

Литера **A3**  
Группа капитальности

Год постройки: **1980**

**II**

Вид внутренней отделки

Число этажей

**1-3**

**простая**

| № п.п. | Наименование конструктивных элементов | Описание конструктивных элементов (материал, конструкция, отделка и проч.) | техническое состояние (осадки, трещины, гниль и т.п.)                                 | Удельный вес по табл. |                | Удельный вес с погр. |                    | Изнас в % | Проц. износа к строению |            | Тек.изм |   |
|--------|---------------------------------------|----------------------------------------------------------------------------|---------------------------------------------------------------------------------------|-----------------------|----------------|----------------------|--------------------|-----------|-------------------------|------------|---------|---|
|        |                                       |                                                                            |                                                                                       | по табл.              | к уд. весу в % | по табл.             | к уд. весу с погр. |           | к элементу              | к строению | Изм.    | % |
| 1      | Фундамент                             | бетонный                                                                   | трещины, сколы                                                                        | 9                     | 1              | 9                    | 35                 | 3,15      |                         |            |         |   |
| 2      | а) стены и их наружная отделка        | кирпичные                                                                  | трещины, сколы                                                                        | 24                    | 1              | 24                   | 35                 | 8,40      |                         |            |         |   |
|        | б) перегородки, колонны               | кирпичные                                                                  |                                                                                       |                       |                |                      |                    |           |                         |            |         |   |
| 3      | чердачные                             | ж/бетонные                                                                 | трещины, сколы                                                                        | 9                     | 1              | 9                    | 35                 | 3,15      |                         |            |         |   |
|        | междуэтажные                          | ж/бетонные                                                                 |                                                                                       |                       |                |                      |                    |           |                         |            |         |   |
|        | надподвальные                         |                                                                            |                                                                                       |                       |                |                      |                    |           |                         |            |         |   |
| 4      | Крыша                                 | плоская рулонная                                                           | волосняные трещины                                                                    | 9                     | 1              | 9                    | 35                 | 3,15      |                         |            |         |   |
| 5      | Полы                                  | дощатые, бетонные                                                          | сколы, стёртость                                                                      | 7                     | 1              | 7                    | 35                 | 2,45      |                         |            |         |   |
| 6      | оконные                               | 2-е, створные                                                              | рассохлись                                                                            | 4                     | 1              | 4                    | 35                 | 1,40      |                         |            |         |   |
|        | дверные                               | филенчатые                                                                 | осели                                                                                 |                       |                |                      |                    |           |                         |            |         |   |
| 7      | Внутренняя отделка                    | штукатурка, окраска                                                        | трещины, сколы                                                                        | 10                    | 1              | 10                   | 35                 | 3,50      |                         |            |         |   |
| 8      | отопление                             | централизованное                                                           | Капельные течи в местах врезки запорной арматуры                                      | 20                    | 1              | 20                   | 35                 | 7,00      |                         |            |         |   |
|        | водопровод                            | от центральной сети                                                        | Капельные течи в местах резьбовых соединений трубопроводов и врезки запорной арматуры |                       |                |                      |                    |           |                         |            |         |   |
|        | канализация                           | сброс в городскую сеть                                                     | Наличие течи в местах присоединения приборов                                          |                       |                |                      |                    |           |                         |            |         |   |
|        | горячее водоснабжение                 | -                                                                          | -                                                                                     |                       |                |                      |                    |           |                         |            |         |   |
|        | газоснабжение                         | -                                                                          | -                                                                                     |                       |                |                      |                    |           |                         |            |         |   |
|        | электроосвещен.                       | скрытая проводка                                                           | потеря эластичности изоляции проводов                                                 |                       |                |                      |                    |           |                         |            |         |   |
|        | радио, громкая связь                  | -                                                                          | -                                                                                     |                       |                |                      |                    |           |                         |            |         |   |
|        | телефон                               | от АТС                                                                     | потеря эластичности изоляции проводов                                                 |                       |                |                      |                    |           |                         |            |         |   |
|        | вентиляция                            | естественная                                                               | -                                                                                     |                       |                |                      |                    |           |                         |            |         |   |
|        | лифты (шт)                            | -                                                                          | -                                                                                     |                       |                |                      |                    |           |                         |            |         |   |
|        | слабые токи                           | -                                                                          | -                                                                                     |                       |                |                      |                    |           |                         |            |         |   |
| 9      | Прочие работы(отмостка)               | бетонная                                                                   | трещины, сколы                                                                        | 8                     | 1              | 8                    | 35                 | 2,80      |                         |            |         |   |

% износа, приведенный к 100 по формуле:  $\frac{\text{процент износа (ит.гр.9)} \times 100}{\text{удельный вес (ит.гр.7)}} = \frac{35,00}{100,0} = 35 \%$  Итого:

100

100

35,00

# VI. ОПИСАНИЕ КОНСТРУКТИВНЫХ ЭЛЕМЕНТОВ ЗДАНИЯ и ОПРЕДЕЛЕНИЕ ИЗНОСА ОСНОВНЫХ ПРИСТРОЕК

Литера \_\_\_\_\_ Число этажей \_\_\_\_\_  
Группа капитальности \_\_\_\_\_ Вид внутренней отделки \_\_\_\_\_

| № п.п. | Наименование конструктивных элементов | Описание конструктивных элементов (материал, конструкция, отделка и проч.) | техническое состояние (осадки, трещины, гниль и т.п.) | Удельн. вес по табл. 1 | Удельн. вес к уд. весу в % | Удельн. вес с погр. | Износ в % | Проц. износа к строению | Тек. изм. |            |
|--------|---------------------------------------|----------------------------------------------------------------------------|-------------------------------------------------------|------------------------|----------------------------|---------------------|-----------|-------------------------|-----------|------------|
|        |                                       |                                                                            |                                                       |                        |                            |                     |           |                         | Из. в %   | к строению |
| 1      | 2                                     | 3                                                                          | 4                                                     | 5                      | 6                          | 7                   | 8         | 9                       | 10        | 11         |
| 1      | Фундамент                             |                                                                            |                                                       |                        |                            |                     |           |                         |           |            |
| 2      | а) стены и их наружная отделка        |                                                                            |                                                       |                        |                            |                     |           |                         |           |            |
|        | б) перегородки, колонны               |                                                                            |                                                       |                        |                            |                     |           |                         |           |            |
| 3      | перекрытия чердачные                  |                                                                            |                                                       |                        |                            |                     |           |                         |           |            |
|        | междуэтажные                          |                                                                            |                                                       |                        |                            |                     |           |                         |           |            |
|        | надподвальные                         |                                                                            |                                                       |                        |                            |                     |           |                         |           |            |
| 4      | Крыша                                 |                                                                            |                                                       |                        |                            |                     |           |                         |           |            |
| 5      | Полы                                  |                                                                            |                                                       |                        |                            |                     |           |                         |           |            |
| 6      | проемы оконные                        |                                                                            |                                                       |                        |                            |                     |           |                         |           |            |
|        | дверные                               |                                                                            |                                                       |                        |                            |                     |           |                         |           |            |
| 7      | Внутренняя отделка                    |                                                                            |                                                       |                        |                            |                     |           |                         |           |            |
| 8      | отопление                             |                                                                            |                                                       |                        |                            |                     |           |                         |           |            |
|        | водопровод                            |                                                                            |                                                       |                        |                            |                     |           |                         |           |            |
|        | канализация                           |                                                                            |                                                       |                        |                            |                     |           |                         |           |            |
|        | горячее водоснабжение                 |                                                                            |                                                       |                        |                            |                     |           |                         |           |            |
|        | газоснабжение                         |                                                                            |                                                       |                        |                            |                     |           |                         |           |            |
|        | электроосвещен.                       |                                                                            |                                                       |                        |                            |                     |           |                         |           |            |
|        | радио, громкая связь                  |                                                                            |                                                       |                        |                            |                     |           |                         |           |            |
|        | телефон                               |                                                                            |                                                       |                        |                            |                     |           |                         |           |            |
|        | вентиляция                            |                                                                            |                                                       |                        |                            |                     |           |                         |           |            |
|        | лифты (шт)                            |                                                                            |                                                       |                        |                            |                     |           |                         |           |            |
|        | слабые токи                           |                                                                            |                                                       |                        |                            |                     |           |                         |           |            |
| 9      | Прочие работы                         |                                                                            |                                                       |                        |                            |                     |           |                         |           |            |

% износа, приведенный к \_\_\_\_\_ процент износа (ит.гр.9)x100 = \_\_\_\_\_ % Итого:  
100 по формуле: \_\_\_\_\_ удельный вес (ит.гр.7)

**VIII. ОПИСАНИЕ КОНСТРУКТИВНЫХ ЭЛЕМЕНТОВ ЗДАНИЯ  
и ОПРЕДЕЛЕНИЕ ИЗНОСА ОСНОВНЫХ ПРИСТРОЕК**

Литера \_\_\_\_\_ Год постройки \_\_\_\_\_ Число этажей \_\_\_\_\_  
Группа капитальности \_\_\_\_\_ Вид внутренней отделки \_\_\_\_\_

| № п.п. | Наименование конструктивных элементов | Описание конструктивных элементов (материал, конструкция, отделка и проч.) | техническое состояние (осадки, трещины, гниль и т.п.) | Удельн. вес по табл. погр. к уд. весу в % |   | Удельн. вес с погр. | Износ в % | Проц. износа к строению | Тек. изм. |            |
|--------|---------------------------------------|----------------------------------------------------------------------------|-------------------------------------------------------|-------------------------------------------|---|---------------------|-----------|-------------------------|-----------|------------|
|        |                                       |                                                                            |                                                       | 5                                         | 6 |                     |           |                         | Из. в %   | к строению |
| 1      | 2                                     | 3                                                                          | 4                                                     | 5                                         | 6 | 7                   | 8         | 9                       | 10        | 11         |
| 1      | Фундамент                             |                                                                            |                                                       |                                           |   |                     |           |                         |           |            |
| 2      | а) стены и их наружная отделка        |                                                                            |                                                       |                                           |   |                     |           |                         |           |            |
|        | б) перегородки                        |                                                                            |                                                       |                                           |   |                     |           |                         |           |            |
| 3      | перекрытия чердачные                  |                                                                            |                                                       |                                           |   |                     |           |                         |           |            |
|        | междуэтажные                          |                                                                            |                                                       |                                           |   |                     |           |                         |           |            |
|        | надподвальные                         |                                                                            |                                                       |                                           |   |                     |           |                         |           |            |
| 4      | Крыша                                 |                                                                            |                                                       |                                           |   |                     |           |                         |           |            |
| 5      | Полы                                  |                                                                            |                                                       |                                           |   |                     |           |                         |           |            |
| 6      | проемы оконные                        |                                                                            |                                                       |                                           |   |                     |           |                         |           |            |
|        | дверные                               |                                                                            |                                                       |                                           |   |                     |           |                         |           |            |
| 7      | Внутренняя отделка                    |                                                                            |                                                       |                                           |   |                     |           |                         |           |            |
| 8      | санитарно и электротехнич. устройства |                                                                            |                                                       |                                           |   |                     |           |                         |           |            |
|        | отопление                             |                                                                            |                                                       |                                           |   |                     |           |                         |           |            |
|        | водопровод                            |                                                                            |                                                       |                                           |   |                     |           |                         |           |            |
|        | канализация                           |                                                                            |                                                       |                                           |   |                     |           |                         |           |            |
|        | горячее водосн.                       |                                                                            |                                                       |                                           |   |                     |           |                         |           |            |
|        | ванны                                 |                                                                            |                                                       |                                           |   |                     |           |                         |           |            |
|        | электроосвещен.                       |                                                                            |                                                       |                                           |   |                     |           |                         |           |            |
|        | радио                                 |                                                                            |                                                       |                                           |   |                     |           |                         |           |            |
|        | телефон                               |                                                                            |                                                       |                                           |   |                     |           |                         |           |            |
|        | вентиляция                            |                                                                            |                                                       |                                           |   |                     |           |                         |           |            |
|        | лифты                                 |                                                                            |                                                       |                                           |   |                     |           |                         |           |            |
| 9      | Прочие работы                         |                                                                            |                                                       |                                           |   |                     |           |                         |           |            |

Итого:

Процент износа -

# IX. ТЕХНИЧЕСКОЕ ОПИСАНИЕ ПРИСТРОЕК И ДРУГИХ ЧАСТЕЙ ЗДАНИЯ

| Наименование        | Литера | удел. вес по табл. поправки | удел. вес с погр. | Литера | удел. вес по табл. поправки | удел. вес с погр. | Литера | удел. вес по табл. поправки | удел. вес с погр. |
|---------------------|--------|-----------------------------|-------------------|--------|-----------------------------|-------------------|--------|-----------------------------|-------------------|
|                     |        |                             |                   |        |                             |                   |        |                             |                   |
| Фундаменты          |        |                             |                   |        |                             |                   |        |                             |                   |
| Стены и перегородки |        |                             |                   |        |                             |                   |        |                             |                   |
| Перекрытия          |        |                             |                   |        |                             |                   |        |                             |                   |
| Крыша               |        |                             |                   |        |                             |                   |        |                             |                   |
| Полы                |        |                             |                   |        |                             |                   |        |                             |                   |
| Проемы              |        |                             |                   |        |                             |                   |        |                             |                   |
| Отделочные работы   |        |                             |                   |        |                             |                   |        |                             |                   |
| Электроосвещение    |        |                             |                   |        |                             |                   |        |                             |                   |
| Прочие работы       |        |                             |                   |        |                             |                   |        |                             |                   |
| Итого:              |        |                             |                   |        |                             |                   |        |                             |                   |

% износа

| Наименование        | Литера_ | удел. вес по табл. поправки | удел. вес с погр. | Литера_ | удел. вес по табл. поправки | удел. вес с погр. | Литера_ | удел. вес по табл. поправки | удел. вес с погр. |
|---------------------|---------|-----------------------------|-------------------|---------|-----------------------------|-------------------|---------|-----------------------------|-------------------|
|                     |         |                             |                   |         |                             |                   |         |                             |                   |
| Фундаменты          |         |                             |                   |         |                             |                   |         |                             |                   |
| Стены и перегородки |         |                             |                   |         |                             |                   |         |                             |                   |
| Перекрытия          |         |                             |                   |         |                             |                   |         |                             |                   |
| Крыша               |         |                             |                   |         |                             |                   |         |                             |                   |
| Полы                |         |                             |                   |         |                             |                   |         |                             |                   |
| Проемы              |         |                             |                   |         |                             |                   |         |                             |                   |
| Отделочные работы   |         |                             |                   |         |                             |                   |         |                             |                   |
| Электроосвещение    |         |                             |                   |         |                             |                   |         |                             |                   |
| Прочие работы       |         |                             |                   |         |                             |                   |         |                             |                   |
| Итого:              |         |                             |                   |         |                             |                   |         |                             |                   |

## X. ИСЧИСЛЕНИЕ ВОССТАНОВИТЕЛЬНОЙ И ДЕЙСТВИТЕЛЬНОЙ СТОИМОСТИ ЗДАНИЯ И ЕГО ЧАСТЕЙ

| Литер по п. 1, 2 | Наименование зданий и его частей | № сборки | № таблицы | Измеритель | Ст-сть измерителя по табл. | Поправки к стоимости в коэффициентах на: |                  |             |              |             |          |    | Стоимость измерителя с поправками | количество (объем-куб.м) площадь — кв.м. | Восстановит. стоимость в руб. | % износа | Действительн. стоимость в рублях |
|------------------|----------------------------------|----------|-----------|------------|----------------------------|------------------------------------------|------------------|-------------|--------------|-------------|----------|----|-----------------------------------|------------------------------------------|-------------------------------|----------|----------------------------------|
|                  |                                  |          |           |            |                            | Удельн вес                               | группу капитальн | Климат. р-н | на этажность | на благ.-во | на объем |    |                                   |                                          |                               |          |                                  |
| 1                | 2                                | 3        | 4         | 5          | 6                          | 7                                        | 8                | 9           | 10           | 11          | 12       | 13 | 14                                | 15                                       | 16                            | 17       | 18                               |
|                  | в ценах 1969 г.                  |          |           |            |                            |                                          |                  |             |              |             |          |    |                                   |                                          |                               |          |                                  |
| 33               | казарма                          | 28       | 92        | куб.м      | 27,0                       | 1,000                                    |                  |             |              |             |          |    | 27,00                             | 11811                                    | 318904                        | 35       | 207288                           |
|                  |                                  |          |           |            |                            |                                          |                  |             |              |             |          |    |                                   |                                          |                               |          |                                  |
|                  |                                  |          |           |            |                            |                                          |                  |             |              |             |          |    |                                   |                                          |                               |          |                                  |
|                  |                                  |          |           |            |                            |                                          |                  |             |              |             |          |    |                                   | Итого                                    | 318904                        |          | 207288                           |

## XI. ТЕХНИЧЕСКОЕ ОПИСАНИЕ СЛУЖЕБНЫХ ПОСТРОЕК

[illegible][illegible]

## XII. ИСЧИСЛЕНИЕ СТОИМОСТИ СЛУЖЕБНЫХ ПОСТРОЕК

[illegible]

### ХIII. ОГРАЖДЕНИЯ И СООРУЖЕНИЯ (ЗАМОЩЕНИЯ) на УЧАСТКЕ

| Литера | Наименование<br>ограждений и<br>сооружений | Материал,<br>конструкция | Размеры   |                      | Площадь (кв. м.) | № сборки | № таблицы | Измеритель | стоимость<br>измерителя по<br>таблице | погр. на кл. р-н | Восстановит.<br>стоимость в руб. | % износа | Действит.<br>стоимость в руб. |
|--------|--------------------------------------------|--------------------------|-----------|----------------------|------------------|----------|-----------|------------|---------------------------------------|------------------|----------------------------------|----------|-------------------------------|
|        |                                            |                          | длина (м) | ширина высота<br>(м) |                  |          |           |            |                                       |                  |                                  |          |                               |
| 1      | 2                                          | 3                        | 4         | 5                    | 6                | 7        | 8         | 9          | 10                                    | 11               | 12                               | 13       | 14                            |
|        |                                            |                          |           |                      |                  |          |           |            |                                       |                  |                                  |          |                               |
### ХIV. ОБЩАЯ СТОИМОСТЬ (в руб.)

| В ценах какого года | Основные строения |           | Служебные постройки |           | Сооружения |           | ВСЕГО      |           |
|---------------------|-------------------|-----------|---------------------|-----------|------------|-----------|------------|-----------|
|                     | восстано          | действит. | восстанов.          | действит. | восстанов. | действит. | восстанов. | действит. |
| 1969                | 318904            | 207288    |                     |           |            |           | 318904     | 207288    |
|                     |                   |           |                     |           |            |           |            |           |
|                     |                   |           |                     |           |            |           |            |           |
02 июня 2009г.

Исполнитель

02 июня 2009г.

Проверил

02 июня 2009г.

Начальник Лолмносовского  
отделения


Шишкина Е.А.

Беляева Н.Р.


Шишкина М.Н.


### ХV. ОТМЕТКА О ПОСЛЕДУЮЩИХ ОБСЛЕДОВАНИЯХ


|                   |  |  |  |
|-------------------|--|--|--|
| Дата обследования |  |  |  |
| Обследовал        |  |  |  |
| Проверил          |  |  |  |
| Директор филиала  |  |  |  |

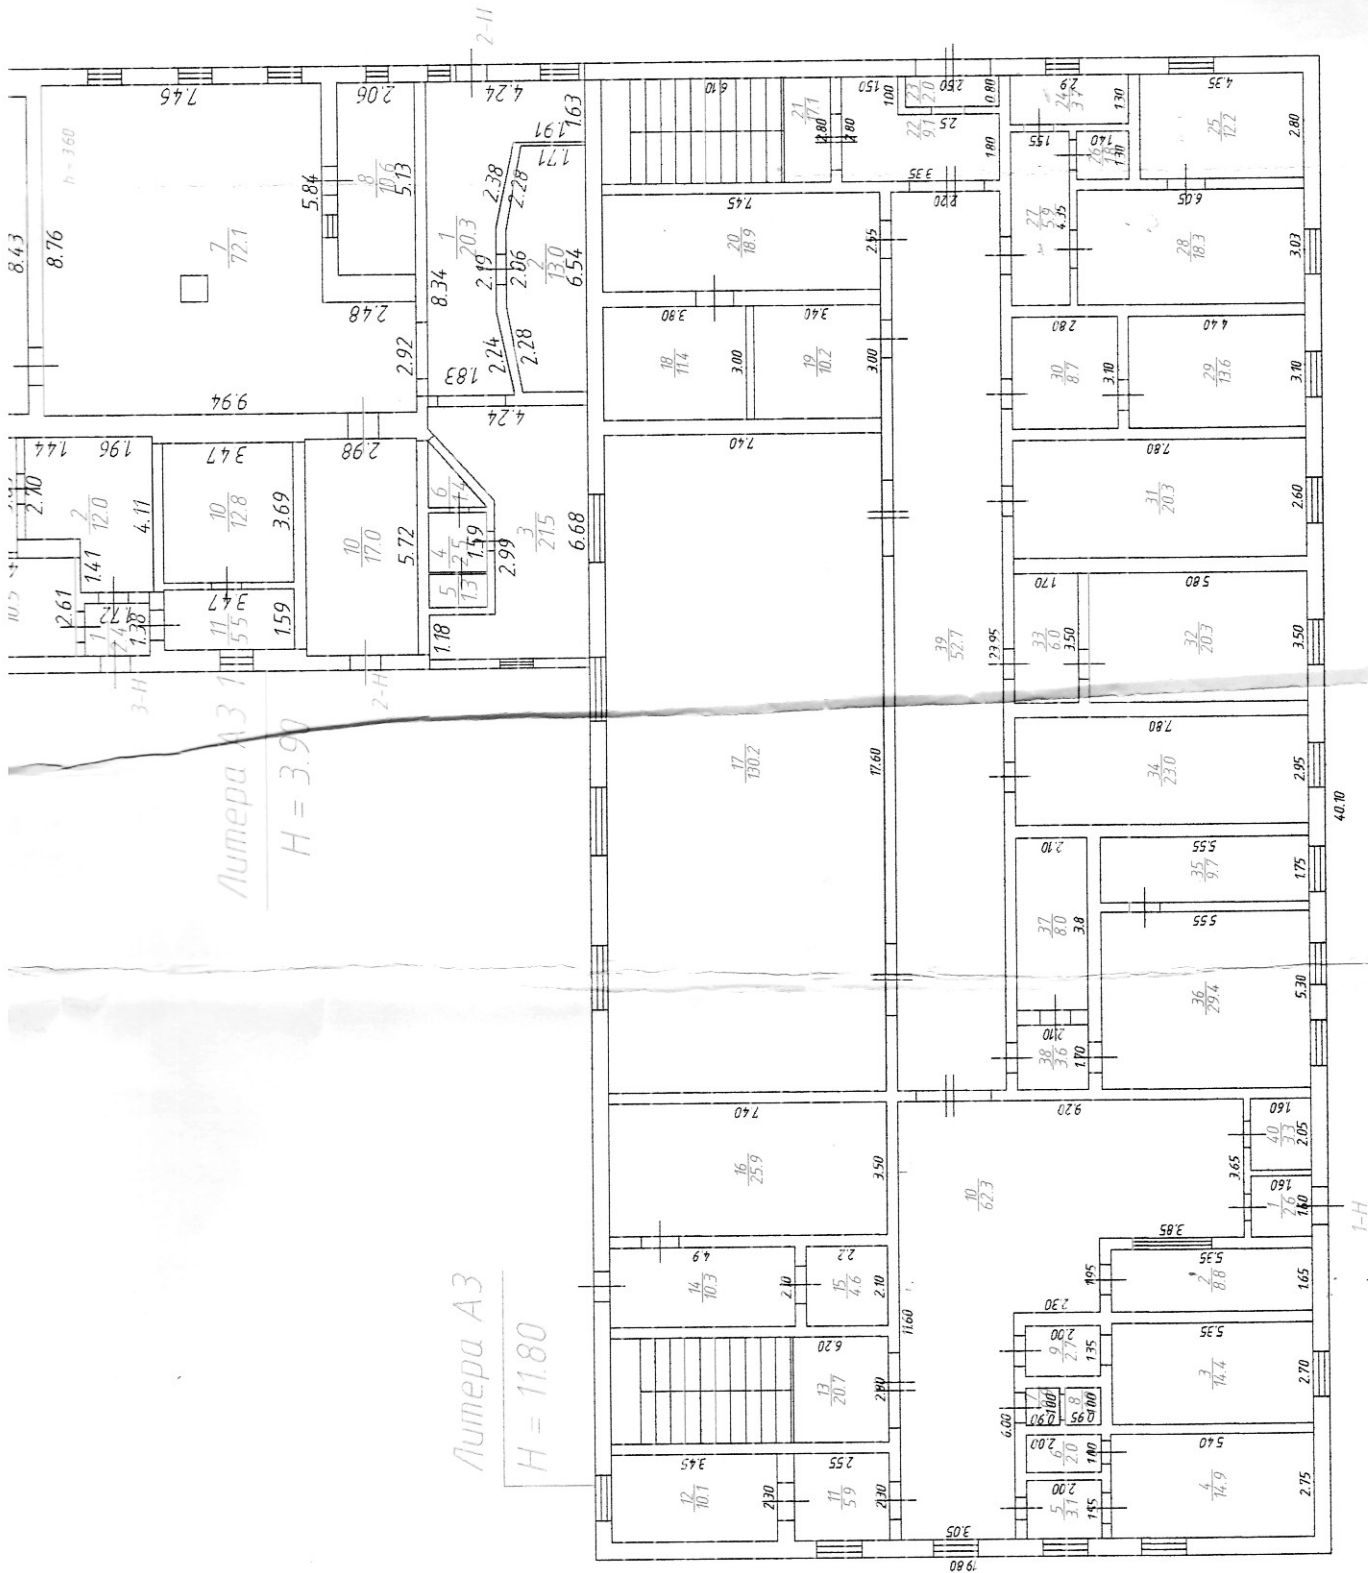



План 1 этап

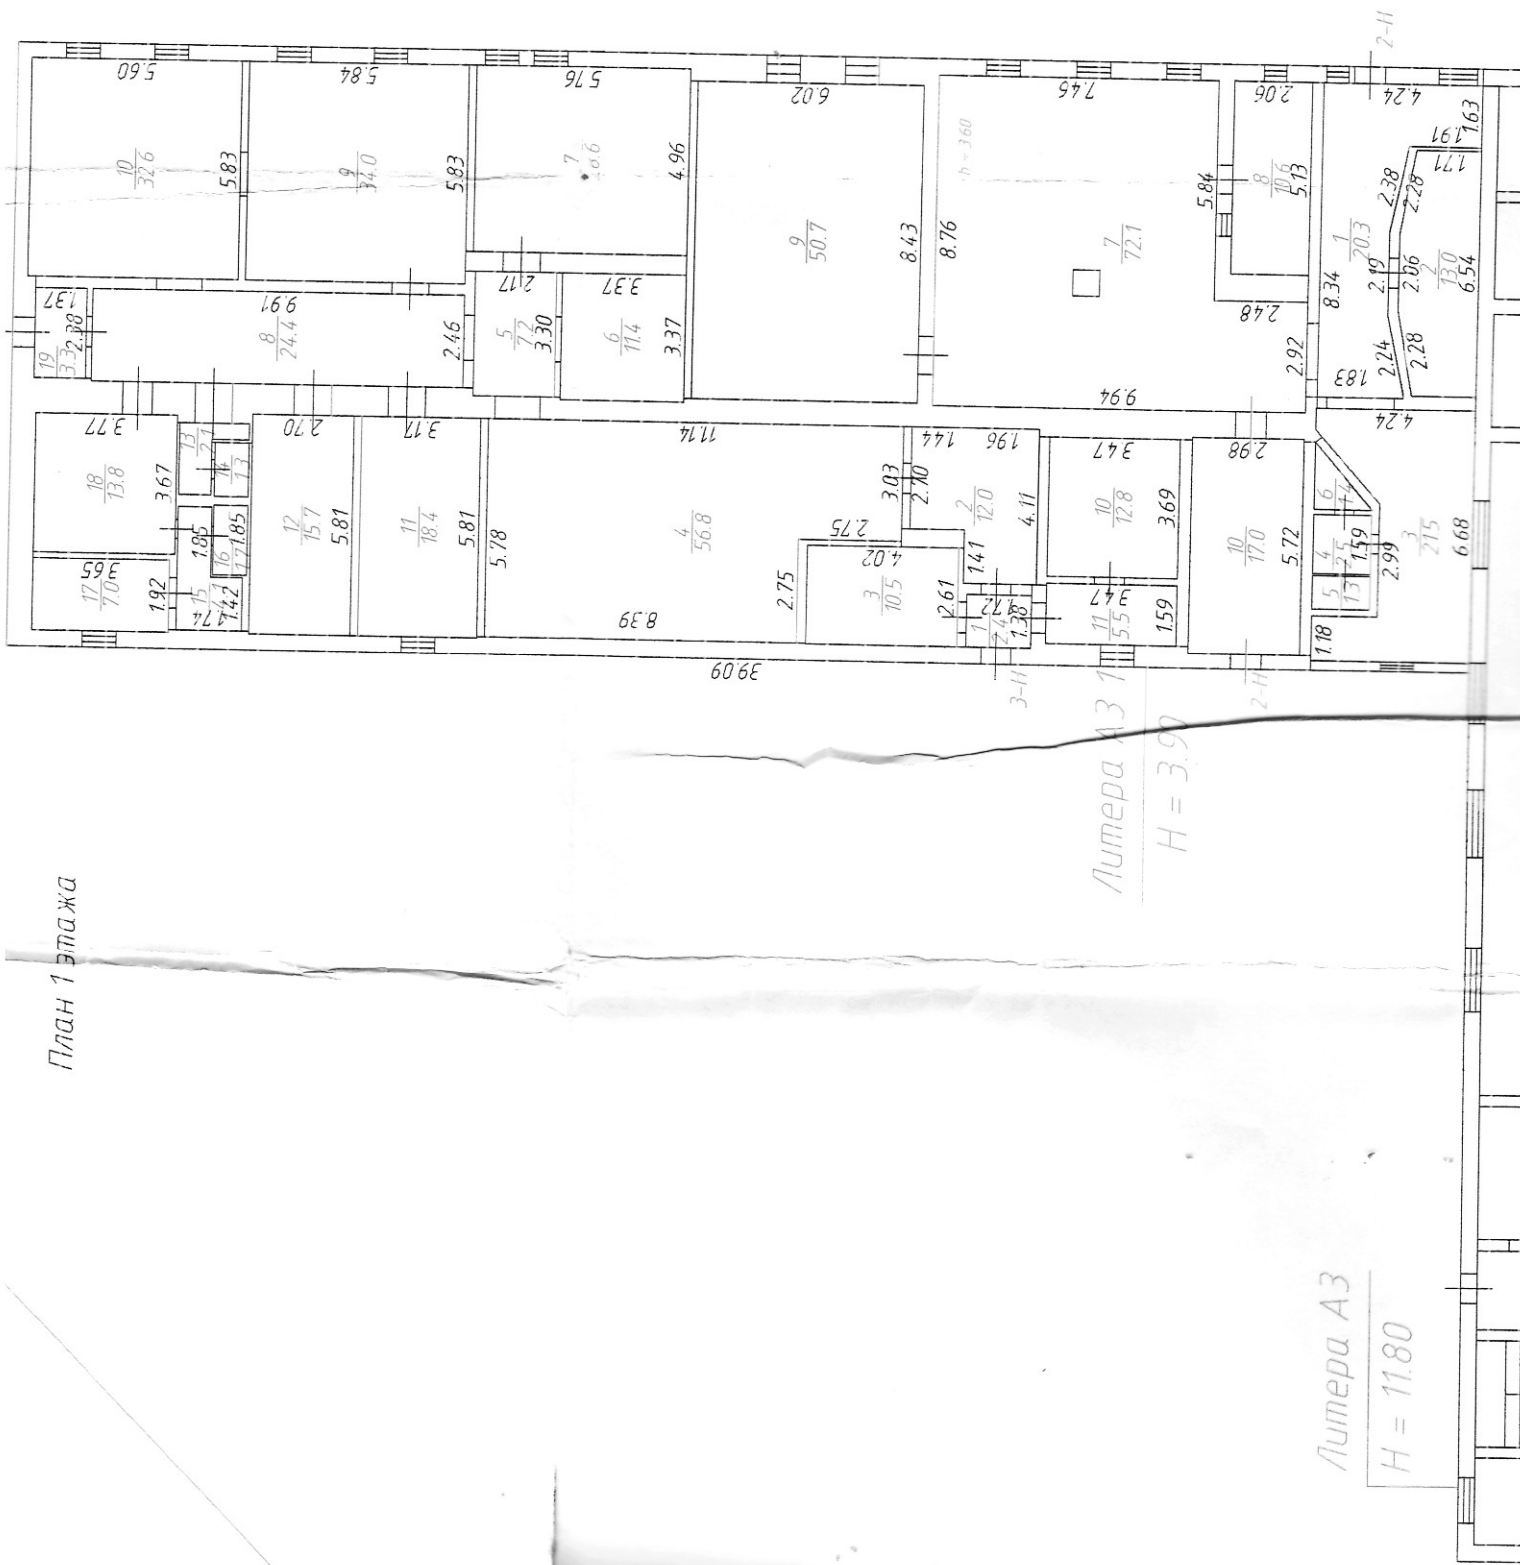

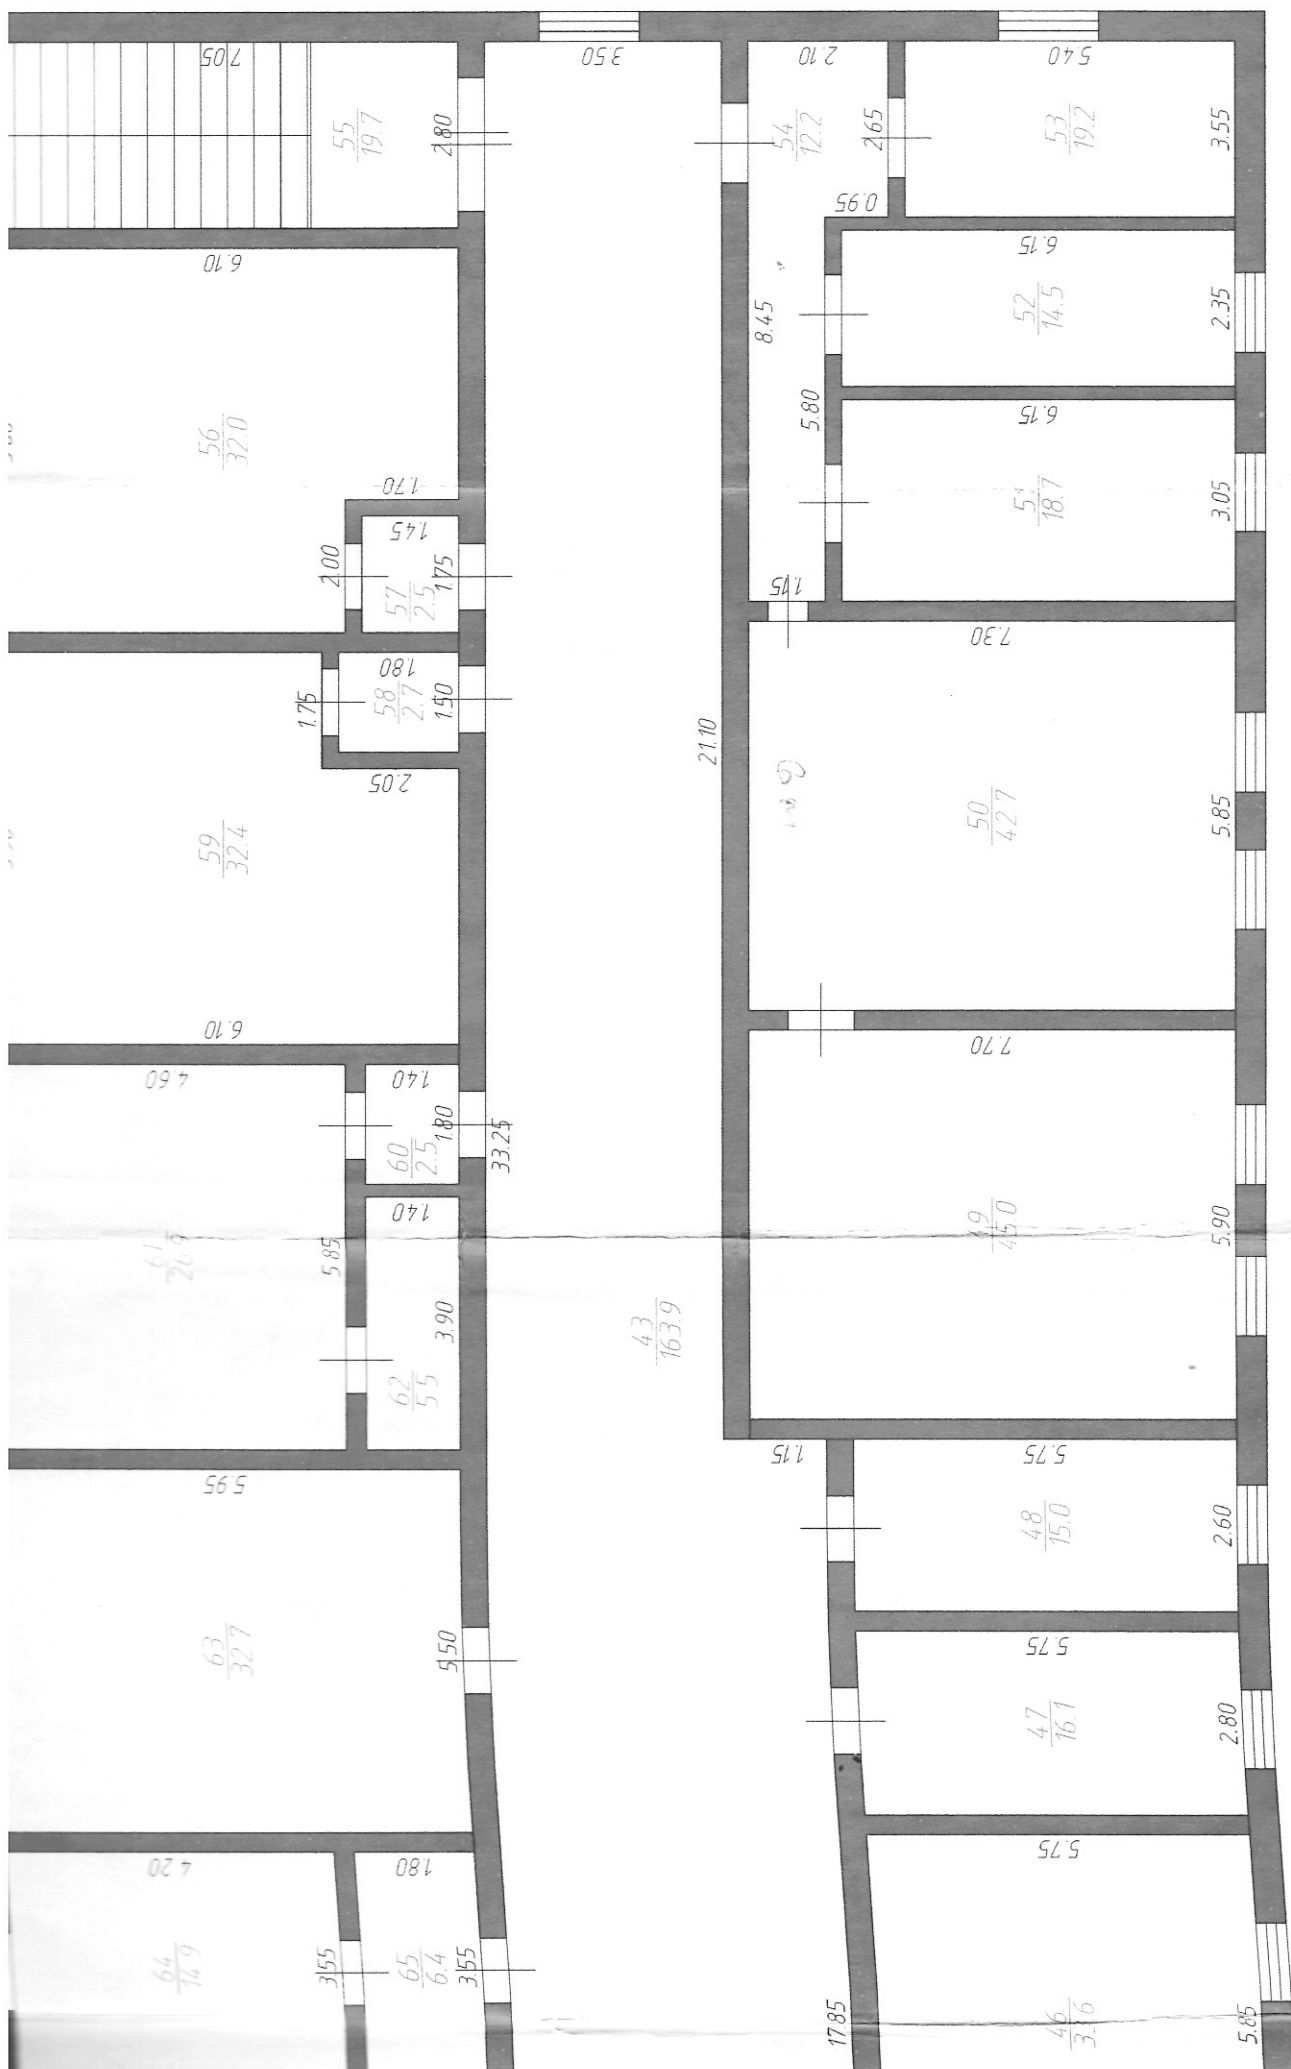

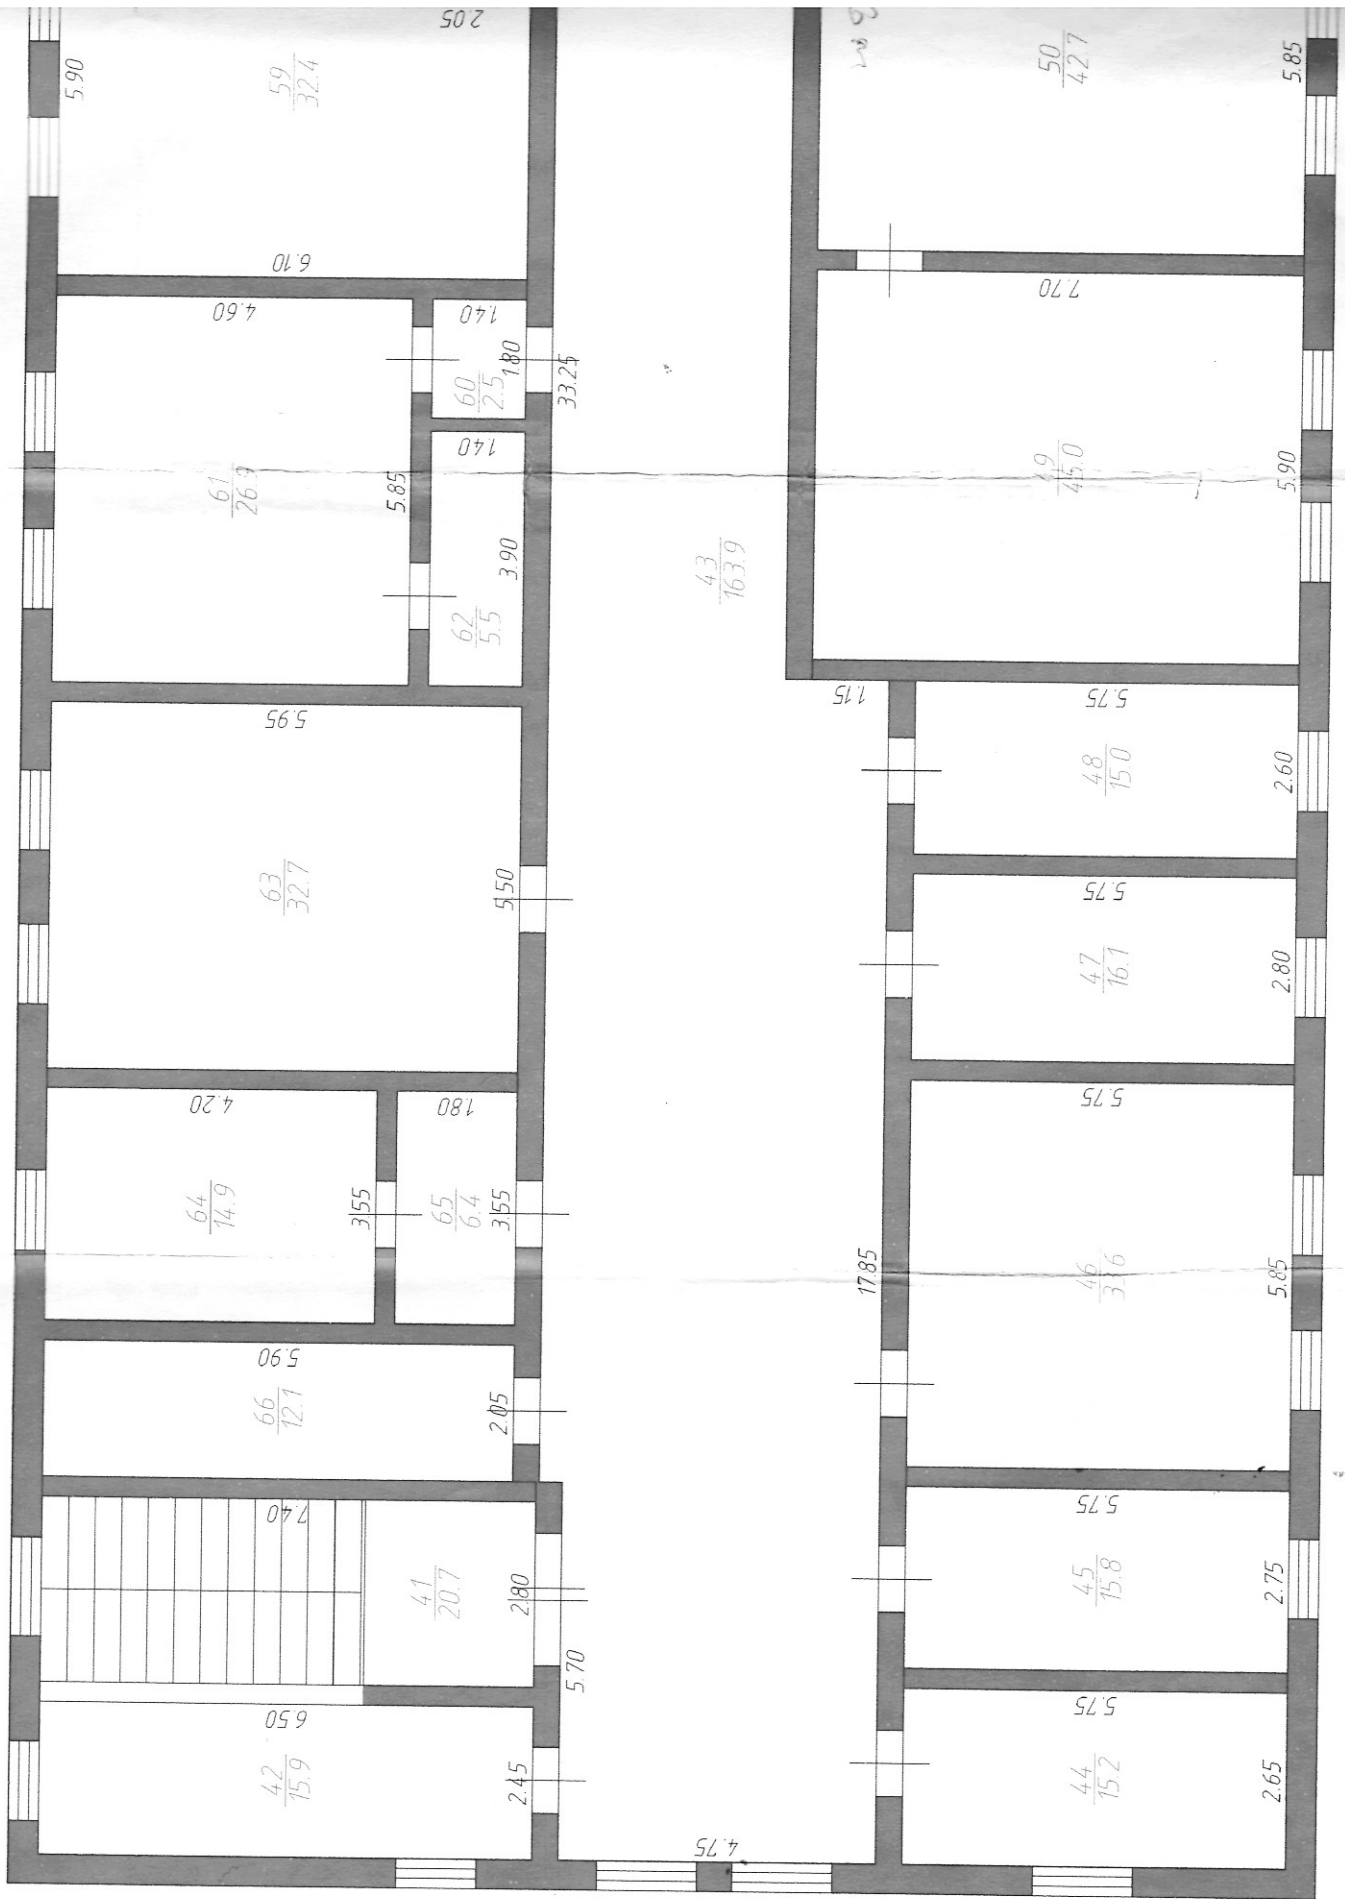

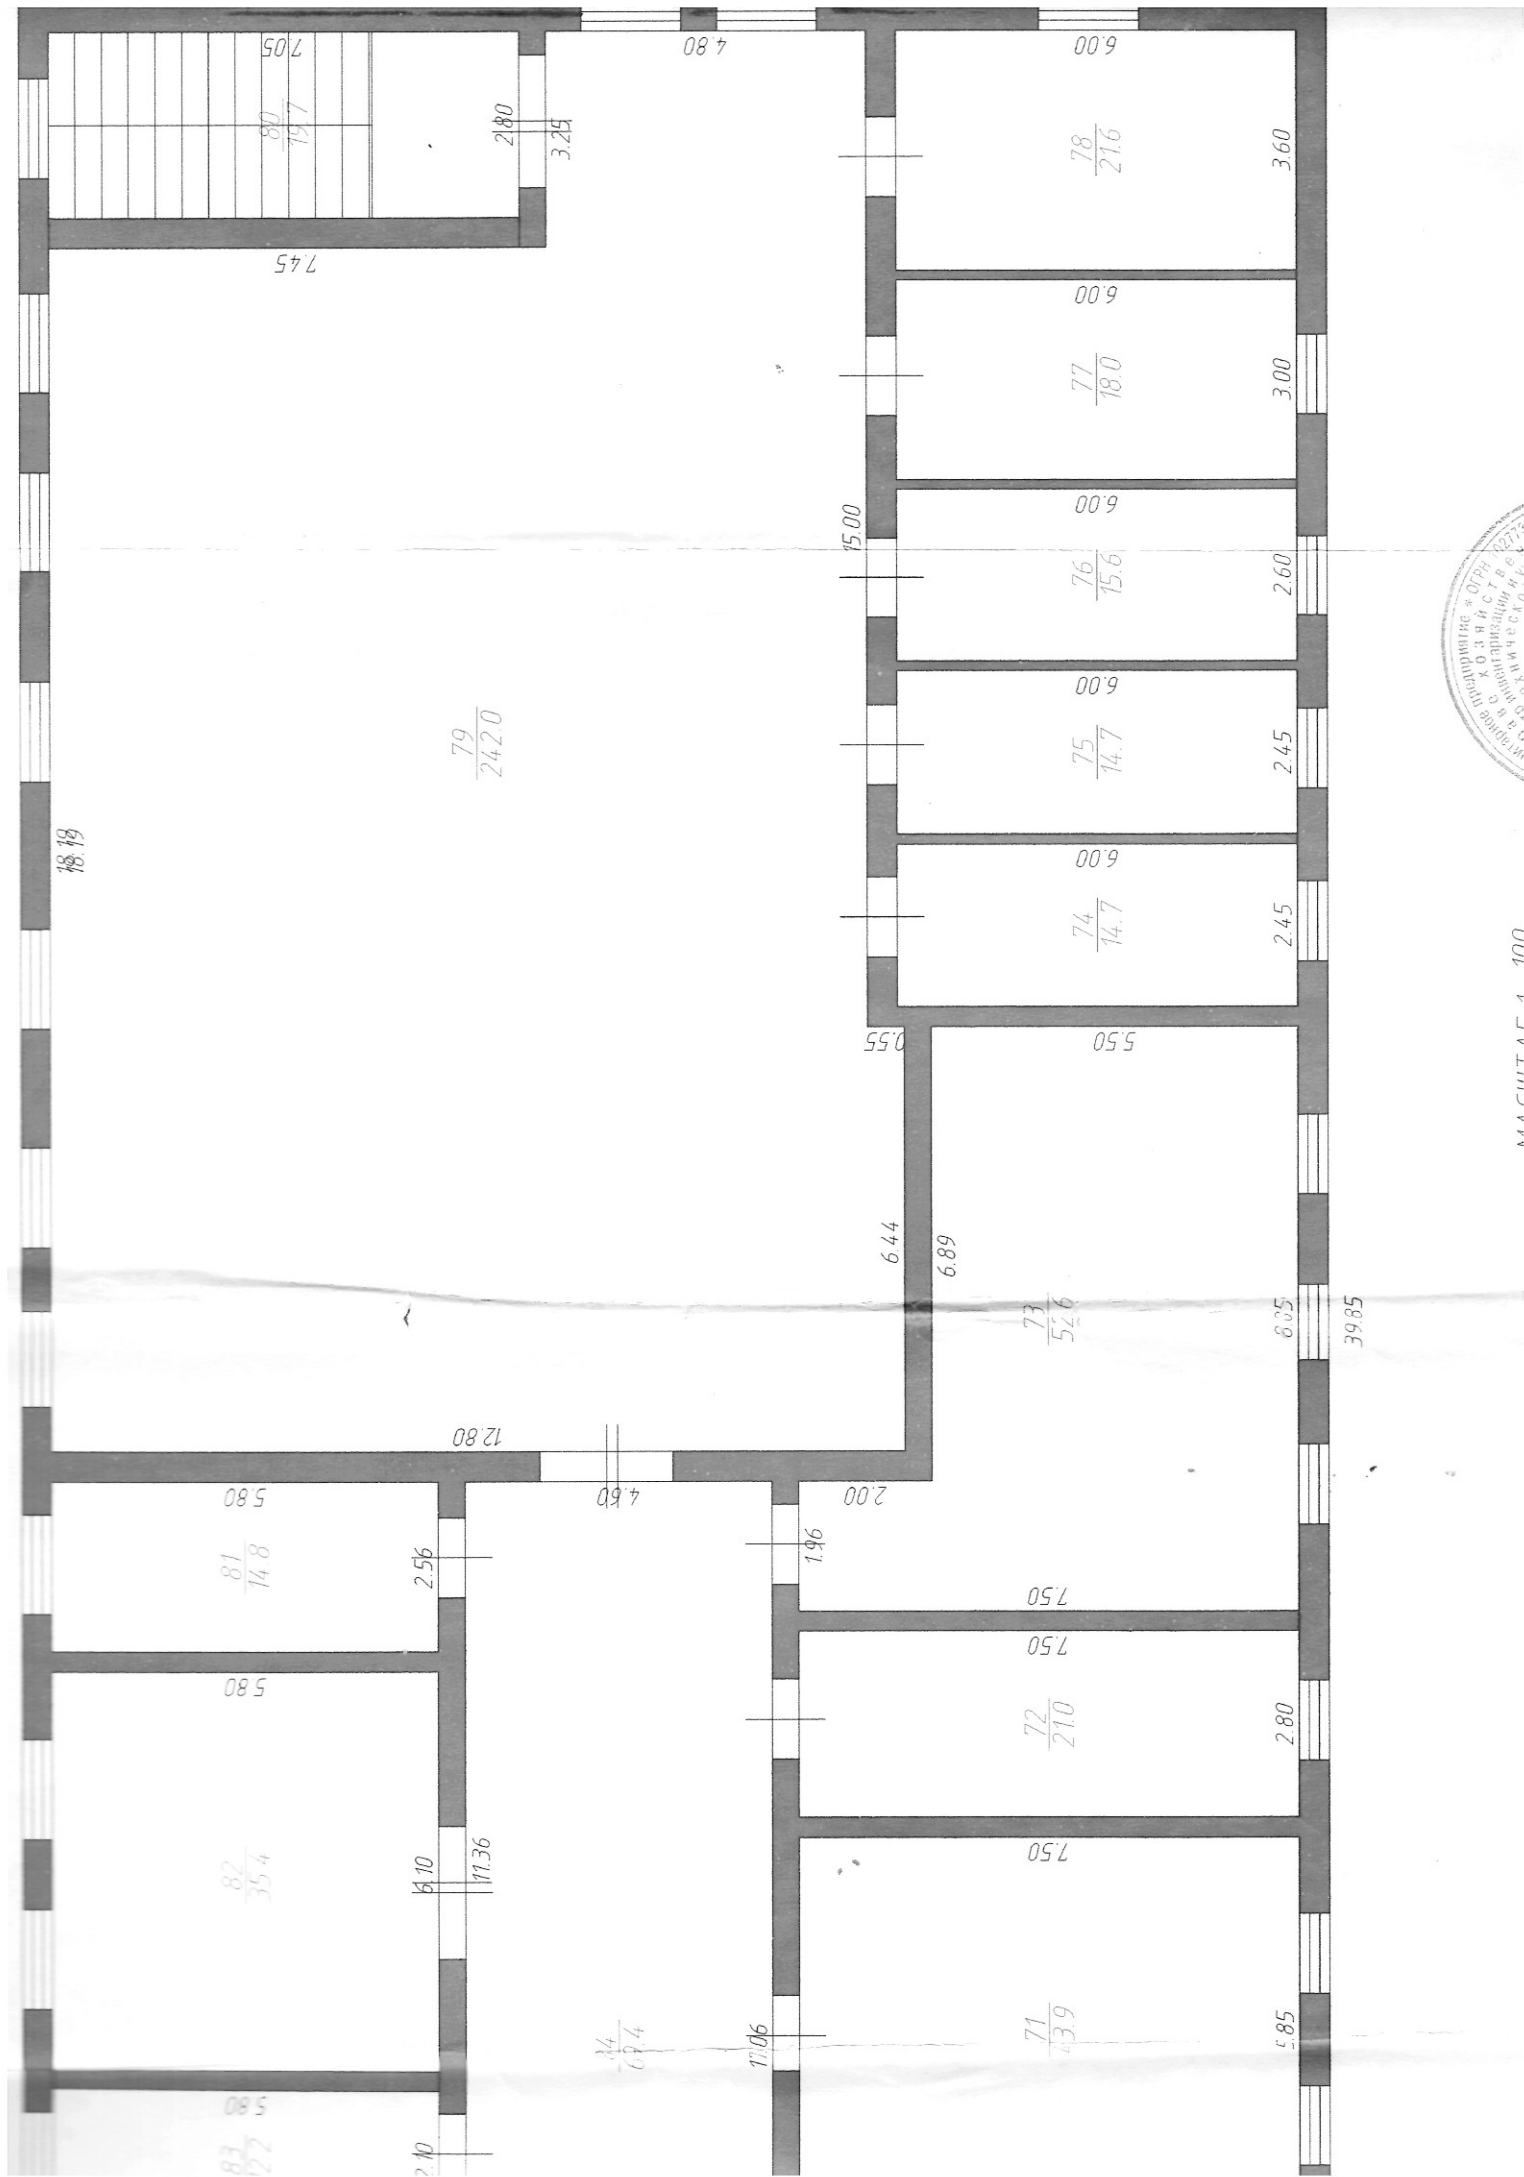

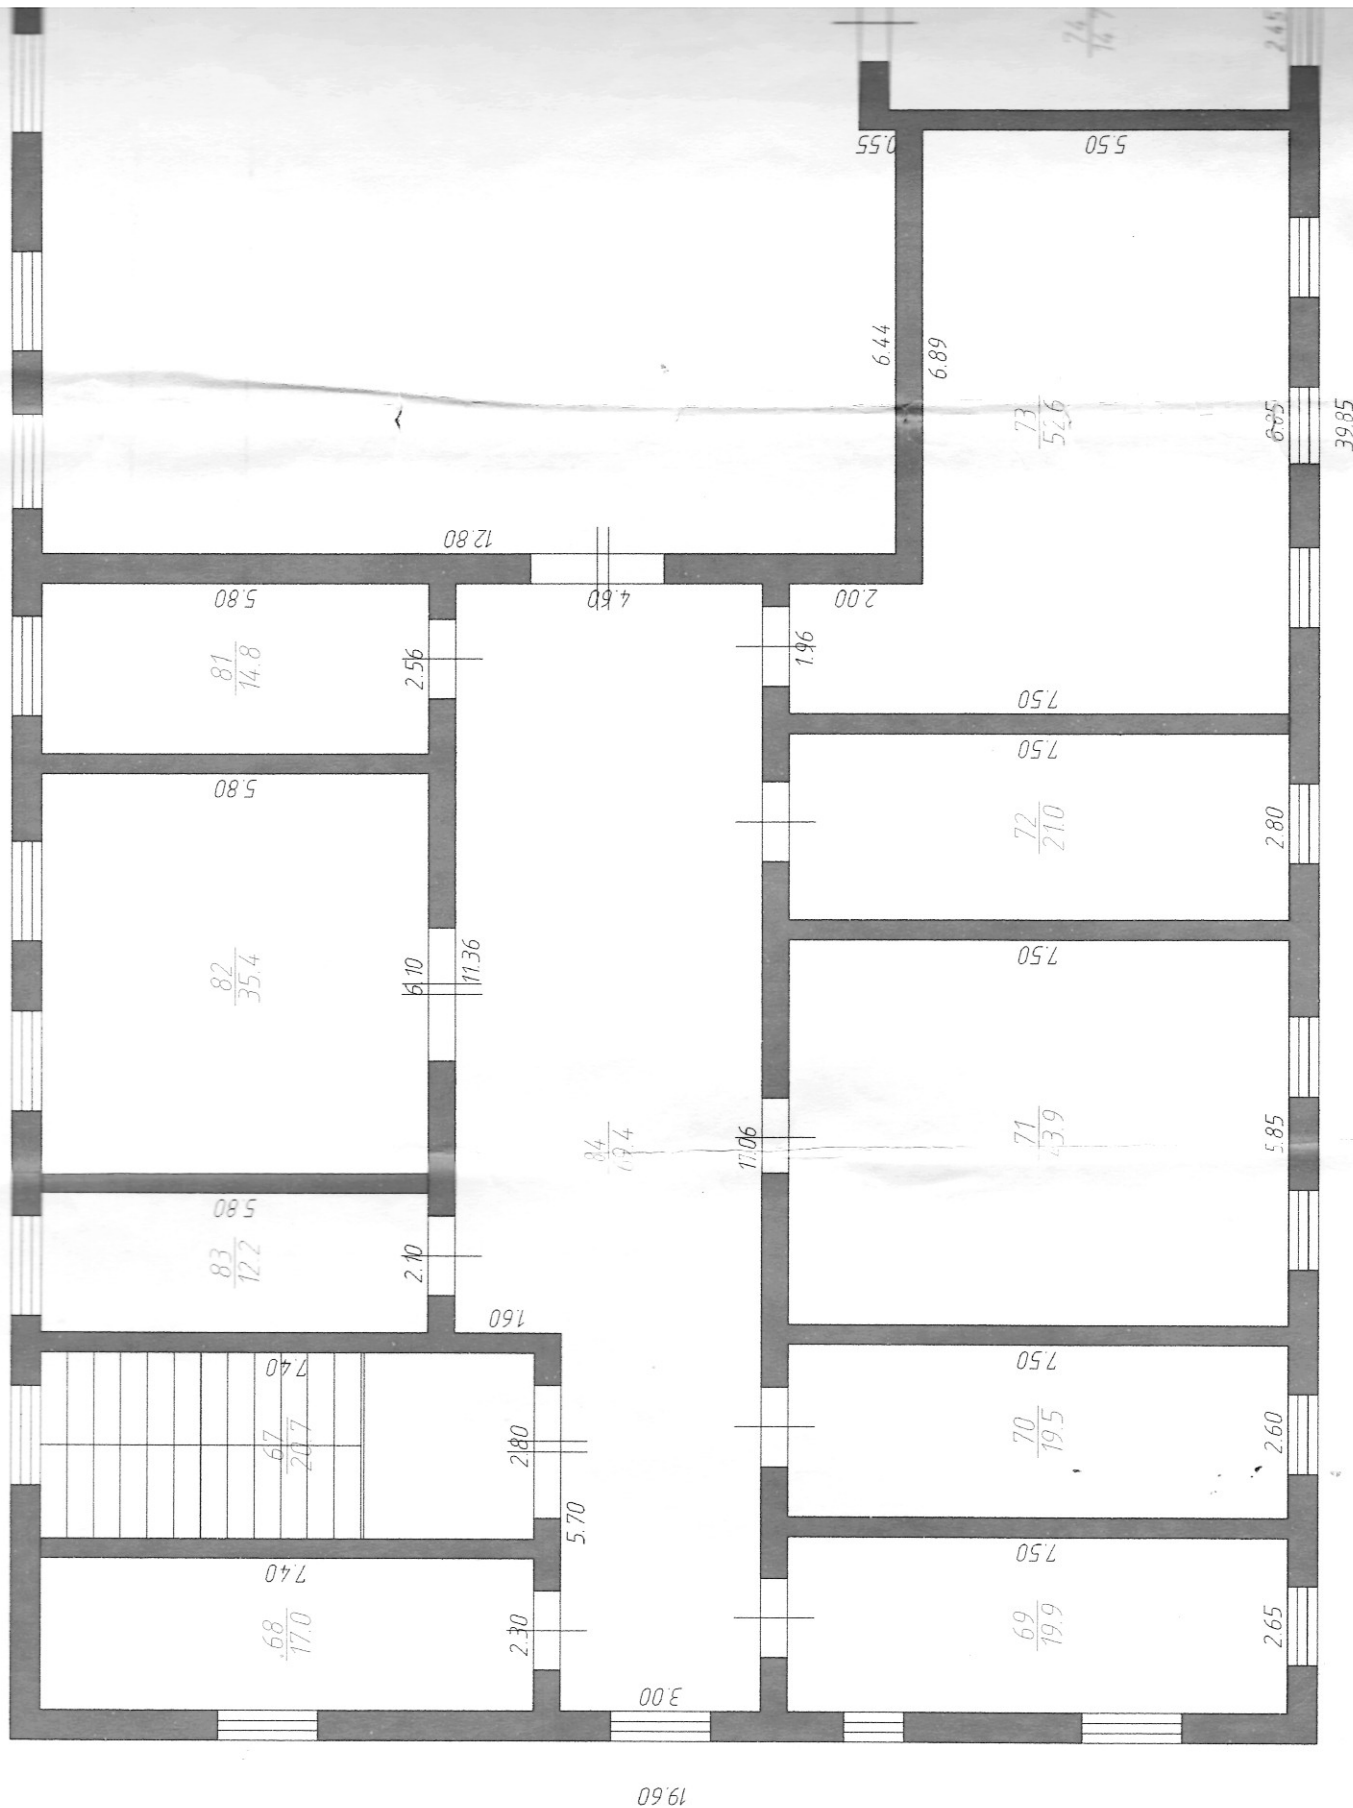

## экспликация помещений

| Литера | № помещения | номер помещения | Назначение<br>части<br>помещения | Этаж | Высота по внутреннему<br>обмеру/заглубление | Общая площадь, кв.м | в том числе  |          |                 | Примечание(пл-дь<br>балкона,лоджии с<br>прив.коэф. и пр.) |
|--------|-------------|-----------------|----------------------------------|------|---------------------------------------------|---------------------|--------------|----------|-----------------|-----------------------------------------------------------|
|        |             |                 |                                  |      |                                             |                     | Площадь,кв.м | из нее   |                 |                                                           |
|        |             |                 |                                  |      |                                             |                     |              | Основная | Вспомогательная |                                                           |
| A3     | 1           | 1               | помещение                        | 1    |                                             | 2,6                 | 2,6          |          | 2,6             |                                                           |
|        |             | 2               | помещение                        |      |                                             | 8,8                 | 8,8          |          | 8,8             |                                                           |
|        |             | 3               | помещение                        |      |                                             | 14,4                | 14,4         | 14,4     |                 |                                                           |
|        |             | 4               | помещение                        |      |                                             | 14,9                | 14,9         | 14,9     |                 |                                                           |
|        |             | 5               | помещение                        |      |                                             | 3,1                 | 3,1          |          | 3,1             |                                                           |
|        |             | 6               | помещение                        |      |                                             | 2,0                 | 2,0          |          | 2,0             |                                                           |
|        |             | 7               | помещение                        |      |                                             | 0,9                 | 0,9          |          | 0,9             |                                                           |
|        |             | 8               | помещение                        |      |                                             | 1,0                 | 1,0          |          | 1,0             |                                                           |
|        |             | 9               | помещение                        |      |                                             | 2,7                 | 2,7          |          | 2,7             |                                                           |
|        |             | 10              | помещение                        |      |                                             | 62,3                | 62,3         |          | 62,3            |                                                           |
|        |             | 11              | помещение                        |      |                                             | 5,9                 | 5,9          |          | 5,9             |                                                           |
|        |             | 12              | помещение                        |      |                                             | 10,1                | 10,1         | 10,1     |                 |                                                           |
|        |             | 13              | помещение                        |      |                                             | 20,7                | 20,7         |          | 20,7            |                                                           |
|        |             | 14              | помещение                        |      |                                             | 10,3                | 10,3         |          | 10,3            |                                                           |
|        |             | 15              | помещение                        |      |                                             | 4,6                 | 4,6          |          | 4,6             |                                                           |
|        |             | 16              | помещение                        |      |                                             | 25,9                | 25,9         | 25,9     |                 |                                                           |
|        |             | 17              | помещение                        |      |                                             | 130,2               | 130,2        | 130,2    |                 |                                                           |
|        |             | 18              | помещение                        |      |                                             | 11,4                | 11,4         | 11,4     |                 |                                                           |
|        |             | 19              | помещение                        |      |                                             | 10,2                | 10,2         | 10,2     |                 |                                                           |
|        |             | 20              | помещение                        |      |                                             | 18,9                | 18,9         | 18,9     |                 |                                                           |
|        |             | 21              | помещение                        |      |                                             | 17,1                | 17,1         |          | 17,1            |                                                           |
|        |             | 22              | помещение                        |      |                                             | 9,1                 | 9,1          |          | 9,1             |                                                           |
|        |             | 23              | помещение                        |      |                                             | 2,0                 | 2,0          |          | 2,0             |                                                           |
|        |             | 24              | помещение                        |      |                                             | 3,7                 | 3,7          |          | 3,7             |                                                           |
|        |             | 25              | помещение                        |      |                                             | 12,2                | 12,2         | 12,2     |                 |                                                           |
|        |             | 26              | помещение                        |      |                                             | 1,8                 | 1,8          |          | 1,8             |                                                           |
|        |             | 27              | помещение                        |      |                                             | 5,9                 | 5,9          |          | 5,9             |                                                           |
|        |             | 28              | помещение                        |      |                                             | 18,3                | 18,3         | 18,3     |                 |                                                           |
|        |             | 29              | помещение                        |      |                                             | 13,6                | 13,6         | 13,6     |                 |                                                           |
|        |             | 30              | помещение                        |      |                                             | 8,7                 | 8,7          |          | 8,7             |                                                           |
|        |             | 31              | помещение                        |      |                                             | 20,3                | 20,3         | 20,3     |                 |                                                           |
|        |             | 32              | помещение                        |      |                                             | 20,3                | 20,3         | 20,3     |                 |                                                           |
|        |             | 33              | помещение                        |      |                                             | 6,0                 | 6,0          |          | 6,0             |                                                           |
|        |             | 34              | помещение                        |      |                                             | 23,0                | 23,0         | 23,0     |                 |                                                           |
|        |             | 35              | помещение                        |      |                                             | 9,7                 | 9,7          |          | 9,7             |                                                           |
|        |             | 36              | помещение                        |      |                                             | 29,4                | 29,4         | 29,4     |                 |                                                           |
|        |             | 37              | помещение                        |      |                                             | 8,0                 | 8,0          |          | 8,0             |                                                           |
|        |             | 38              | помещение                        |      |                                             | 3,6                 | 3,6          |          | 3,6             |                                                           |
|        |             | 39              | помещение                        |      |                                             | 52,7                | 52,7         |          | 52,7            |                                                           |
|        |             | 40              | помещение                        |      |                                             | 3,3                 | 3,3          |          | 3,3             |                                                           |
|        |             |                 |                                  |      |                                             |                     |              |          |                 |                                                           |
|        |             |                 |                                  |      |                                             | 629,6               | 629,6        | 373,1    | 256,5           |                                                           |

|  |  |    |           |  |  |        |        |        |       |  |
|--|--|----|-----------|--|--|--------|--------|--------|-------|--|
|  |  |    | 2-й этаж: |  |  |        |        |        |       |  |
|  |  | 41 | помещение |  |  | 20,7   | 20,7   |        | 20,7  |  |
|  |  | 42 | помещение |  |  | 15,9   | 15,9   | 15,9   |       |  |
|  |  | 43 | помещение |  |  | 163,9  | 163,9  |        | 163,9 |  |
|  |  | 44 | помещение |  |  | 15,2   | 15,2   | 15,2   |       |  |
|  |  | 45 | помещение |  |  | 15,8   | 15,8   | 15,8   |       |  |
|  |  | 46 | помещение |  |  | 33,6   | 33,6   | 33,6   |       |  |
|  |  | 47 | помещение |  |  | 16,1   | 16,1   | 16,1   |       |  |
|  |  | 48 | помещение |  |  | 15,0   | 15,0   | 15,0   |       |  |
|  |  | 49 | помещение |  |  | 45,0   | 45,0   | 45,0   |       |  |
|  |  | 50 | помещение |  |  | 42,7   | 42,7   | 42,7   |       |  |
|  |  | 51 | помещение |  |  | 18,7   | 18,7   | 18,7   |       |  |
|  |  | 52 | помещение |  |  | 14,5   | 14,5   | 14,5   |       |  |
|  |  | 53 | помещение |  |  | 19,2   | 19,2   | 19,2   |       |  |
|  |  | 54 | помещение |  |  | 12,2   | 12,2   |        | 12,2  |  |
|  |  | 55 | помещение |  |  | 19,7   | 19,7   |        | 19,7  |  |
|  |  | 56 | помещение |  |  | 32,0   | 32,0   | 32,0   |       |  |
|  |  | 57 | помещение |  |  | 2,5    | 2,5    |        | 2,5   |  |
|  |  | 58 | помещение |  |  | 2,7    | 2,7    |        | 2,7   |  |
|  |  | 59 | помещение |  |  | 32,4   | 32,4   | 32,4   |       |  |
|  |  | 60 | помещение |  |  | 2,5    | 2,5    |        | 2,5   |  |
|  |  | 61 | помещение |  |  | 26,9   | 26,9   | 26,9   |       |  |
|  |  | 62 | помещение |  |  | 5,5    | 5,5    |        | 5,5   |  |
|  |  | 63 | помещение |  |  | 32,7   | 32,7   | 32,7   |       |  |
|  |  | 64 | помещение |  |  | 14,9   | 14,9   | 14,9   |       |  |
|  |  | 65 | помещение |  |  | 6,4    | 6,4    |        | 6,4   |  |
|  |  | 66 | помещение |  |  | 12,1   | 12,1   | 12,1   |       |  |
|  |  |    |           |  |  | 638,8  | 638,8  | 402,7  | 236,1 |  |
|  |  |    |           |  |  |        |        |        |       |  |
|  |  |    | 3-й этаж: |  |  |        |        |        |       |  |
|  |  | 67 | помещение |  |  | 20,7   | 20,7   |        | 20,7  |  |
|  |  | 68 | помещение |  |  | 17,0   | 17,0   | 17,0   |       |  |
|  |  | 69 | помещение |  |  | 19,9   | 19,9   | 19,9   |       |  |
|  |  | 70 | помещение |  |  | 19,5   | 19,5   | 19,5   |       |  |
|  |  | 71 | помещение |  |  | 43,9   | 43,9   | 43,9   |       |  |
|  |  | 72 | помещение |  |  | 21,0   | 21,0   | 21,0   |       |  |
|  |  | 73 | помещение |  |  | 52,6   | 52,6   | 52,6   |       |  |
|  |  | 74 | помещение |  |  | 14,7   | 14,7   | 14,7   |       |  |
|  |  | 75 | помещение |  |  | 14,7   | 14,7   | 14,7   |       |  |
|  |  | 76 | помещение |  |  | 15,6   | 15,6   | 15,6   |       |  |
|  |  | 77 | помещение |  |  | 18,0   | 18,0   | 18,0   |       |  |
|  |  | 78 | помещение |  |  | 21,6   | 21,6   | 21,6   |       |  |
|  |  | 79 | помещение |  |  | 242,0  | 242,0  | 242,0  |       |  |
|  |  | 80 | помещение |  |  | 19,7   | 19,7   |        | 19,7  |  |
|  |  | 81 | помещение |  |  | 14,8   | 14,8   | 14,8   |       |  |
|  |  | 82 | помещение |  |  | 35,4   | 35,4   | 35,4   |       |  |
|  |  | 83 | помещение |  |  | 12,2   | 12,2   | 12,2   |       |  |
|  |  | 84 | помещение |  |  | 69,4   | 69,4   |        | 69,4  |  |
|  |  |    |           |  |  | 672,7  | 672,7  | 562,9  | 109,8 |  |
|  |  |    |           |  |  | 1941,1 | 1941,1 | 1338,7 | 602,4 |  |

| Литера | № Этажа | № Помещения | № Части помещения | Назначение части помещения | Площадь с учетом неотпливаемых частей помещений | Общая площадь помещения | В том числе площадь |             |    |      | Высота помещений по внутреннему обмеру, м | Самовольно переоборудованная площадь | Примечание |
|--------|---------|-------------|-------------------|----------------------------|-------------------------------------------------|-------------------------|---------------------|-------------|----|------|-------------------------------------------|--------------------------------------|------------|
| 1      | 2       | 3           | 4                 | 5                          | 7                                               | 8                       | 9                   | 10          | 11 | 12   | 13                                        | 14                                   |            |
| A3     | 1       | 1-Н         | 1                 | коридор                    | 20,3                                            | 20,3                    |                     | 20,3        |    | 3,60 |                                           |                                      |            |
|        |         |             | 2                 | помещение                  | 13,0                                            | 13,0                    | 13,0                |             |    |      |                                           |                                      |            |
|        |         |             | 3                 | помещение                  | 21,5                                            | 21,5                    | 21,5                |             |    |      |                                           |                                      |            |
|        |         |             | 4                 | помещение                  | 2,5                                             | 2,5                     |                     | 2,5         |    |      |                                           |                                      |            |
|        |         |             | 5                 | кладовая                   | 1,3                                             | 1,3                     |                     | 1,3         |    |      |                                           |                                      |            |
|        |         |             | 6                 | туалет                     | 1,4                                             | 1,4                     |                     | 1,4         |    |      |                                           |                                      |            |
|        |         |             | 7                 | помещение                  | 72,1                                            | 72,1                    | 72,1                |             |    |      |                                           |                                      |            |
|        |         |             | 8                 | помещение                  | 10,6                                            | 10,6                    |                     | 10,6        |    |      |                                           |                                      |            |
|        |         |             | 9                 | помещение                  | 50,7                                            | 50,7                    | 50,7                |             |    |      |                                           |                                      |            |
|        |         |             | 10                | помещение                  | 17,0                                            | 17,0                    | 17,0                |             |    |      |                                           |                                      |            |
|        |         |             |                   | <b>Итого:</b>              | <b>210,4</b>                                    | <b>210,4</b>            | <b>174,3</b>        | <b>36,1</b> |    |      |                                           |                                      |            |
|        | 1       | 3-Н         | 1                 | тамбур                     | 2,4                                             | 2,4                     |                     | 2,4         |    |      |                                           |                                      |            |
|        |         |             | 2                 | помещение                  | 12,0                                            | 12,0                    |                     | 12,0        |    |      |                                           |                                      |            |
|        |         |             | 3                 | кабинет                    | 10,5                                            | 10,5                    | 10,5                |             |    |      |                                           |                                      |            |
|        |         |             | 4                 | цех                        | 56,8                                            | 56,8                    | 56,8                |             |    |      |                                           |                                      |            |
|        |         |             | 5                 | коридор                    | 7,2                                             | 7,2                     |                     | 7,2         |    |      |                                           |                                      |            |
|        |         |             | 6                 | помещение                  | 11,4                                            | 11,4                    |                     | 11,4        |    |      |                                           |                                      |            |
|        |         |             | 7                 | помещение                  | 28,6                                            | 28,6                    |                     | 28,6        |    |      |                                           |                                      |            |
|        |         |             | 8                 | помещение                  | 24,4                                            | 24,4                    |                     | 24,4        |    |      |                                           |                                      |            |
|        |         |             | 9                 | помещение                  | 34,0                                            | 34,0                    | 34,0                |             |    |      |                                           |                                      |            |
|        |         |             | 10                | помещение                  | 32,6                                            | 32,6                    | 32,6                |             |    |      |                                           |                                      |            |
|        |         |             | 10                | помещение                  | 12,8                                            | 12,8                    |                     | 12,8        |    |      |                                           |                                      |            |

[illegible]