

Технический план
Здание по адресу:


На возведение или переоборудование здания(части здания)документы не преъявлен			
Литер по плану	Номер помещения	Площадь строения по внутренним обмерам(м	
		при новом строительстве	при переоборуд
а4	38	14,3	
12.10.2007 г. Подпись: <i>В.И.И.</i>			

$h \approx 3$ метра

1 Этаж литера А

Защита сан. технических
приборов (унитов, раковин,
стиральных)

Защита обоев под покраску и покраски

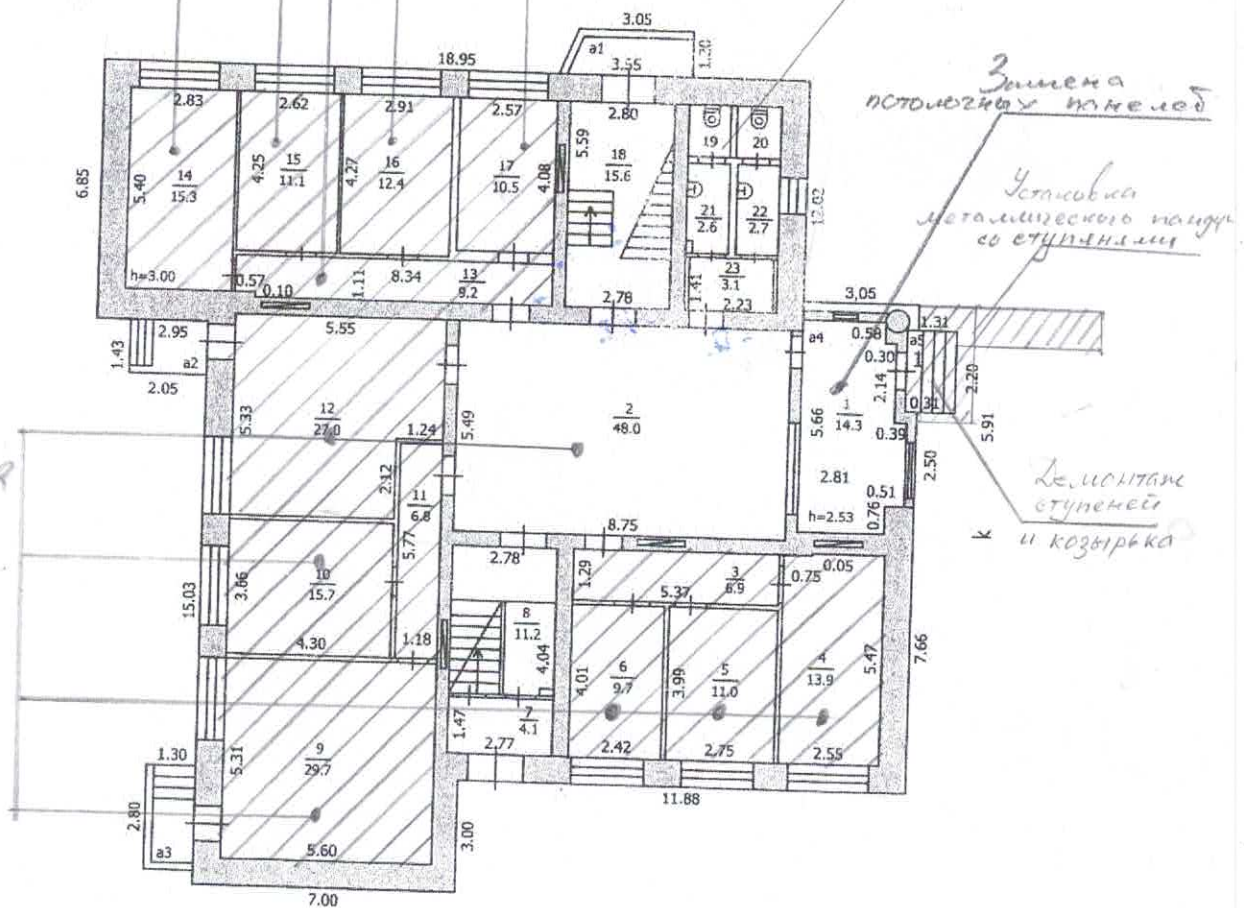

Фасад


Покраска всех стен на этаже, кроме сан.узла

Замена 40 светильников по проекту "Архистроизм"


Защита 16 дверей в кабинетах

Костромской городской филиал ГП "Костромаоблтехинвентаризация"						РФ
Кадастровый номер	А	Б	В	Г	Д	Е
	44					
№ в реестре	Позтажный план на здание по улице Профсоюзной дом N 36а литер А г. Кострома					Лист 2
Инв №1-11926						Листов 5
Квартал N458						Масштаб 1 : 200

2 Этаж литера А

Покраска стен по объему

Замена сам.технических
приборов (указателя, раковина,
есть и т.д.)

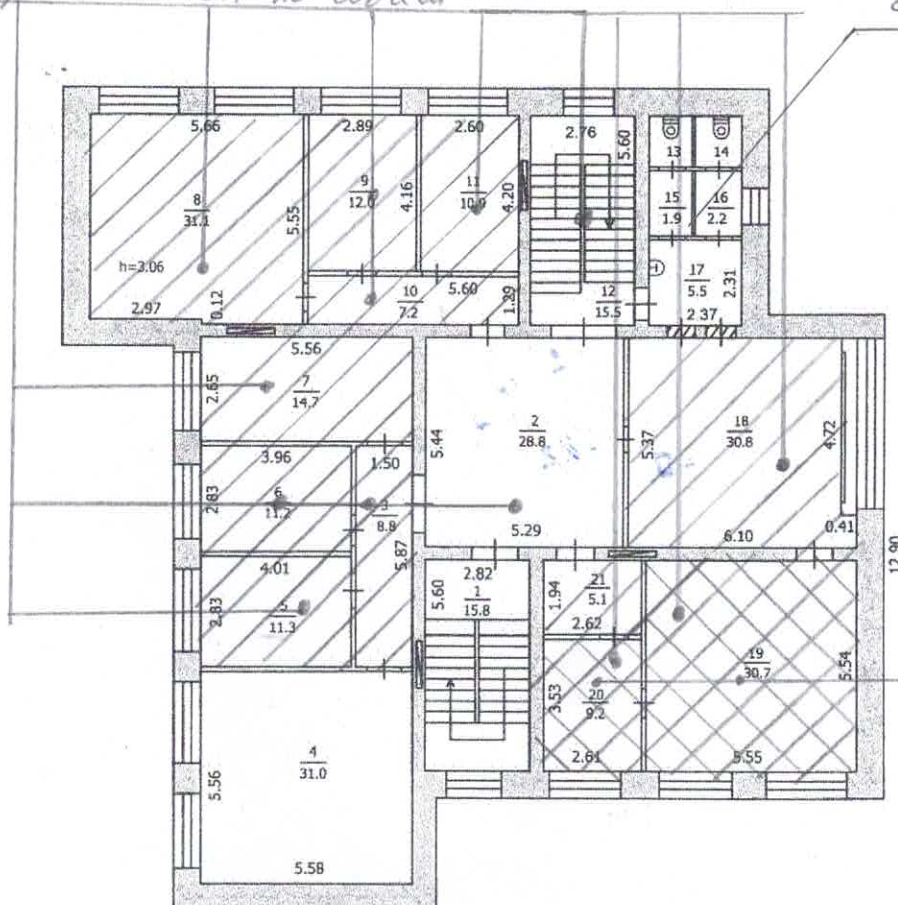



Замена 40 светильников по потолку "Архистроит"
Замена 14 дверных полотен в кабинетах

Костромской городской филиал ГП "Костромаоблтехинвентаризация"						Р
Кадастровый номер	А	Б	В	Г	Д	Е
	44					
№ в реестре	Постажный план на здание по улице Профсоюзной дом N 36а литер А г. Кострома					Лист 3
Ина. №1-11926						Листов 5
Квартал N458						Масш. 1 : 2

Покраска стен по обоям

Заливна сан. технитдек
прибор (укитаз, раковина
смеситель)

Покраска стен



Замена 42 светильников на потолок "Армстронг"
Замена 15 дверных полотен в кабинетах

Костромской городской филиал ГП "Костромаоблтехинвентаризация"						РФ
Кадастровый номер	А	Б	В	Г	Д	Е
	44					
№ в реестре	Позтажный план на здание по улице Профсоюзной дом N 36а литер А г. Кострома					Лист 4
Инд. №1-11926						Листов 5
Квартал N458						Масштаб 1 : 200

4 Этаж литера А

Покраска стен по обоям

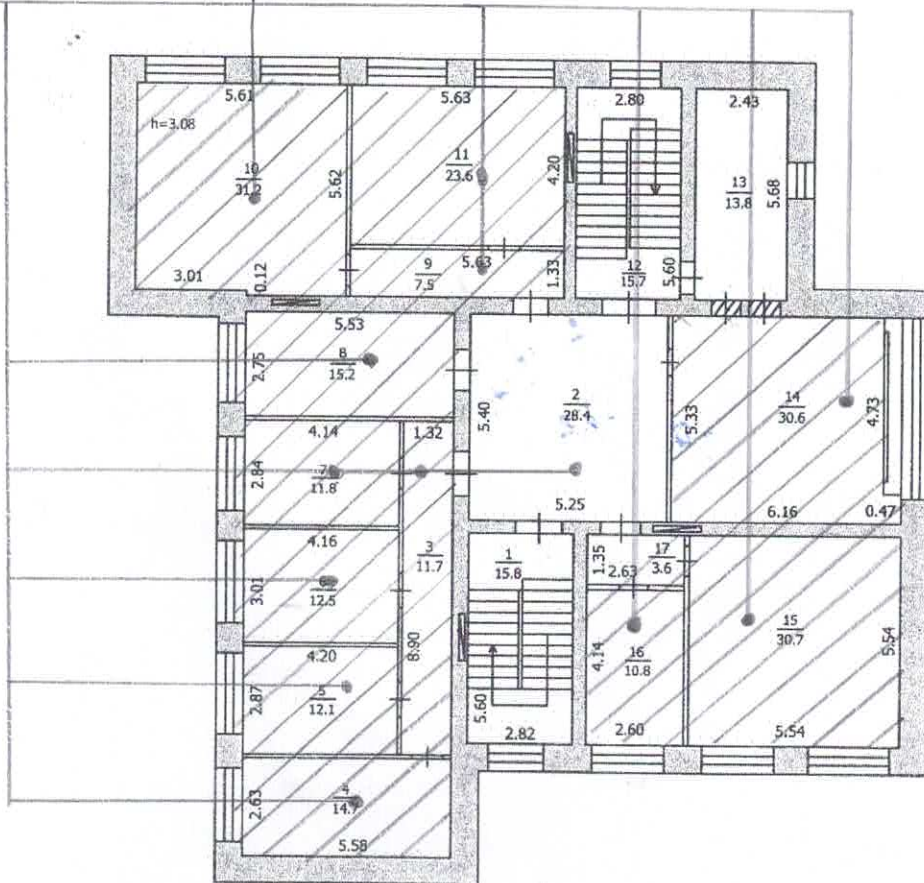

- замена линолеума в кабинетах и коридорах

Замена 44 светильников по проекту "Архитектор"

Замена 13 дверных полотен в кабинетах

Костромской городской филиал ГП "Костромаоблтехинвентаризация"						РФ
Кадастровый номер	А	Б	В	Г	Д	Е
	44					
№ в реестре	Поэтажный план на здание по улице Профсоюзной дом N 36а литер А г. Кострома					Лист 5
Ина №1-11926						Листов 5
Квартал N458						Масштаб 1 : 200