

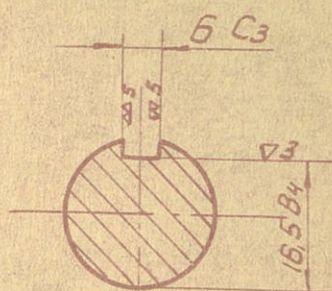


Сечение по dd

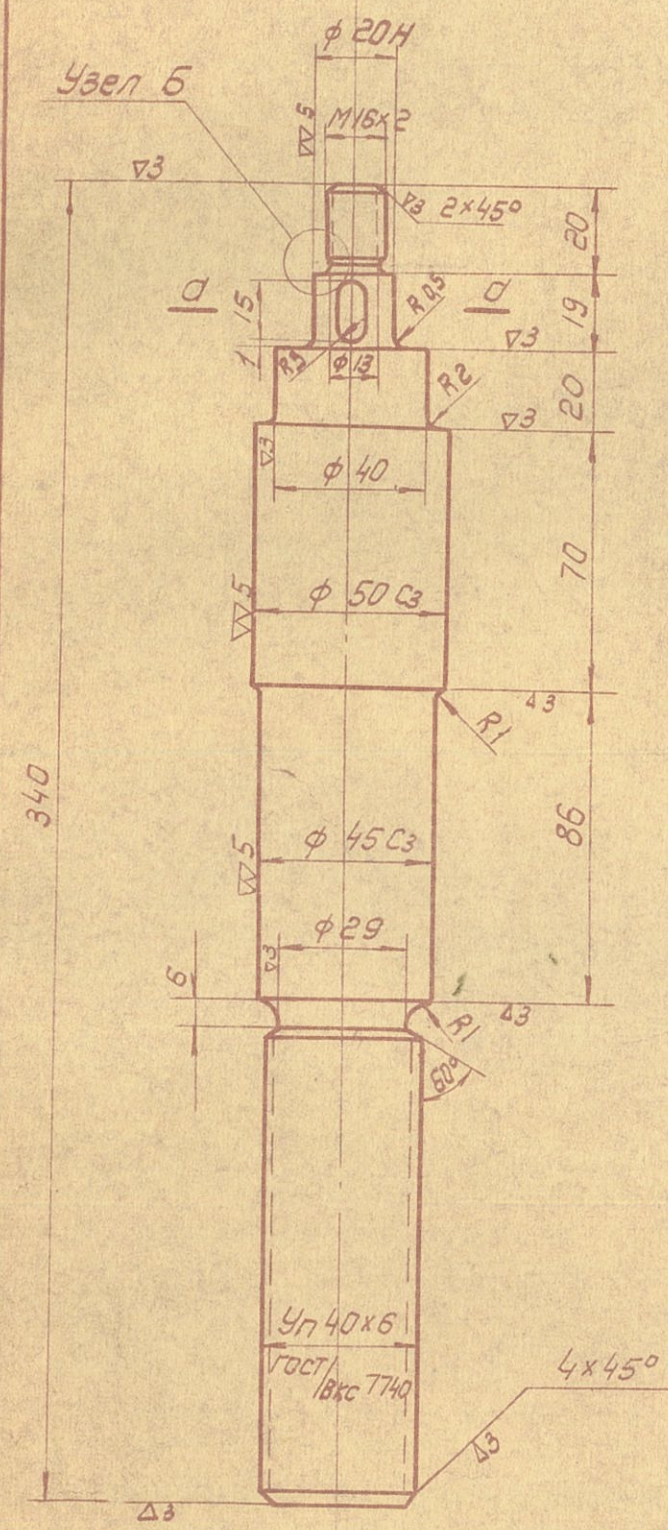

Узел Б

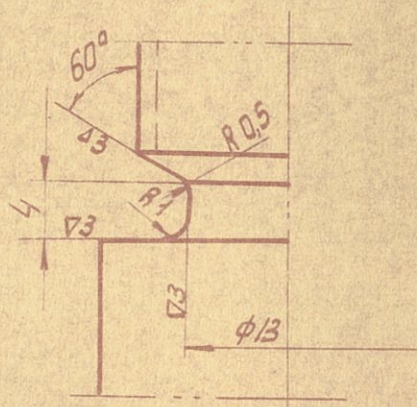

№ заказа 9677
№ заказа

Лит. УЗМ	Кол.	Документ УЗМ N	Подпись	Дата
Исполнит.		Ключава	<i>Ключава</i>	
Проверц		Зарецкий	<i>Зарецкий</i>	16.6.
Гл. констр.		Забворовский	<i>Забворовский</i>	88.

Винт
Уп. 40x6
Сталь 35
ГОСТ 1050-52

170139-02
Литерад Вес в кг Машин.
3,4 1,2
Лист Всего листов
"Видростальпроект"
г. Ленинград