


Здание дополнительного профессионального образования,
расположенное по адресу: г. Москва, ул. Совхозная, д. 10, корп. 6
(Здание образовательной организации на 350 мест)
Подвальный этаж

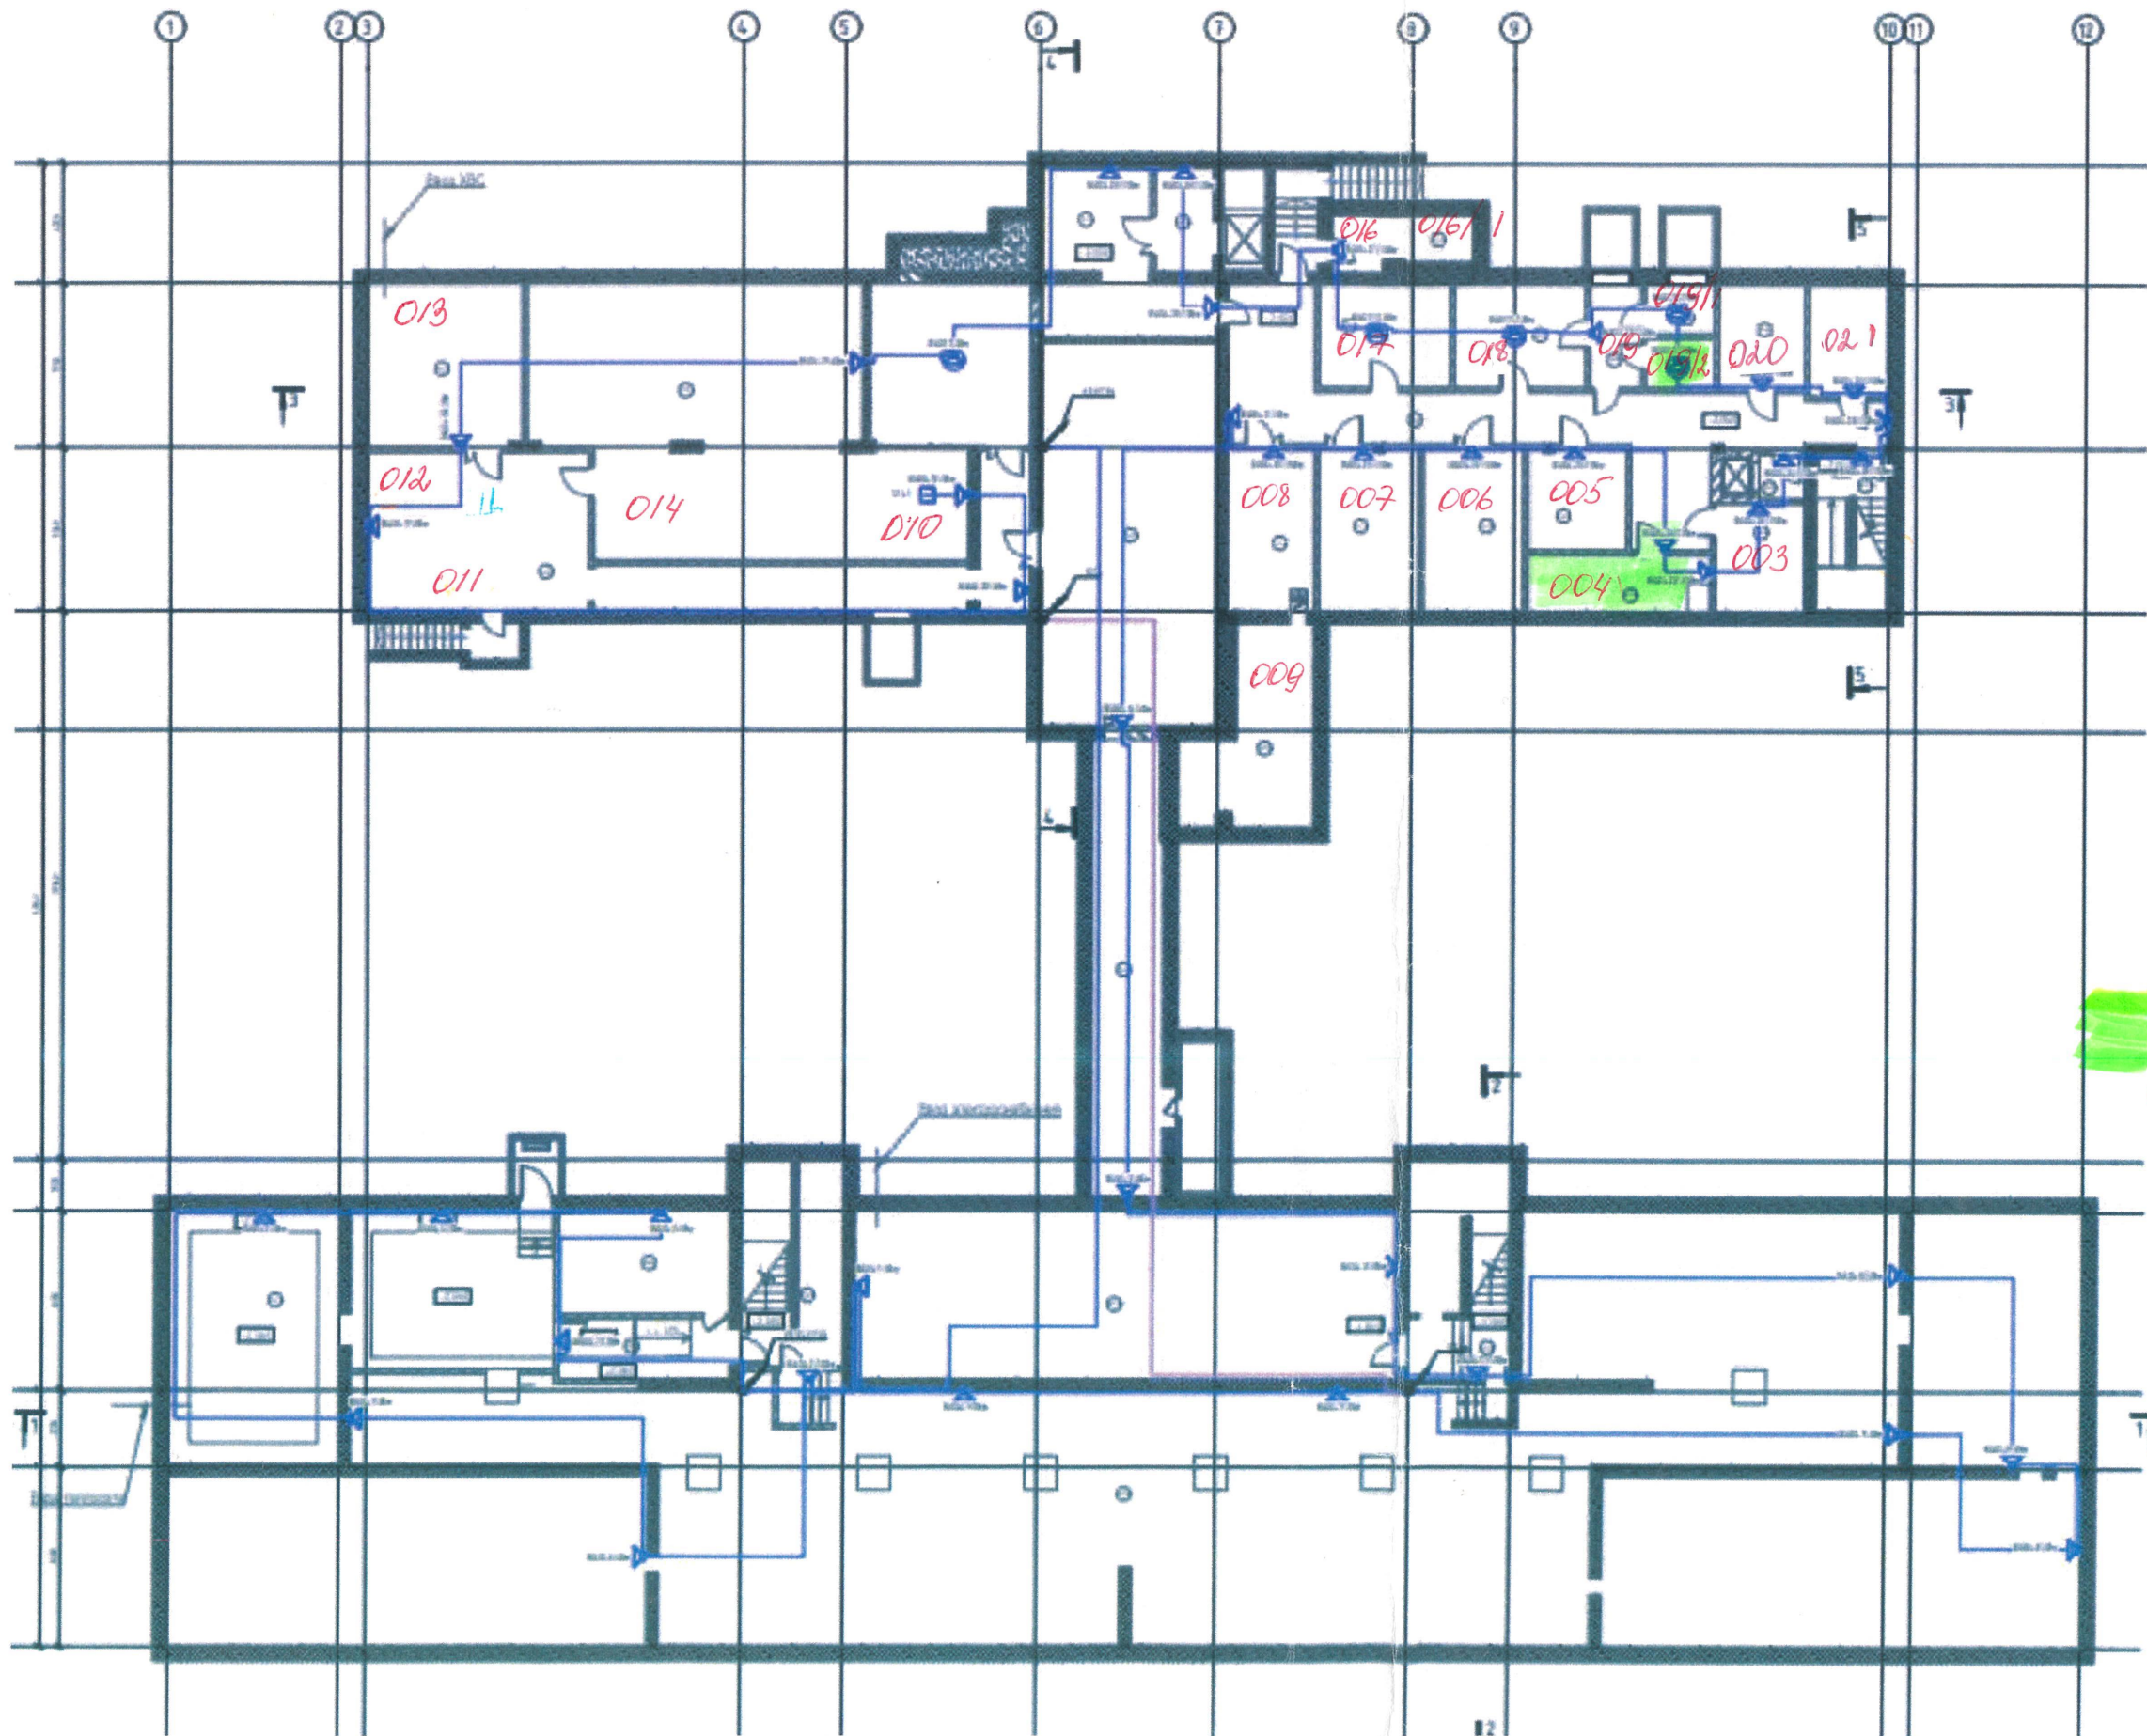




Здание дополнительного профессионального образования,
расположенное по адресу: г. Москва, ул. Совхозная, д. 10, корп. 6
(Здание образовательной организации на 350 мест)
1-й этаж

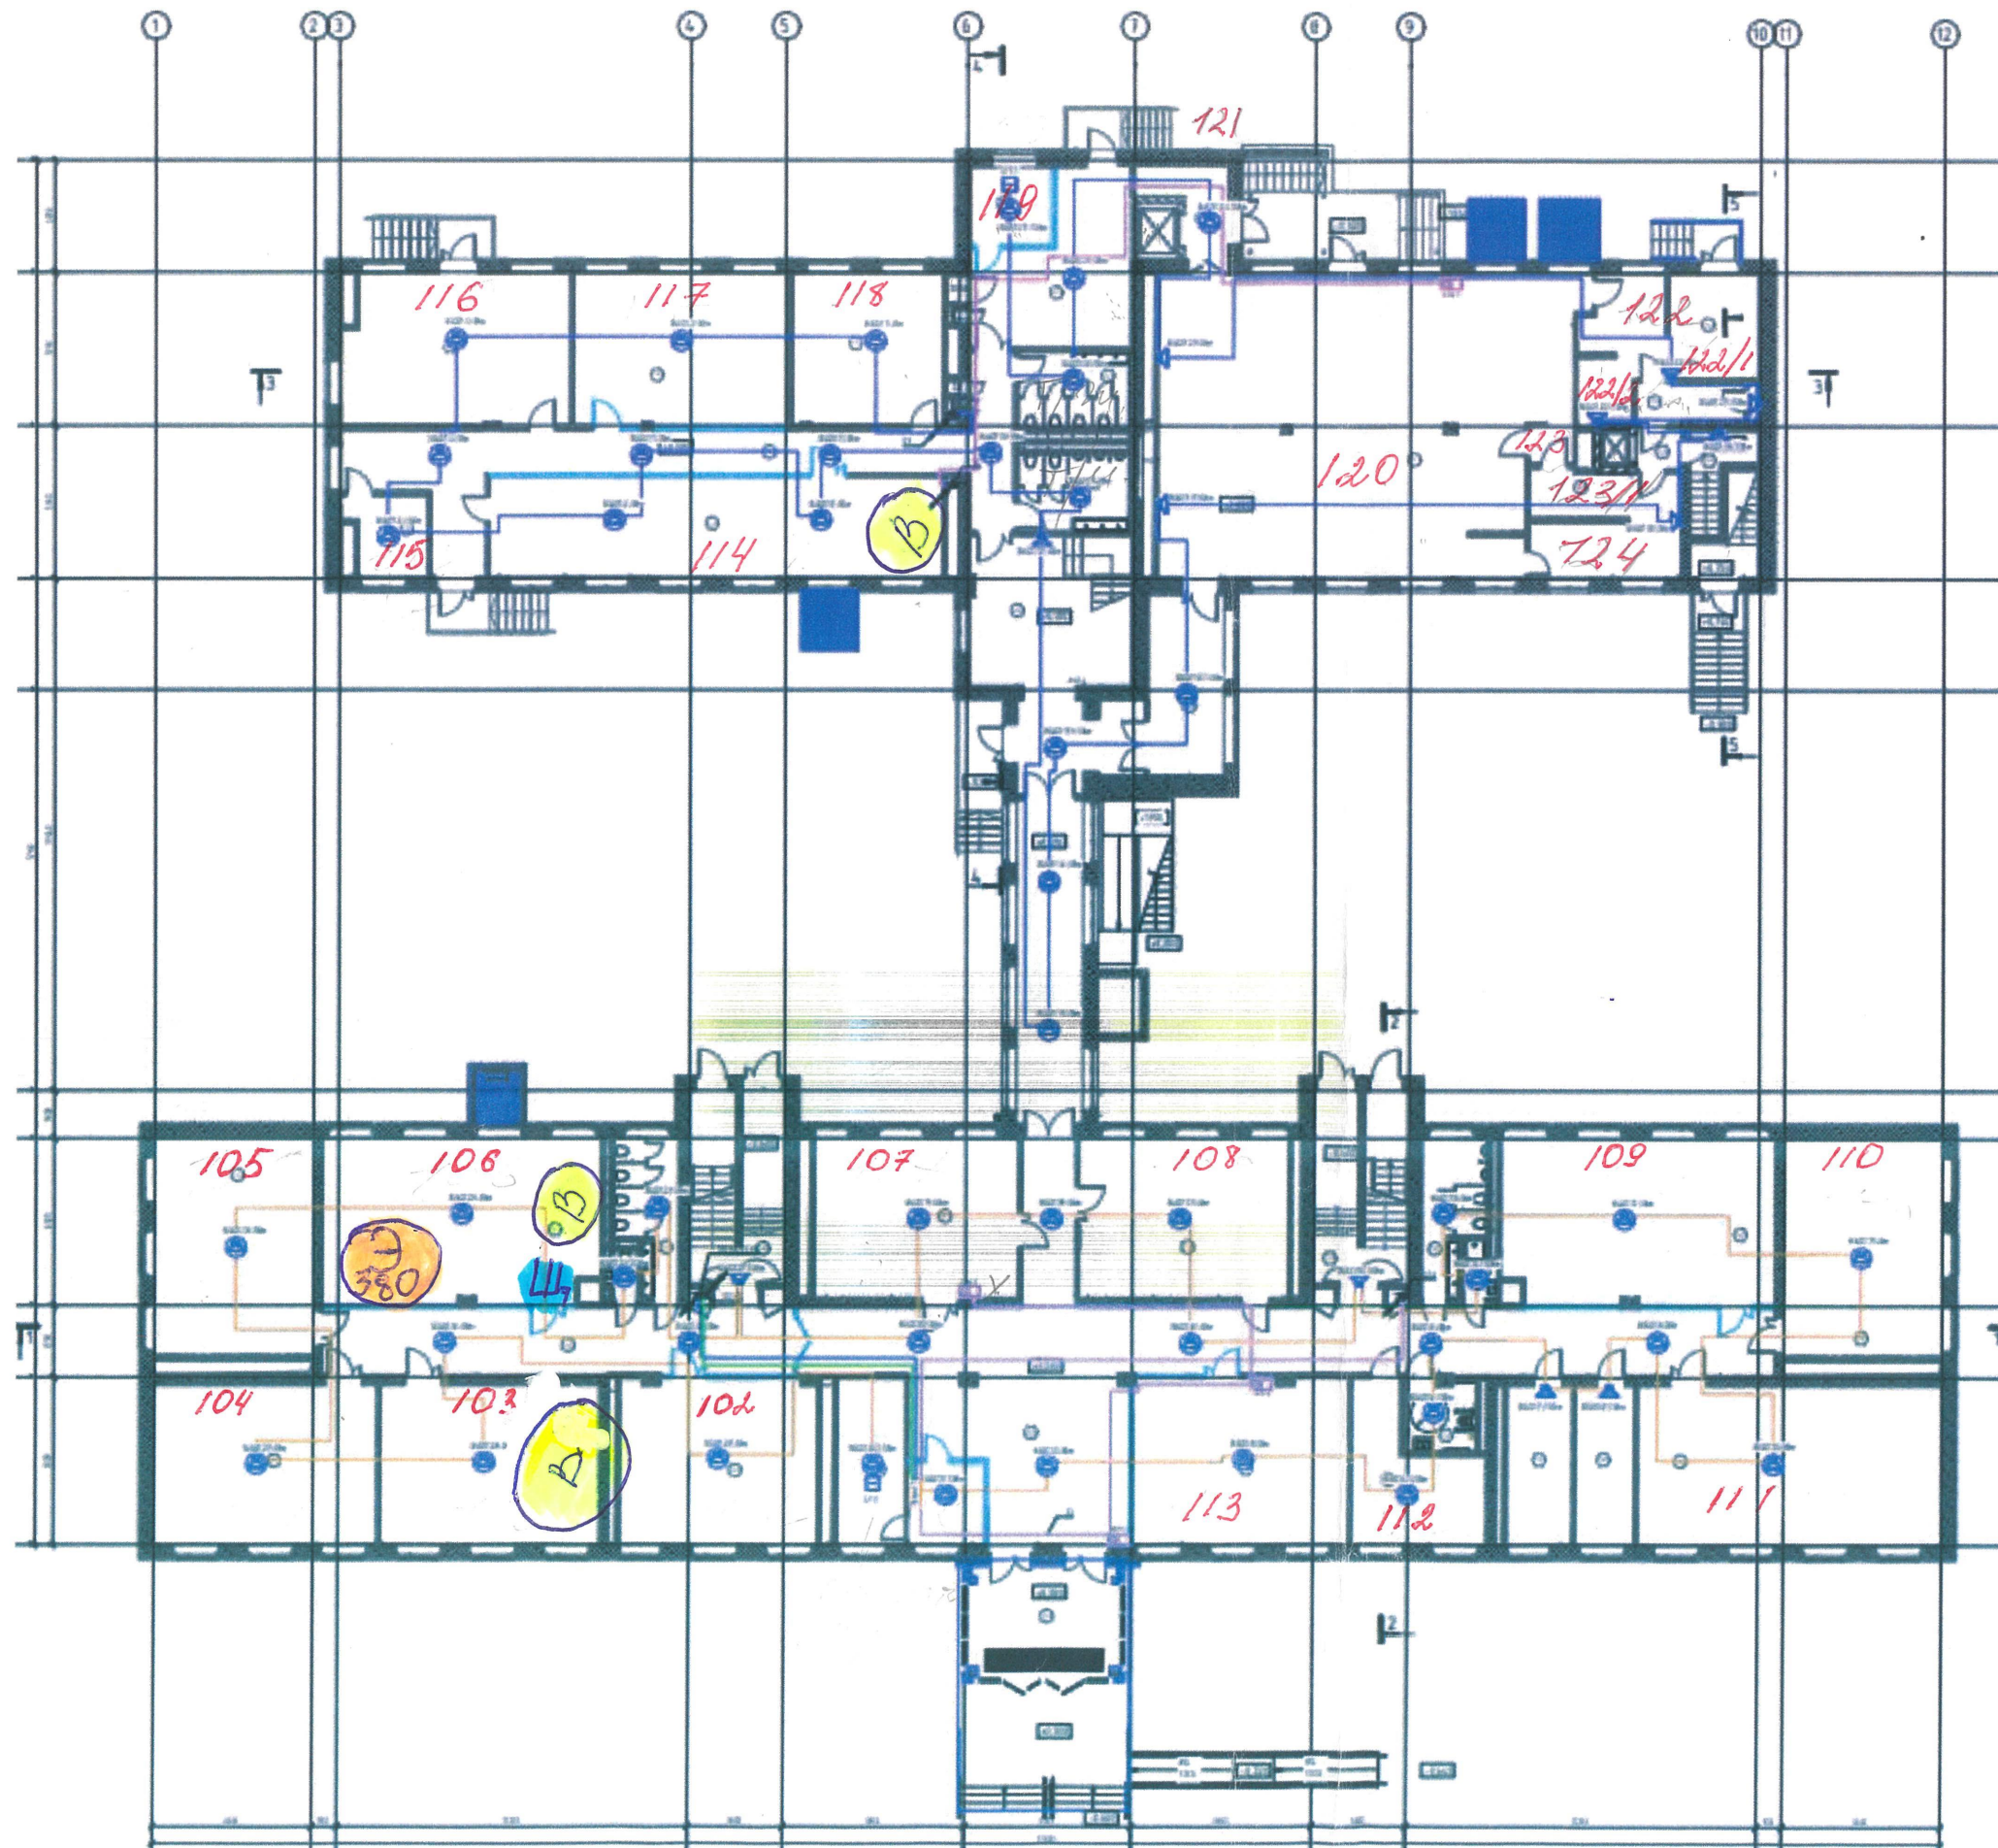



Э - Электропитание 380В
пож 106
ВЫВОД КАБЕЛЯ
ВЫПОЛНЕН В ПРАВОМ
УГЛУ ОТ ВХОДА В
ПОМЕЩЕНИЕ: ОТМЕТКА

ЛЦ -



2-й этаж

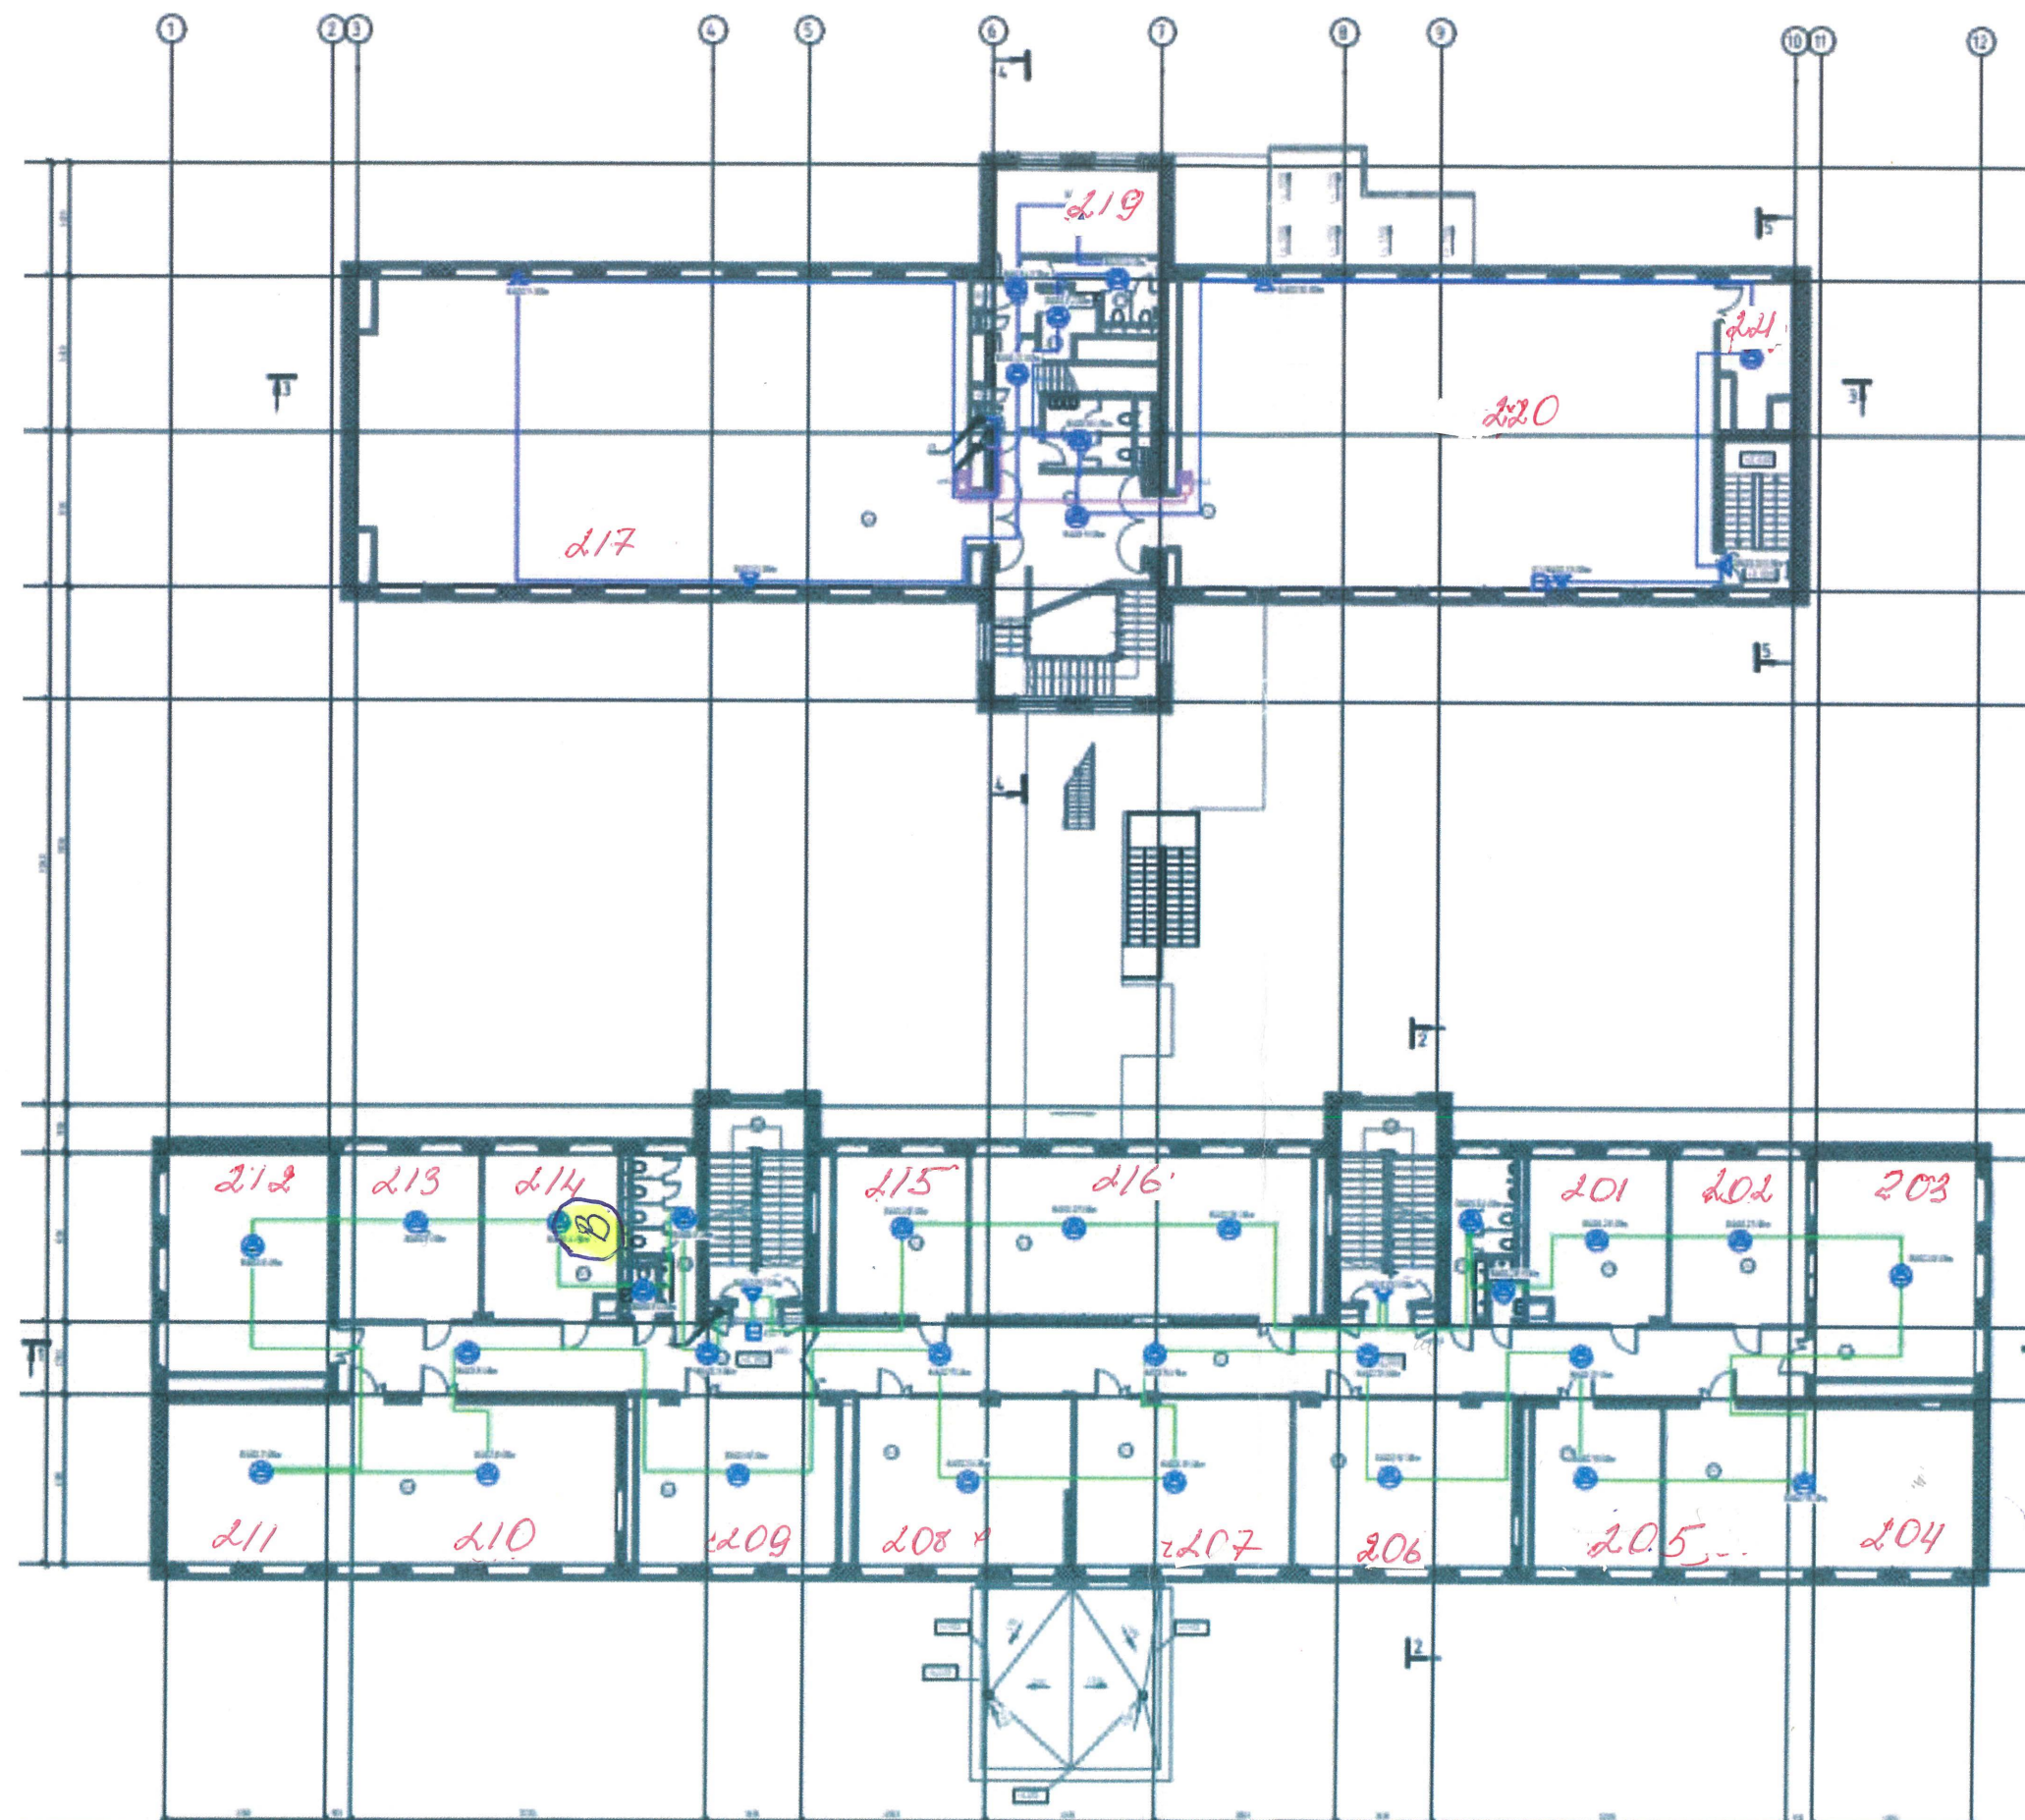

094			

Здание дополнительного профессионального образования,
расположенное по адресу: г. Москва, ул. Совхозная, д. 10, корп. 6
(Здание образовательной организации на 350 мест)
3-й этаж

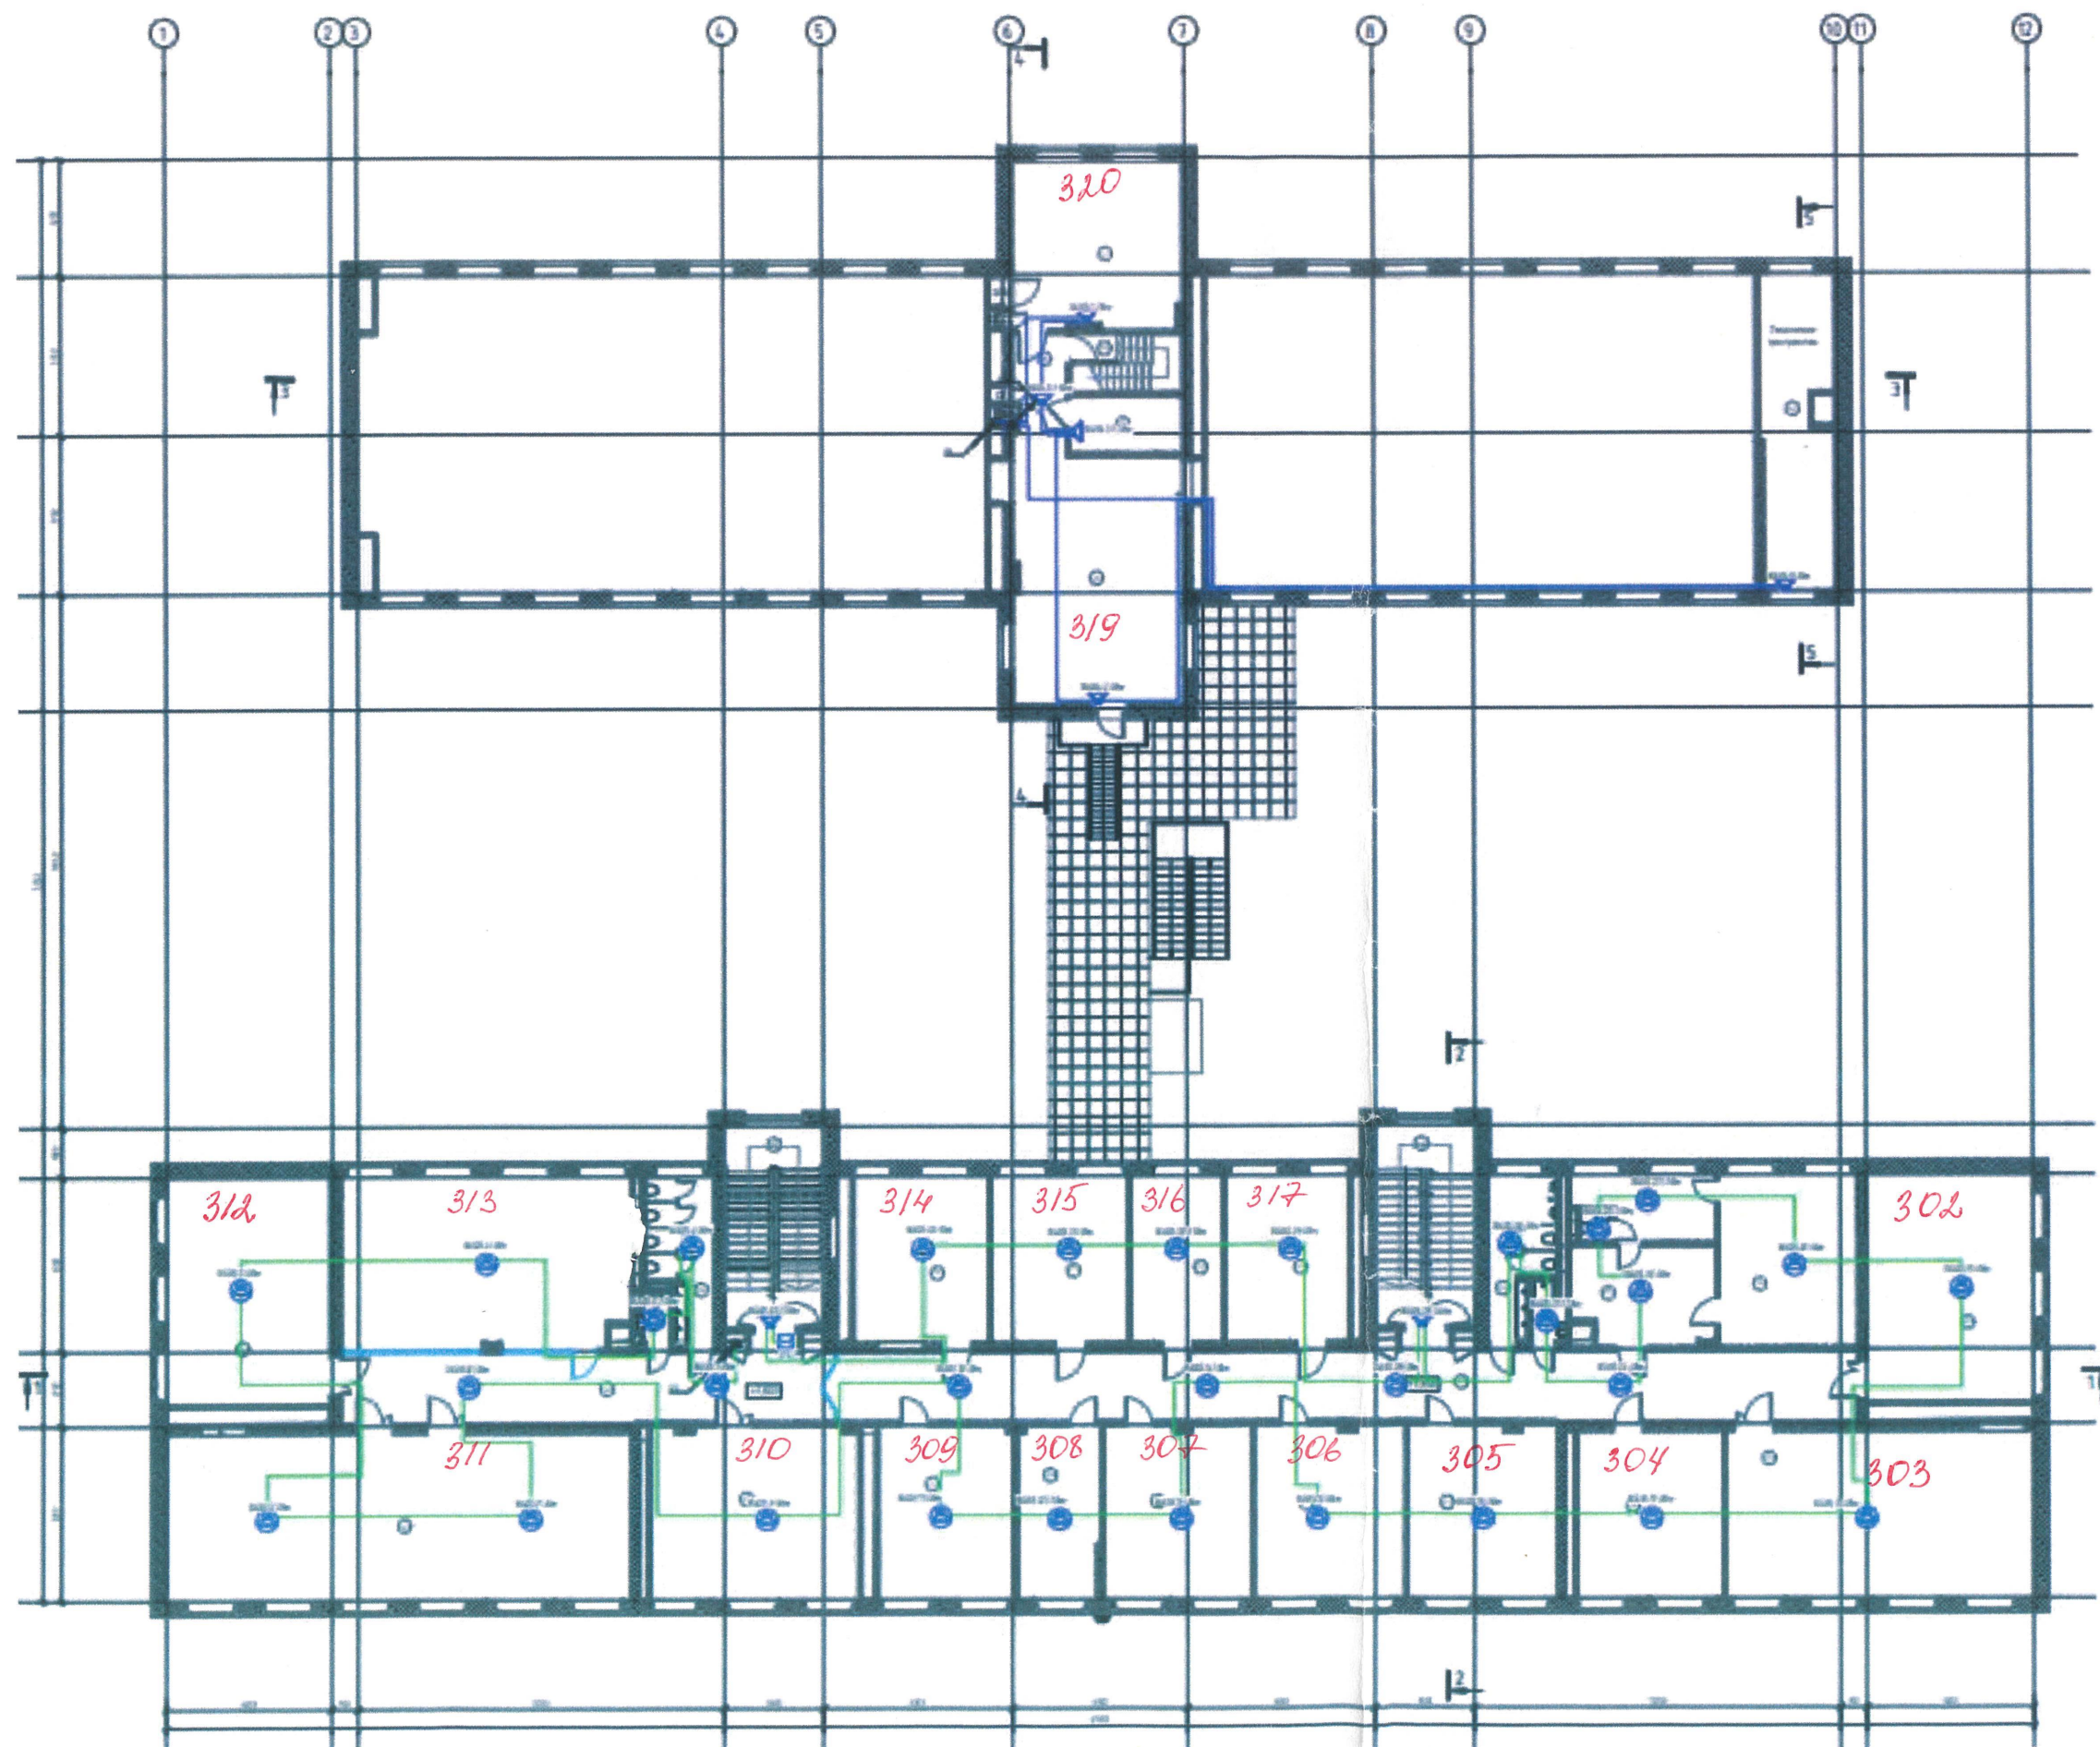

Экспликация помещений третьего этажа

