



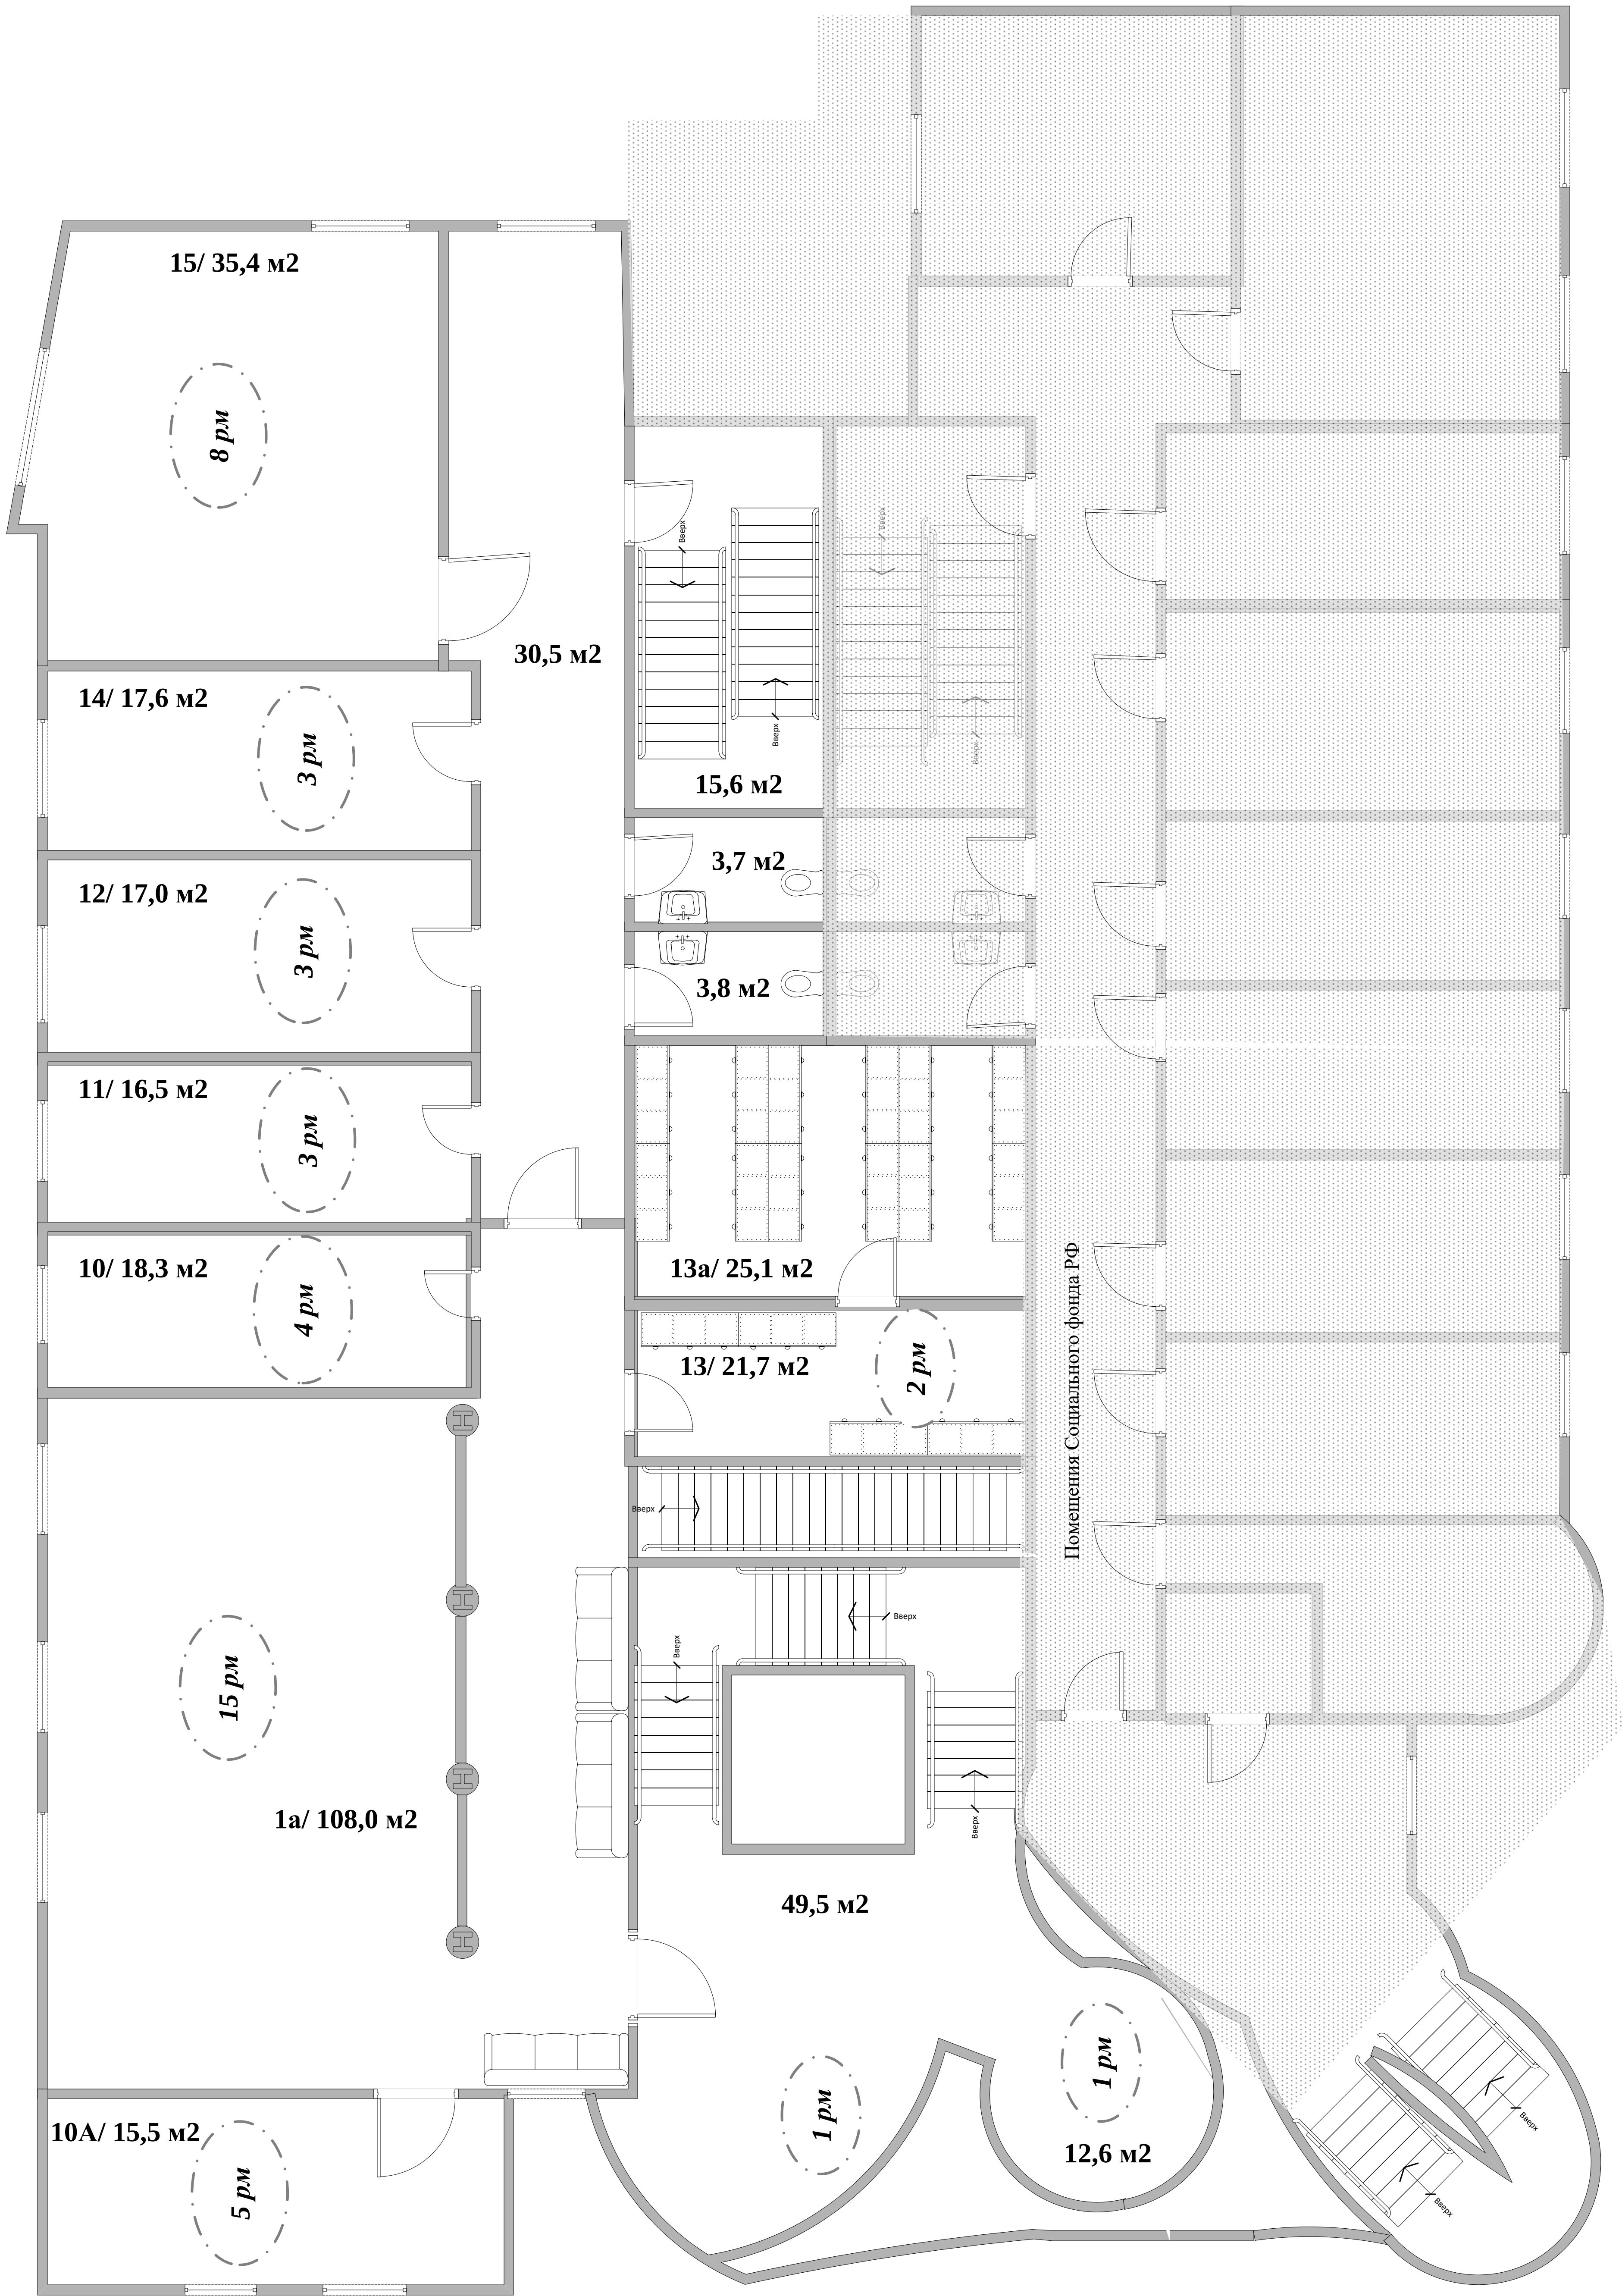


2 Этаж Литер А

Итого по этажу: 45 рабочих мест.

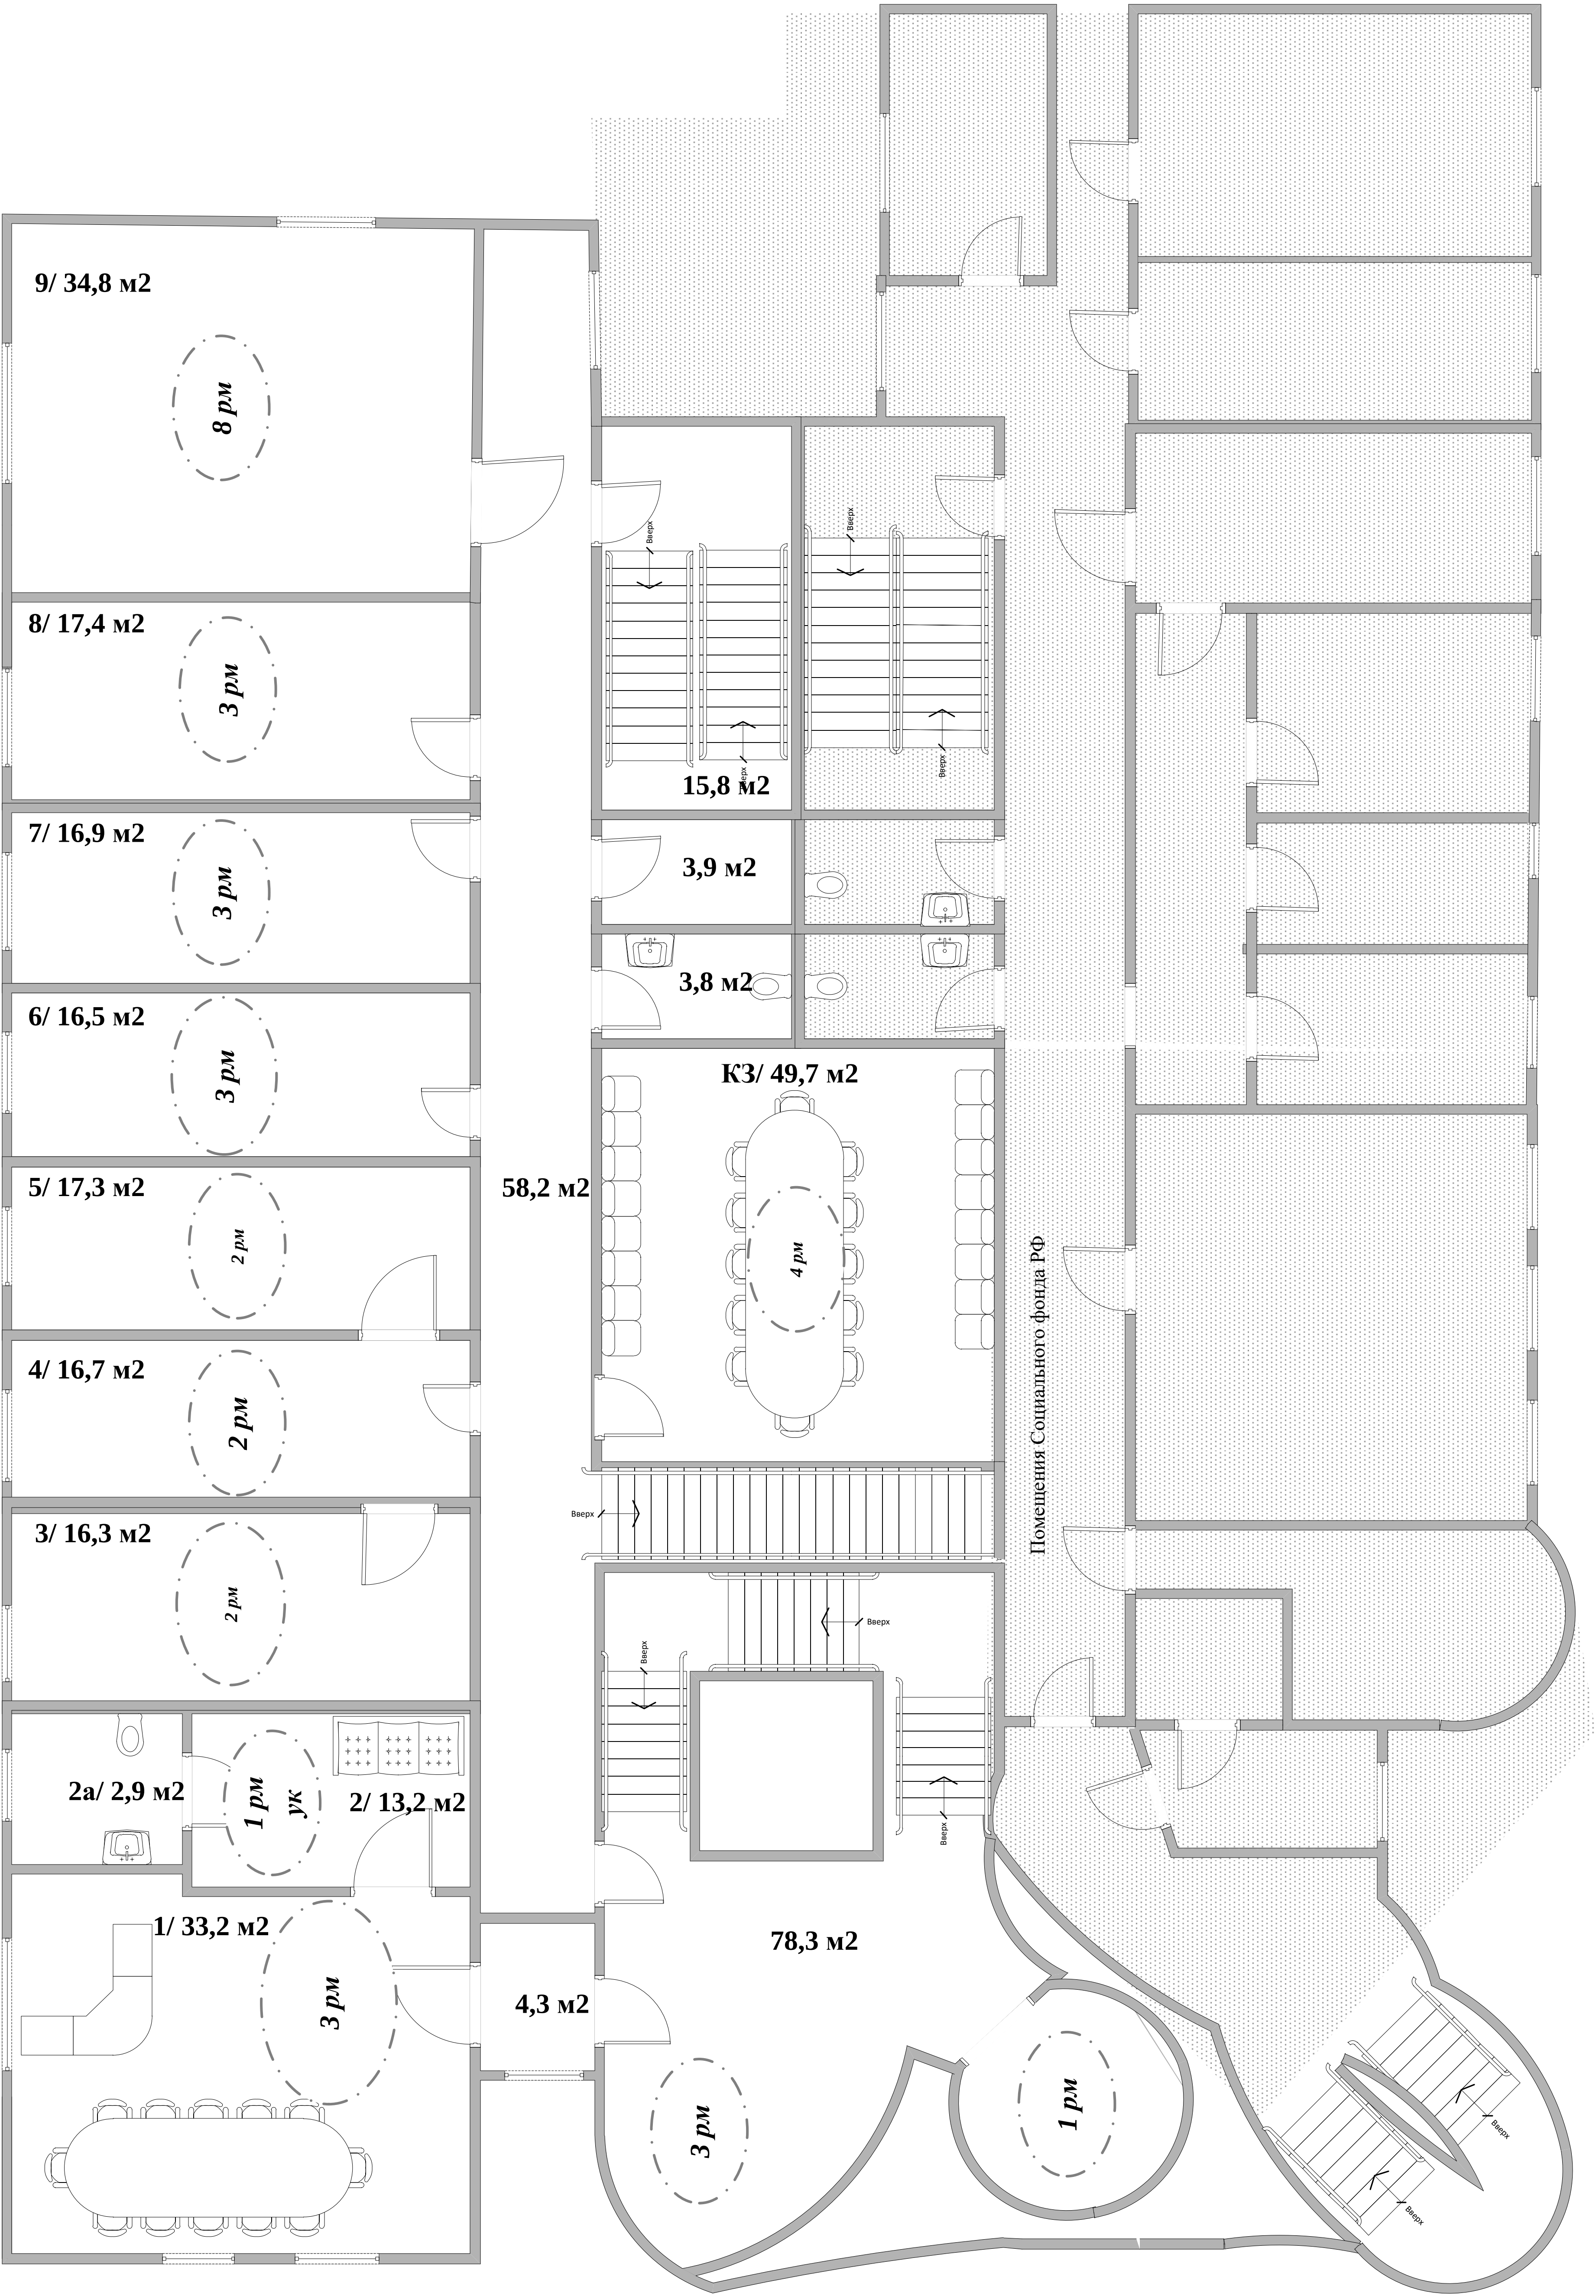


3 Этаж Литер А

Итого по этажу: 35 рабочих мест.

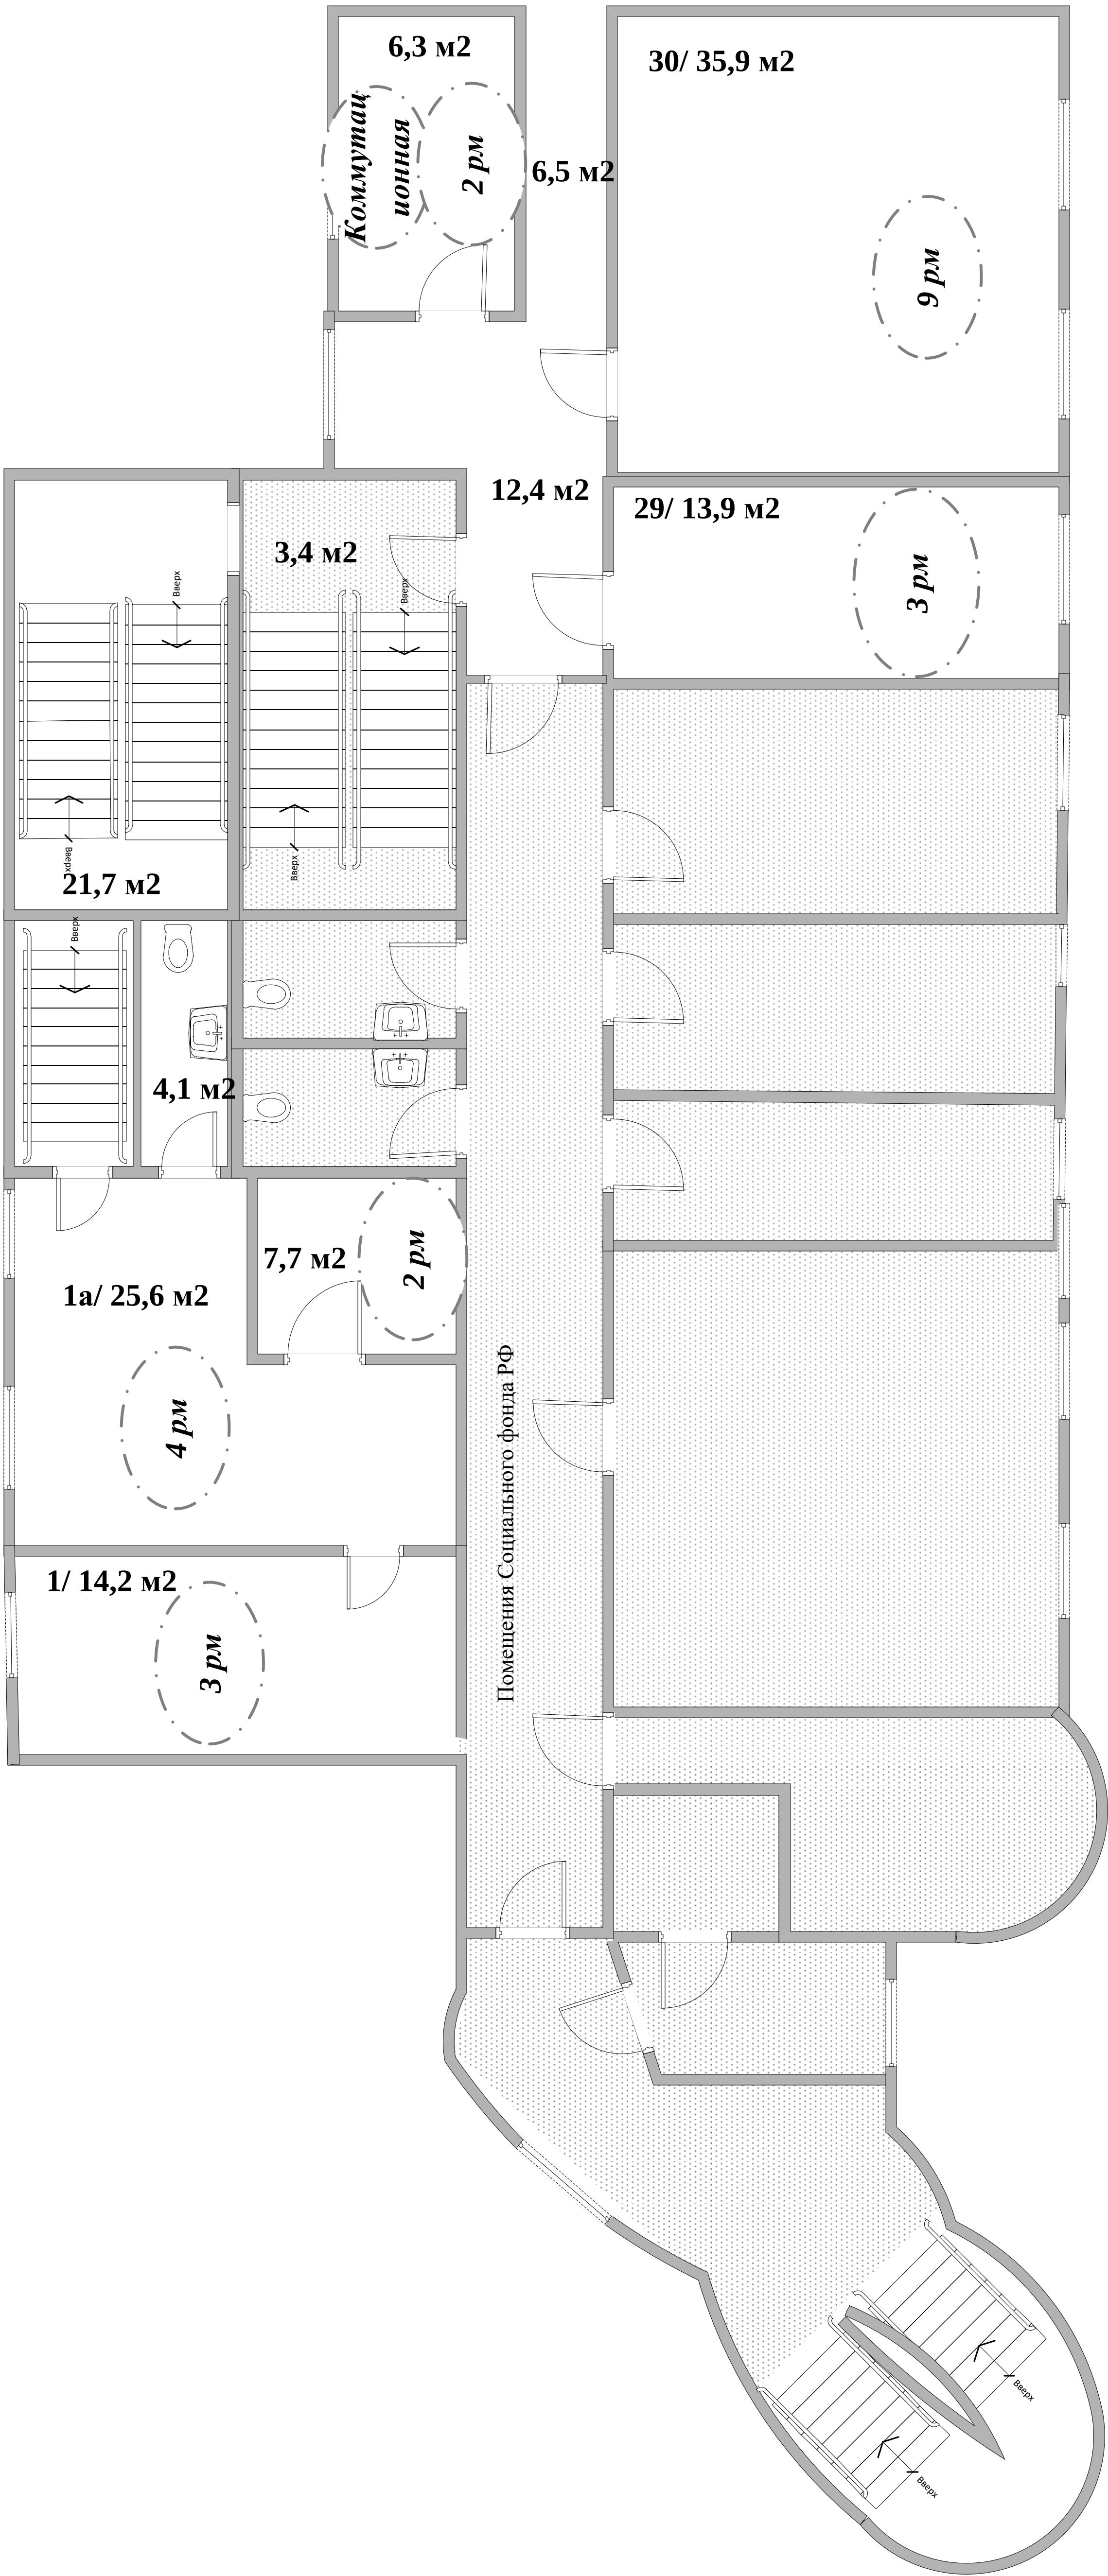


4 Этаж Литер А

Итого по этажу: 23 рабочих места.

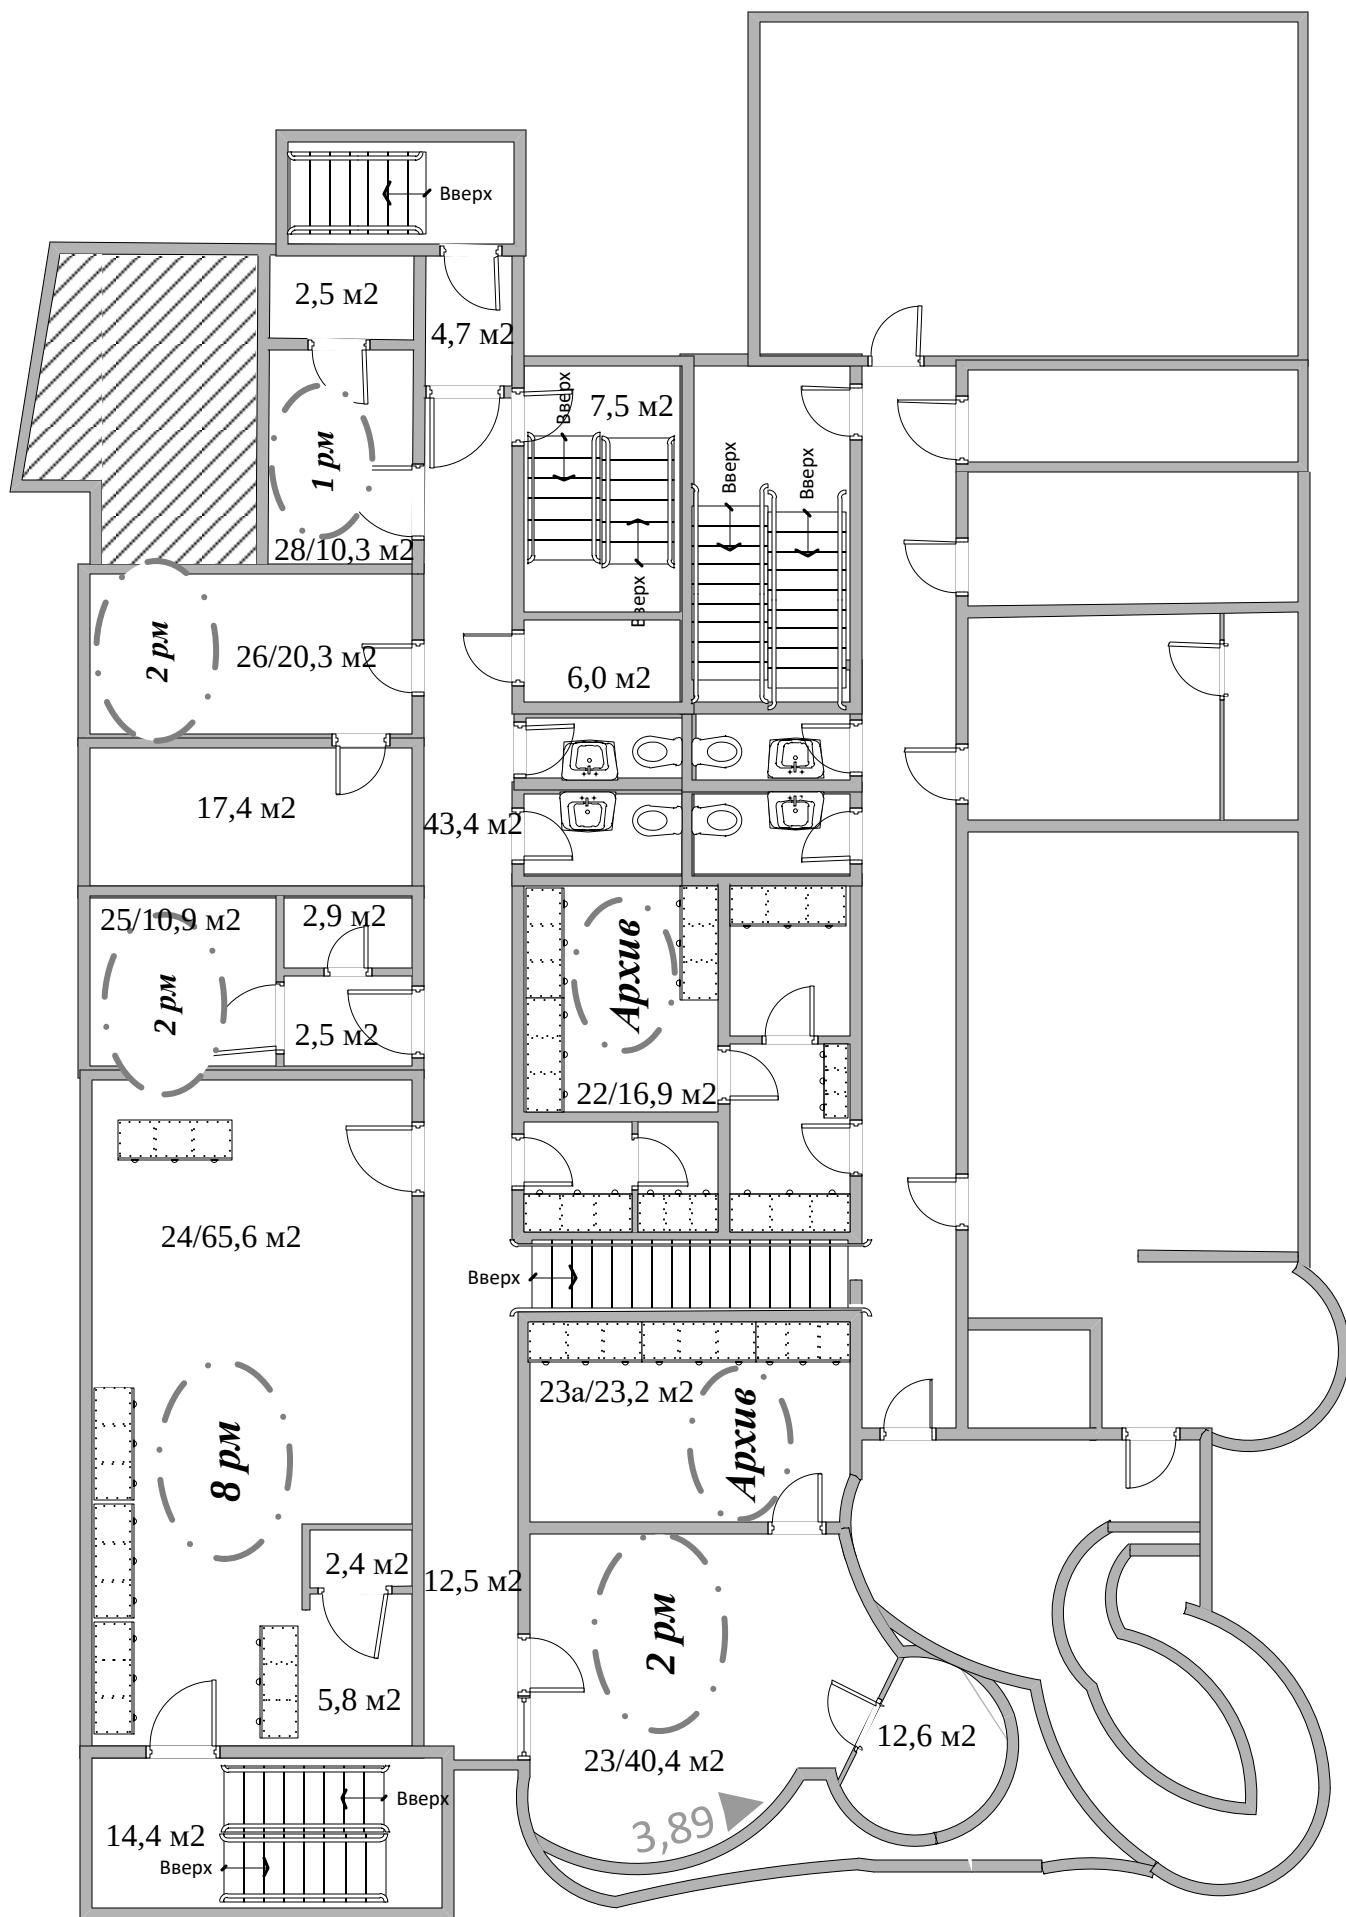


Подвал Литер А Итого по этажу: 15 рабочих мест.

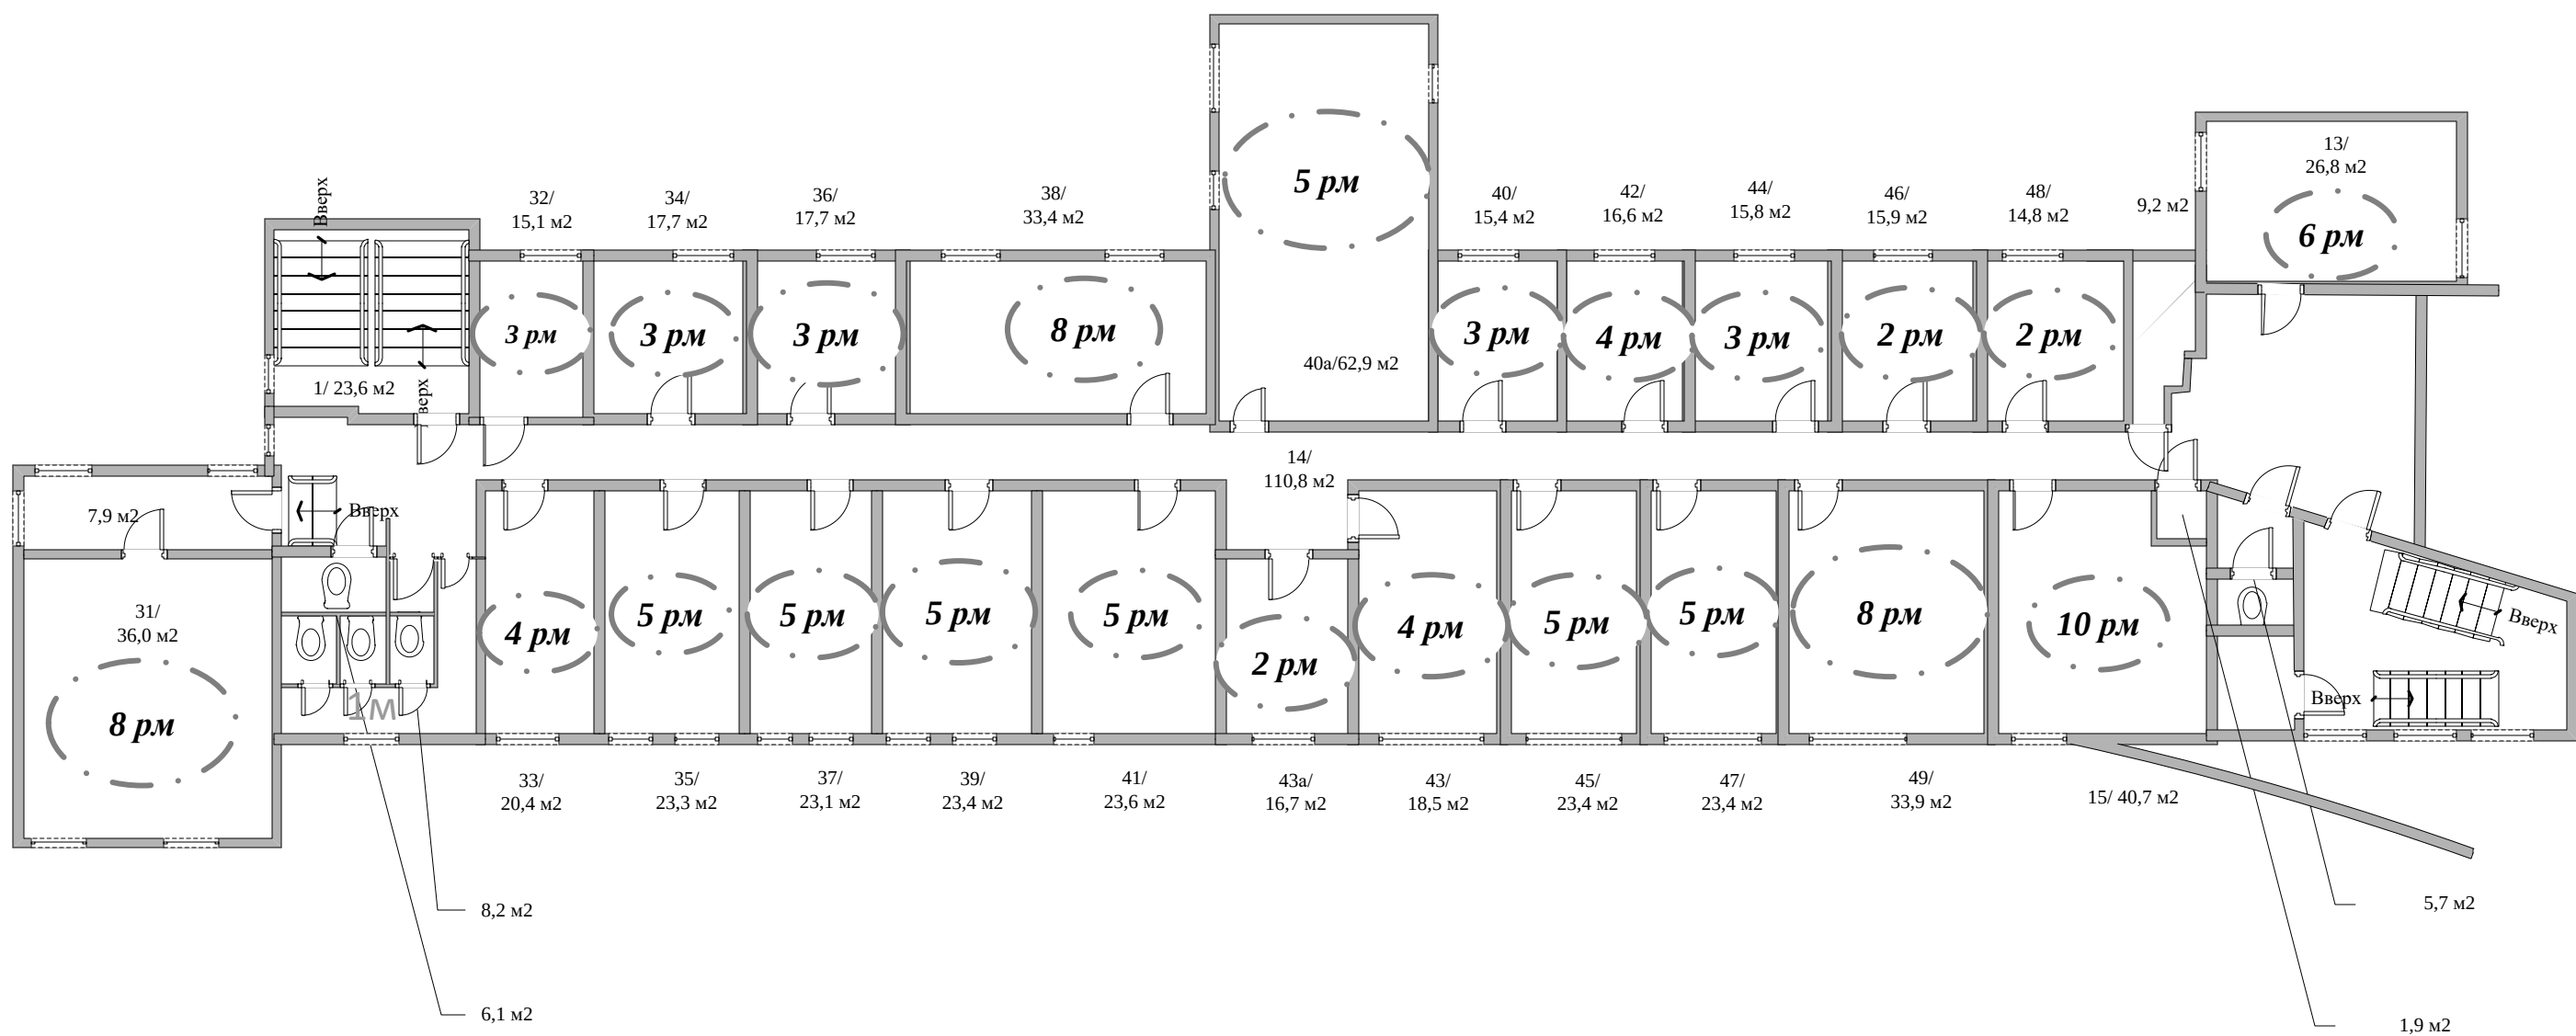

4 Этаж Литер А1


Итого по этажу: 108 рабочих мест.

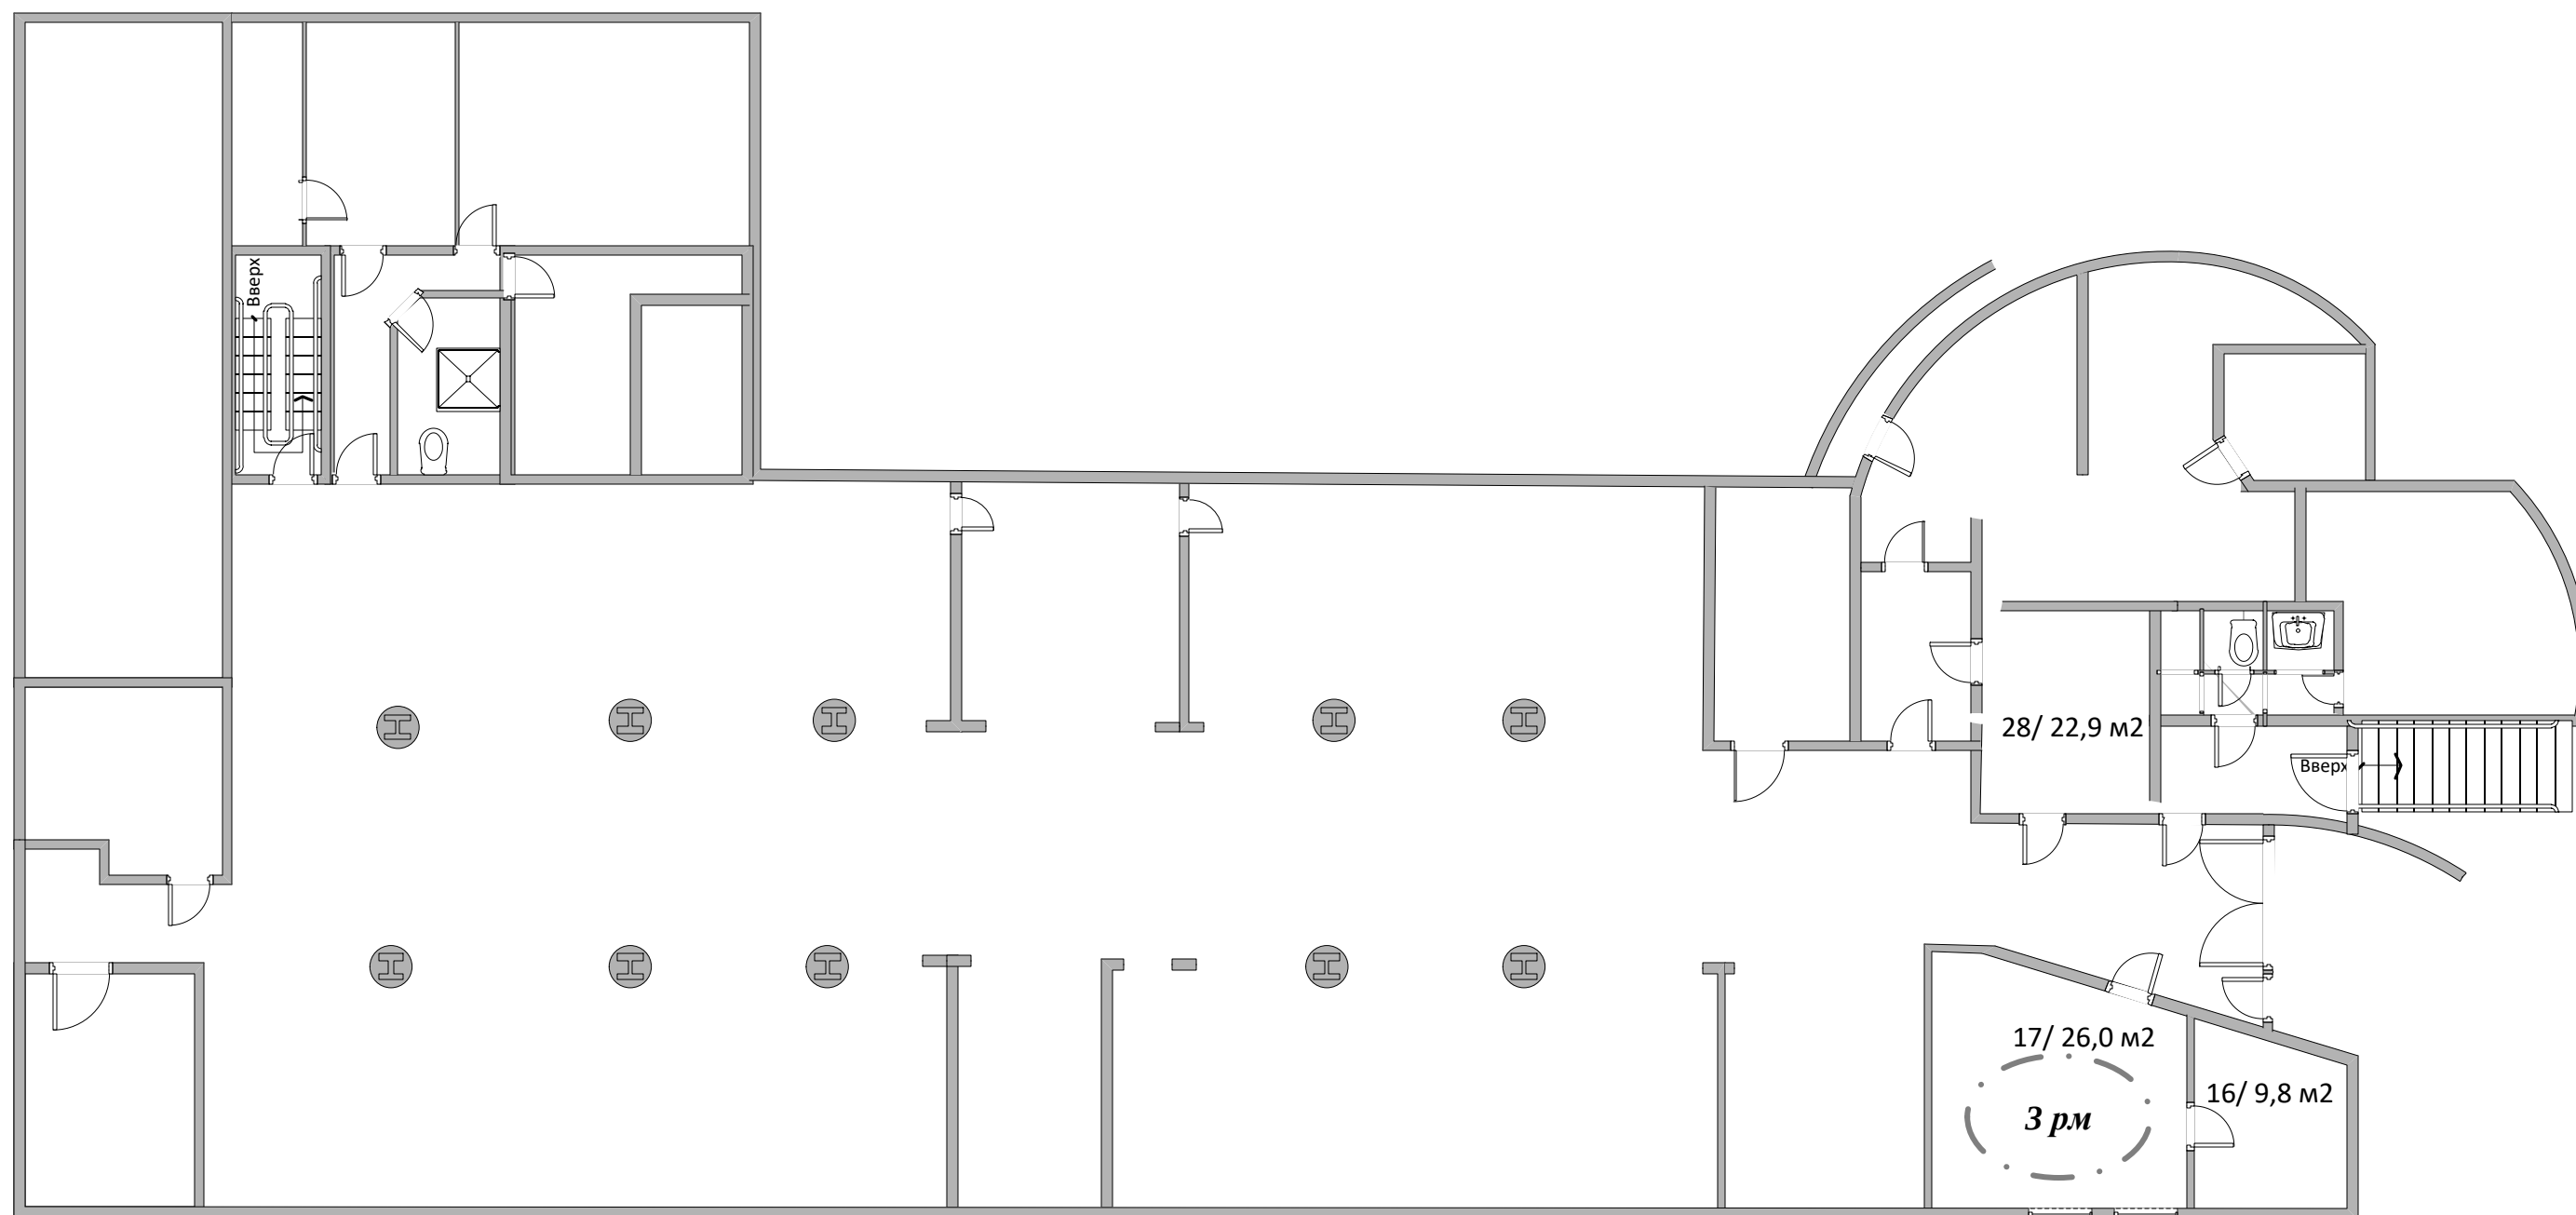

Цокольный Этаж Литер А1

Итого по этажу: 3 рабочих места.

Техэтаж Литер А1

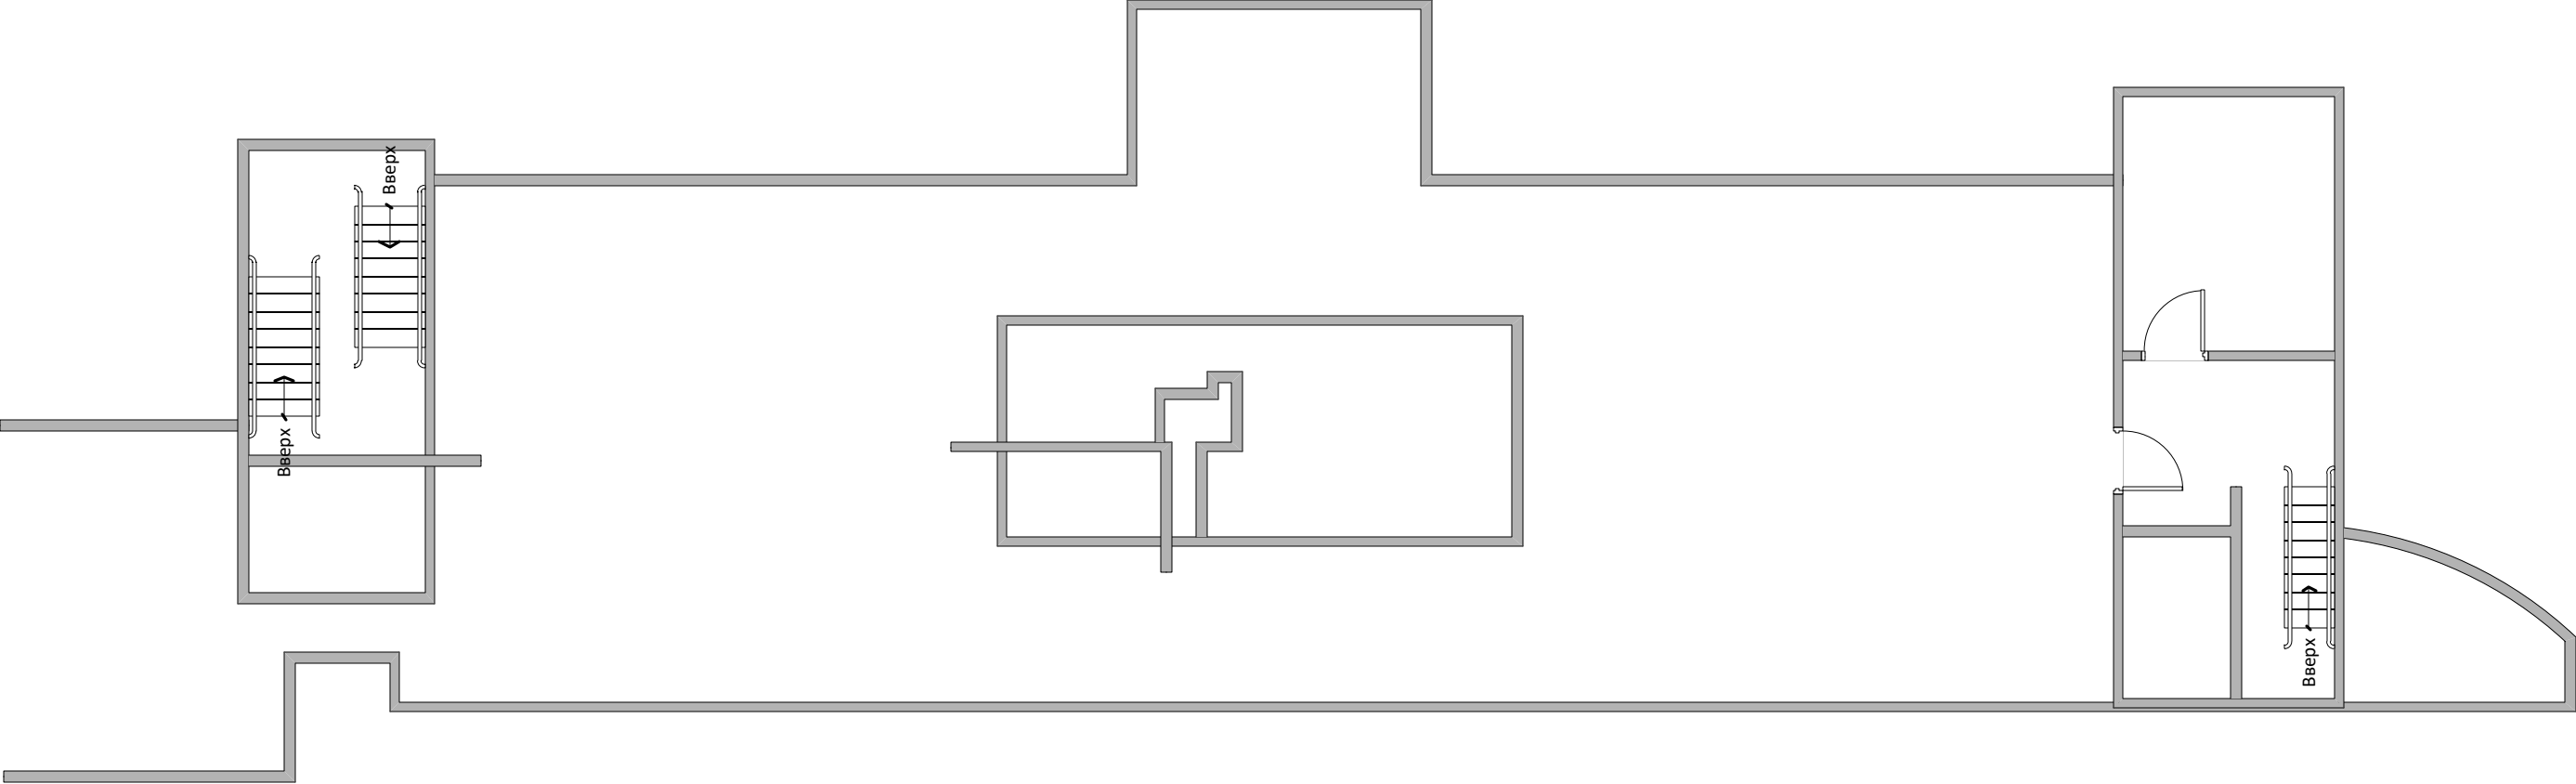

1 Этаж Литер А1

